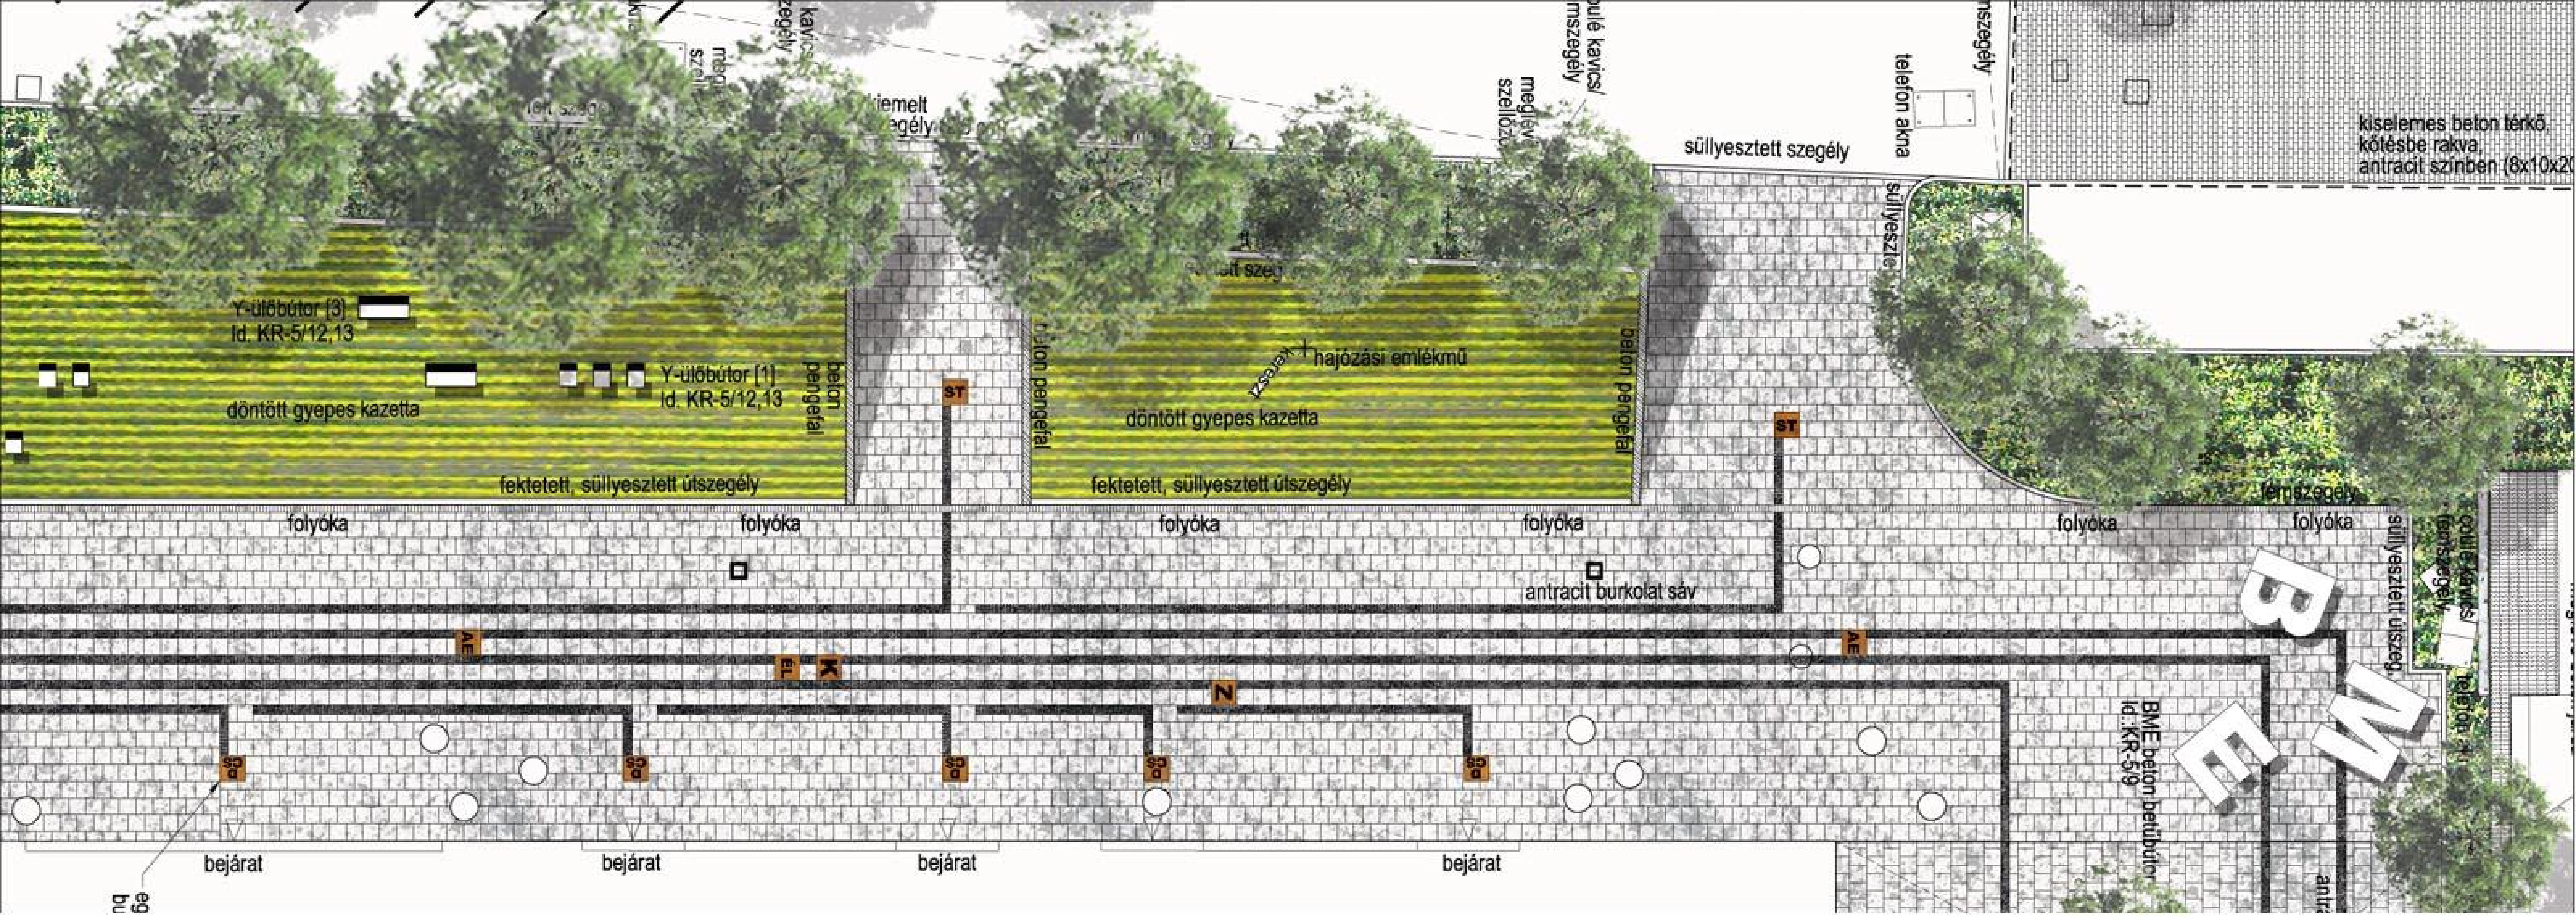
kiemelt szegély
meglévő szellőző
fémszegély
telefon akna
süllyesztett szegély
kiselemes beton térkő, kötésbe rakva, antracit színben (8x10x20
Y-ülőbútor [3] ld. KR-5/12,13
Y-ülőbútor [1] ld. KR-5/12,13
döntött gyepes kazetta
beton pengefal
fektetett, süllyesztett útszegély
beton pengefal
hajózási emlékmű
döntött gyepes kazetta
beton pengefal
fektetett, süllyesztett útszegély
folyóka
folyóka
folyóka
folyóka
folyóka
folyóka
antracit burkolat sáv
fémszegély
süllyesztett
ST
ST
AE
ÉL
K
Z
AE
CS
CS
CS
CS
CS
B
M
E
BME beton betűbútor ld. KR-5/9
bejárat
bejárat
bejárat
bejárat

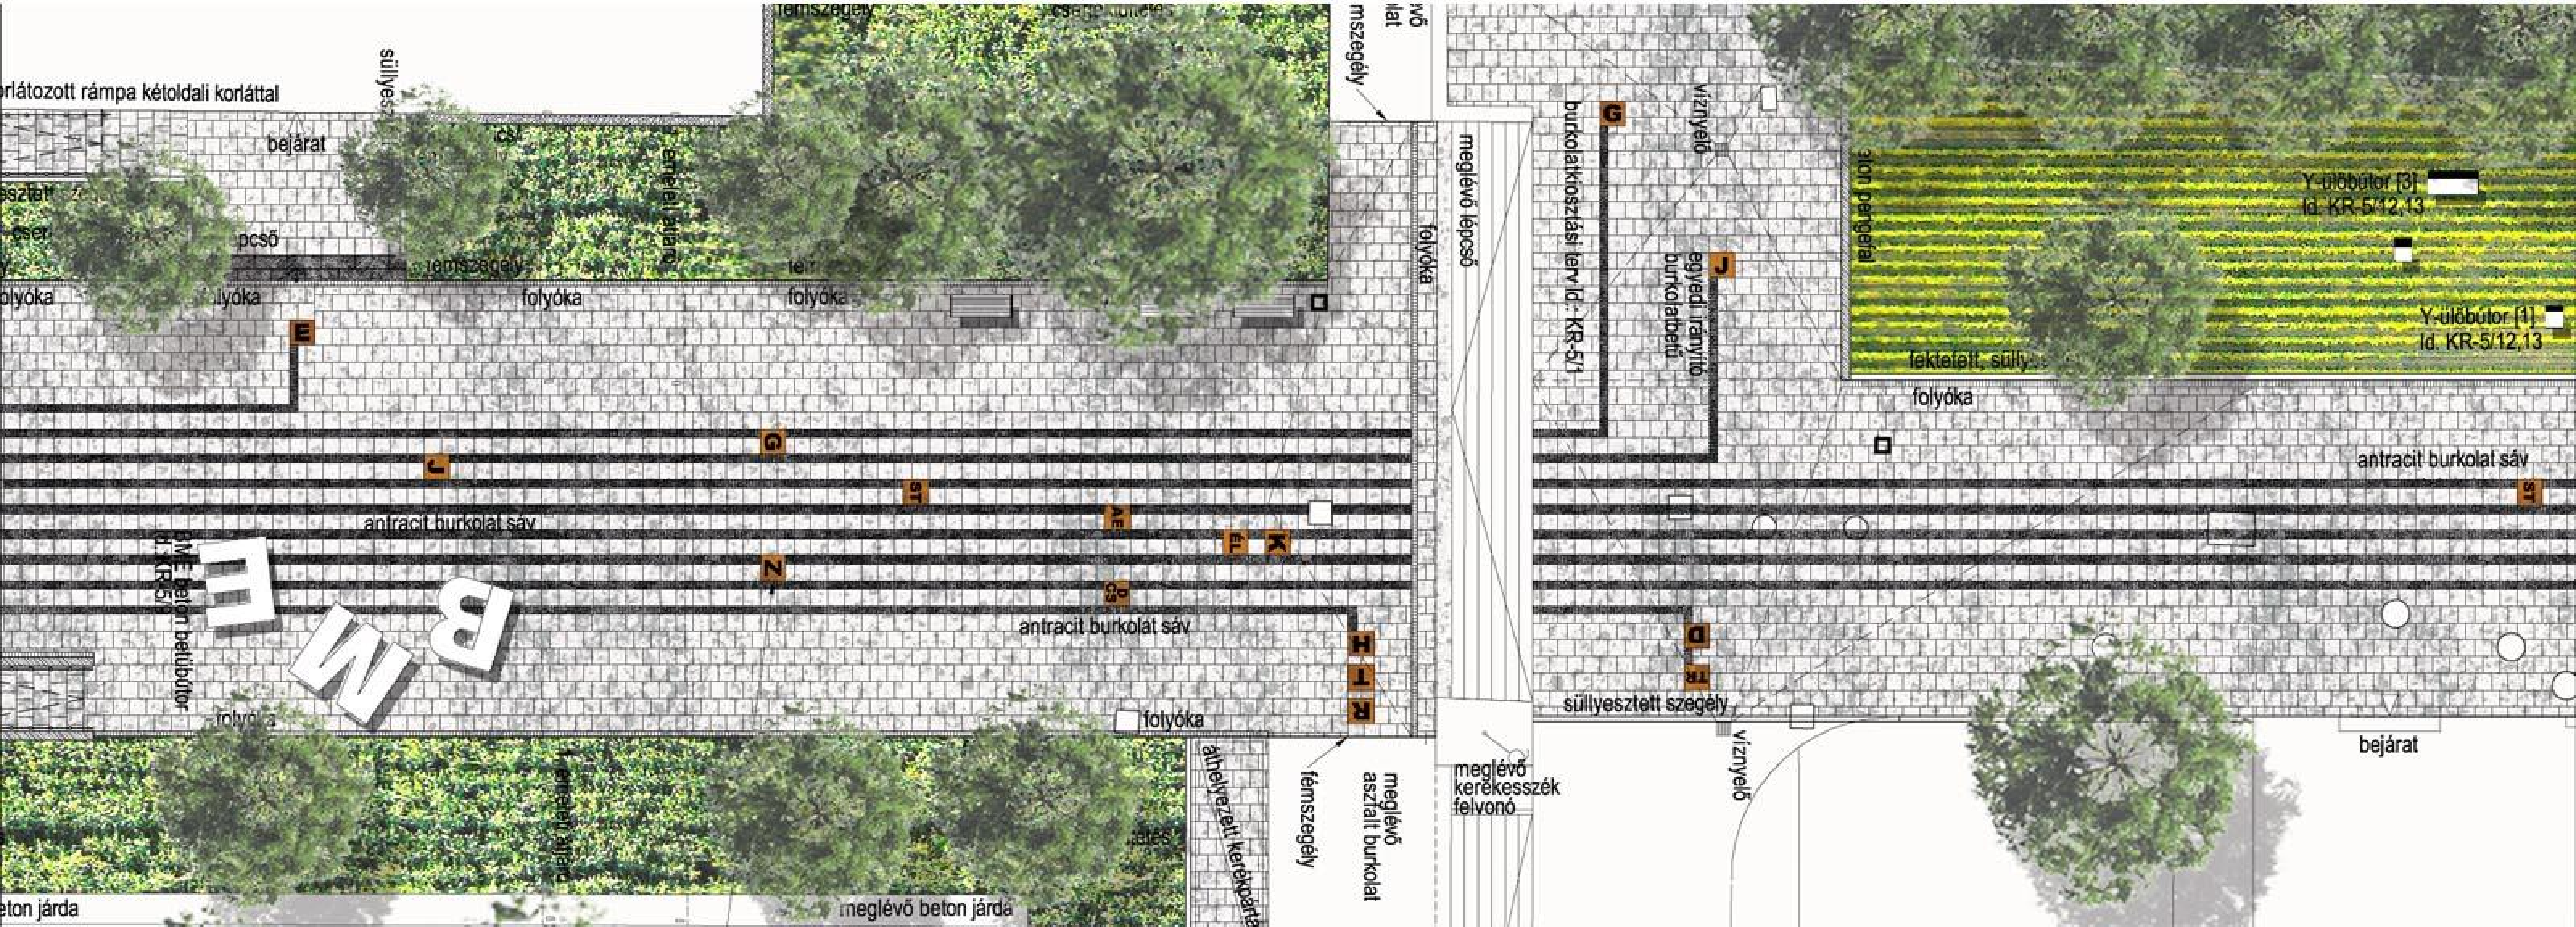
korlátozott rámpa kétoldali korláttal
bejárat
süllyesztett
fémszegély
folyóka
folyóka
folyóka
folyóka
folyóka
E
J
G
ST
AE
Z
ÉL
K
CS
H
I
R
antracit burkolat sáv
antracit burkolat sáv
B
M
E
BME beton betűbútor ld. KR-5/9
folyóka
meglévő lépcső
fémszegély
burkolatkiosztási terv ld.: KR-5/1
G
víznyelő
J
egyedi irányító burkolatbetű
D
TR
süllyesztett szegély
víznyelő
Y-ülőbútor [3] ld. KR-5/12,13
Y-ülőbútor [1] ld. KR-5/12,13
beton pengefal
folyóka
antracit burkolat sáv
ST
bejárat
meglévő kerekesszék felvonó
meglévő aszfalt burkolat
fémszegély
meglévő beton járda
beton járda