



a-a metszet

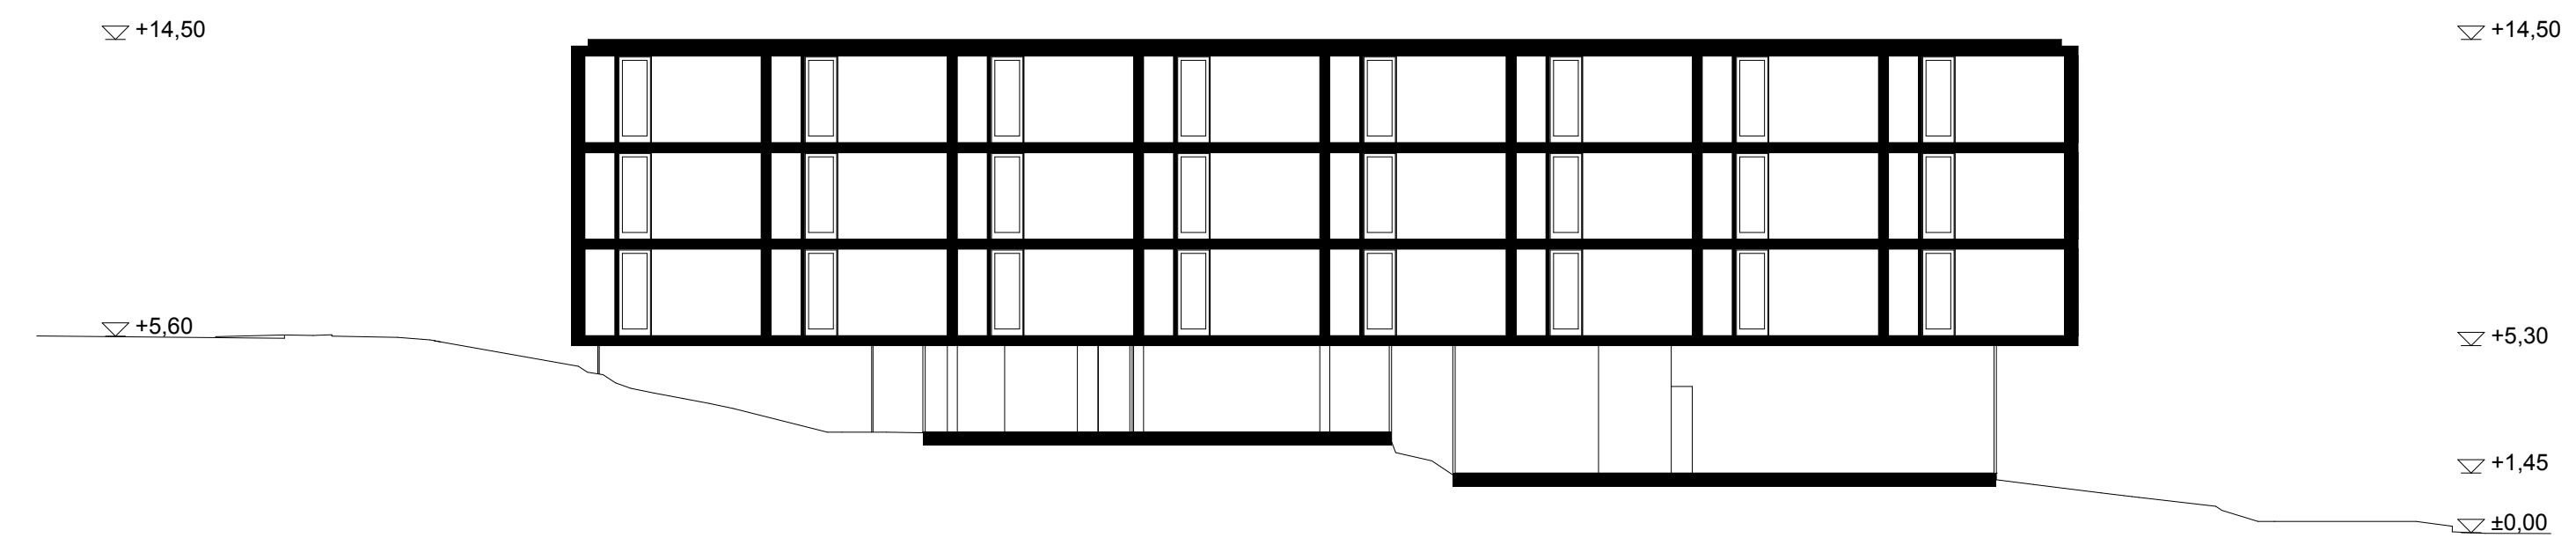

b-b metszet

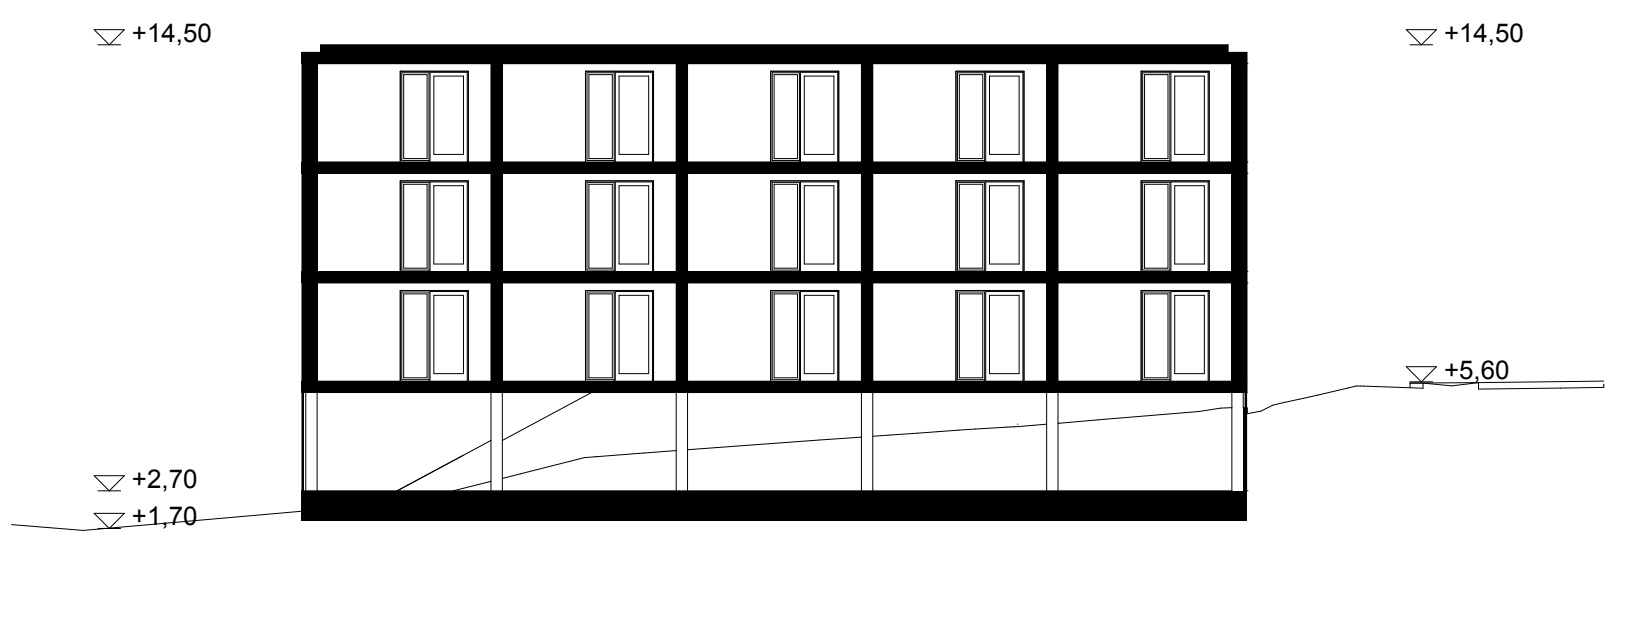


A-épület


nyugati homlokzat




déli homlokzat

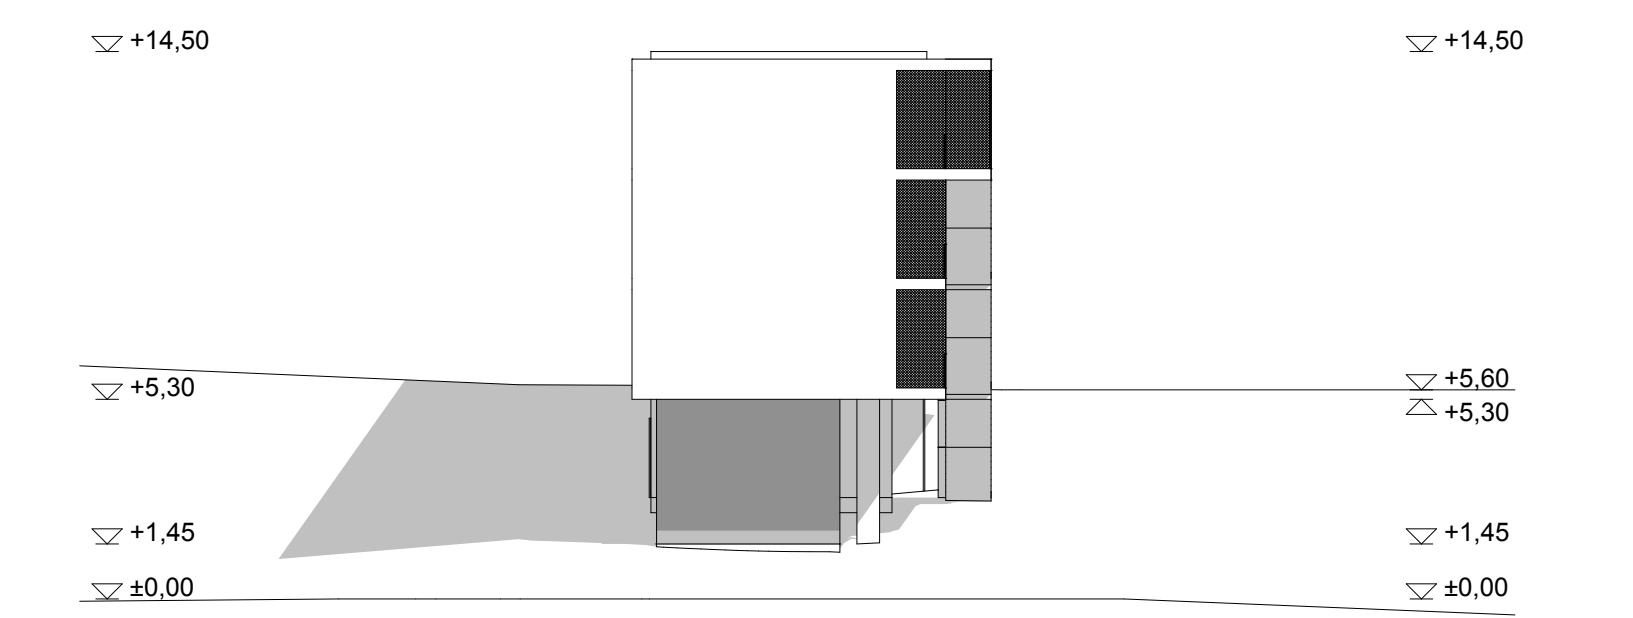

keleti homlokzat

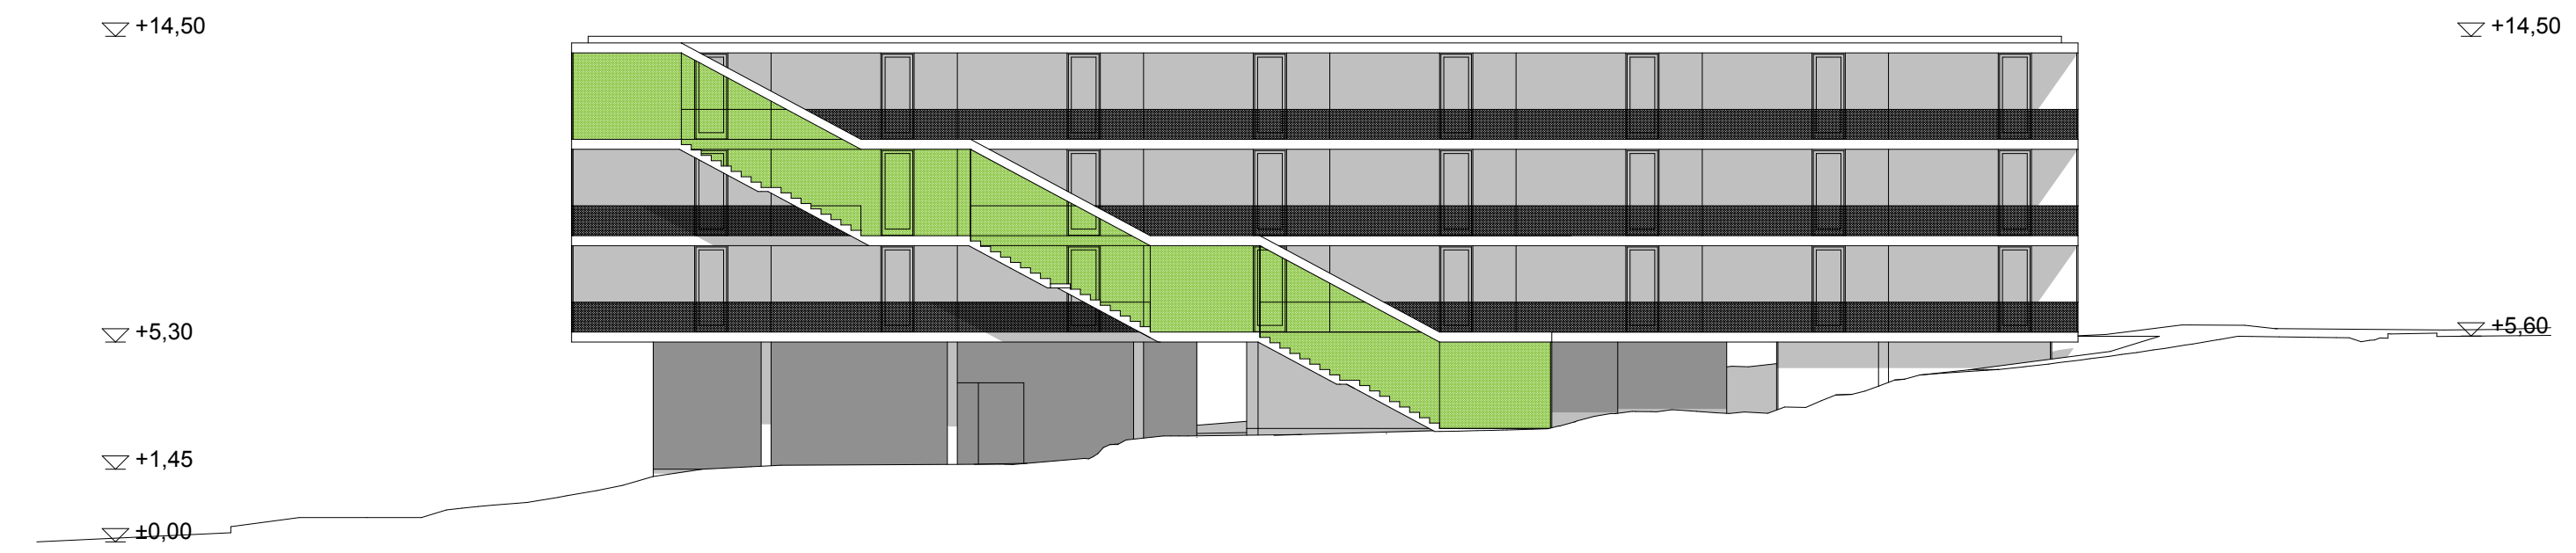


északi homlokzat

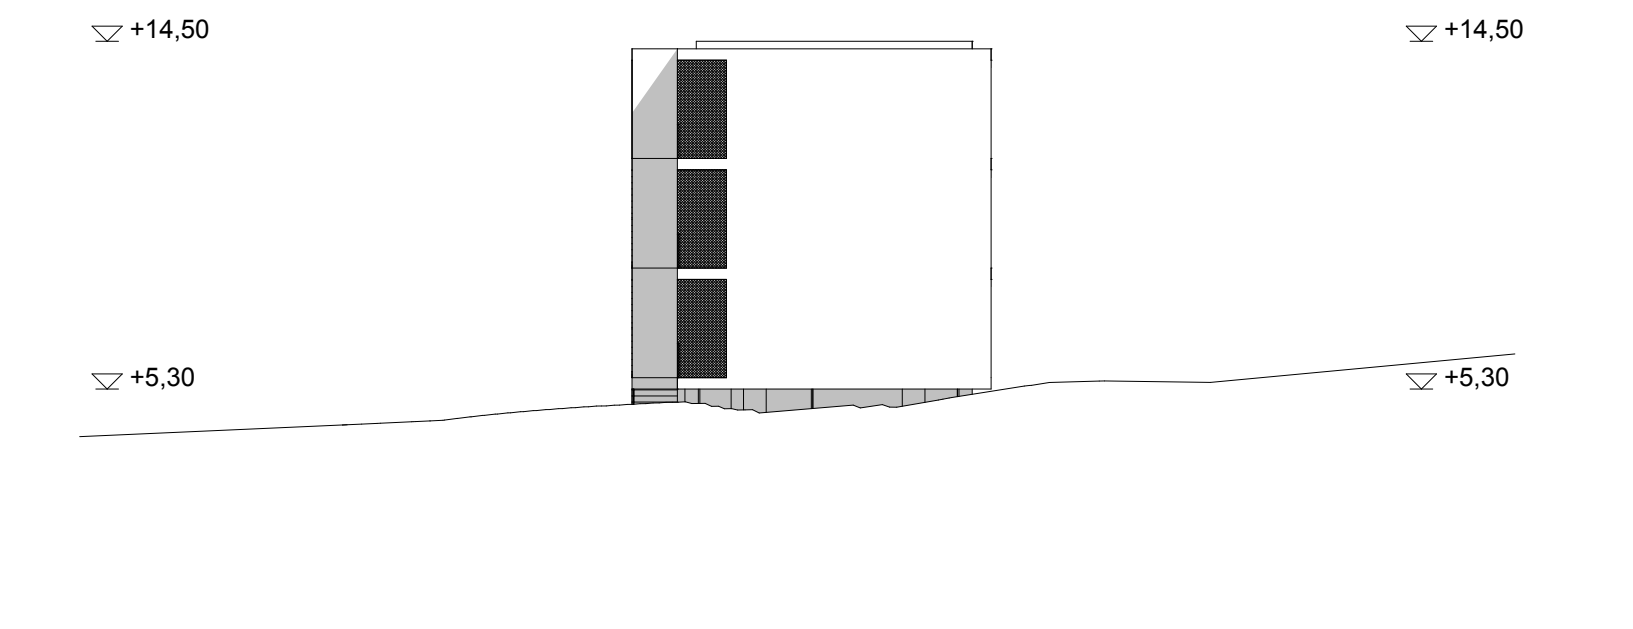


B-épület

keleti homlokzat

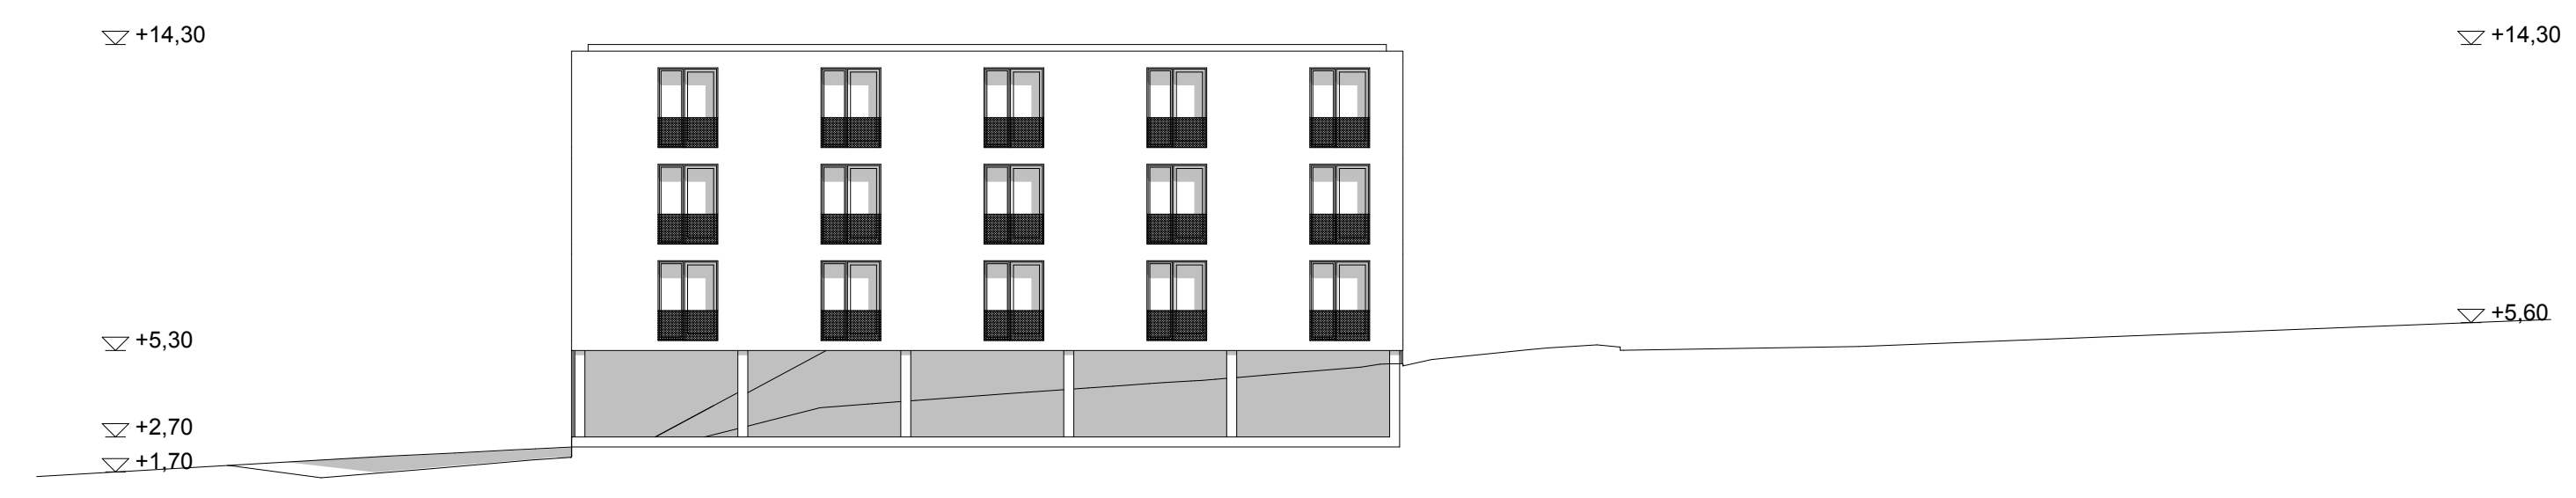

déli homlokzat

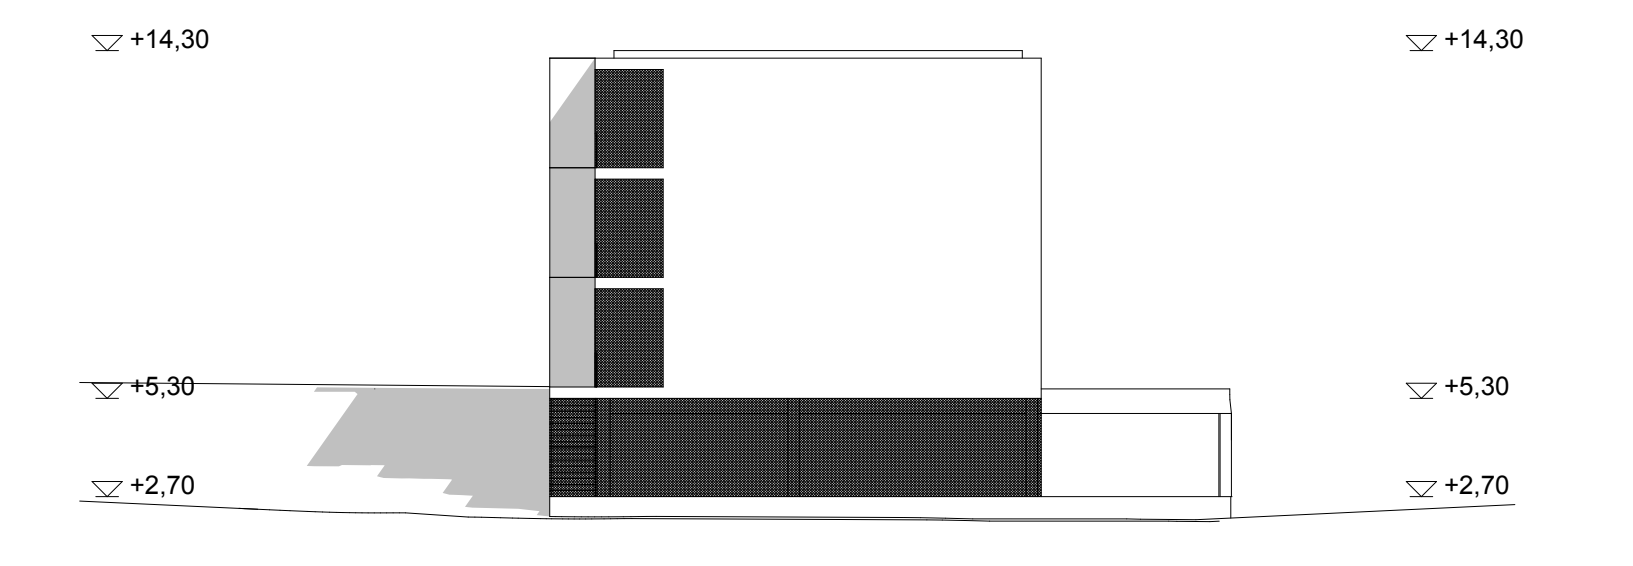

nyugati homlokzat



északi homlokzat

