

# GOURMALOM ALESCÉK KÖZT GASZTROKULINÁRIA+SAJTOLÓMŰHELY+TERMÉKBOLT

# 5

DIPLOMATERV 2012 BUBLA ÁGNES MÁRTA KONZULENS: KOVÁCS-ANDOR KRISZTIÁN DLA, DR.HABIL

## FÖLDSZINTI ALAPRAJZ

TERMÉKBOLT-KONYHA-KÓSTOLÓTEREM  
OLAJSAJTOLÓ MŰHELY - LAKÓÉPÜLET  
M = 1:100

### TERMÉKBOLT ÉS KÓSTOLÓ - FÖLDSZINT


01. LAPOZGATÓ - KÓSTOLÓ	27,60 M <sup>2</sup>
02. TERMÉKBOLT	23,70 M <sup>2</sup>
03. SZEMÉLYZETI MOSDÓ	1,50 M <sup>2</sup>
04. SZEMÉLYZETI WC.	0,80 M <sup>2</sup>
05. LÉPCSŐHÁZ + GARAT	15,10 M <sup>2</sup>
06. KÖZLEKEDŐ	18,70 M <sup>2</sup>
07. KÓSTOLÓTEREM	50,20 M <sup>2</sup>
08. ELŐTÉR	2,80 M <sup>2</sup>
09. FÉRFI WC.	3,00 M <sup>2</sup>
10. NŐI WC.	3,00 M <sup>2</sup>
11. LÁTVÁNYKONYHA	20,00 M <sup>2</sup>
12. FEHÉR MOSOGATÓ	5,70 M <sup>2</sup>
13. ÉTELLIFT	2,20 M <sup>2</sup>
14. FEKETE MOSOGATÓ	4,10 M <sup>2</sup>
15. IRÓDA	1,70 M <sup>2</sup>
16. ZÖLDÉES ELŐKÉSZÍTŐ	1,70 M <sup>2</sup>
17. HÚBELŐKÉSZÍTŐ	1,70 M <sup>2</sup>
18. HŰTŐKAMRA	1,70 M <sup>2</sup>
19. ÁTVÉVŐ	3,00 M <sup>2</sup>
20. ELŐTÉR	1,30 M <sup>2</sup>
21. SZEMÉLYZETI WC.	1,30 M <sup>2</sup>
22. SZEMÉLYZETI ÖLTÖZŐ	3,70 M <sup>2</sup>
23. SZÁRAZÁRÚ RAKTÁR	2,00 M <sup>2</sup>
24. HULLADÉKTÁROLÓ	2,00 M <sup>2</sup>
FÖLDSZINT EGYÜTTESEN	198,50 M <sup>2</sup>

### SAJTOLÓMŰHELY - FÖLDSZINT

01. ELŐTÉR	2,80 M <sup>2</sup>
02. SAJTOLÓMŰHELY	25,00 M <sup>2</sup>
03. TAKARÍTÓSZER TÁROLÓ	2,30 M <sup>2</sup>
04. PALACKZÓ + RAKTÁR	5,70 M <sup>2</sup>
05. RAKTÁR ZSÁKOS TÁROLÁS	30,00 M <sup>2</sup>
06. TERMÉNSZÁRÍTÓ	47,30 M <sup>2</sup>
07. SZERVIZ	7,30 M <sup>2</sup>
08. SZEMÉLYZETI ÖLTÖZŐ	3,00 M <sup>2</sup>
09. SZEMÉLYZETI WC + ZUHANY	1,80 M <sup>2</sup>
10. GÉPÉSZET	4,80 M <sup>2</sup>
FÖLDSZINT EGYÜTTESEN	130,00 M <sup>2</sup>
11. GÉPJÁRMŰTÁROLÓ	27,80 M <sup>2</sup>

### LAKÓÉPÜLET - FÖLDSZINT


01. ELŐTÉR	10,50 M <sup>2</sup>
02. MOSDÓ	5,20 M <sup>2</sup>
03. KONYHA	12,70 M <sup>2</sup>
04. KAMRA	3,70 M <sup>2</sup>
05. NAPPALI	40,30 M <sup>2</sup>
06. HÁLÓSZOBA	14,50 M <sup>2</sup>
07. FÜRDŐSZOBA	6,30 M <sup>2</sup>
FÖLDSZINT NETTÓ ÖSSZESEN	93,20 M <sup>2</sup>
08. TERASZ	32,00 M <sup>2</sup>

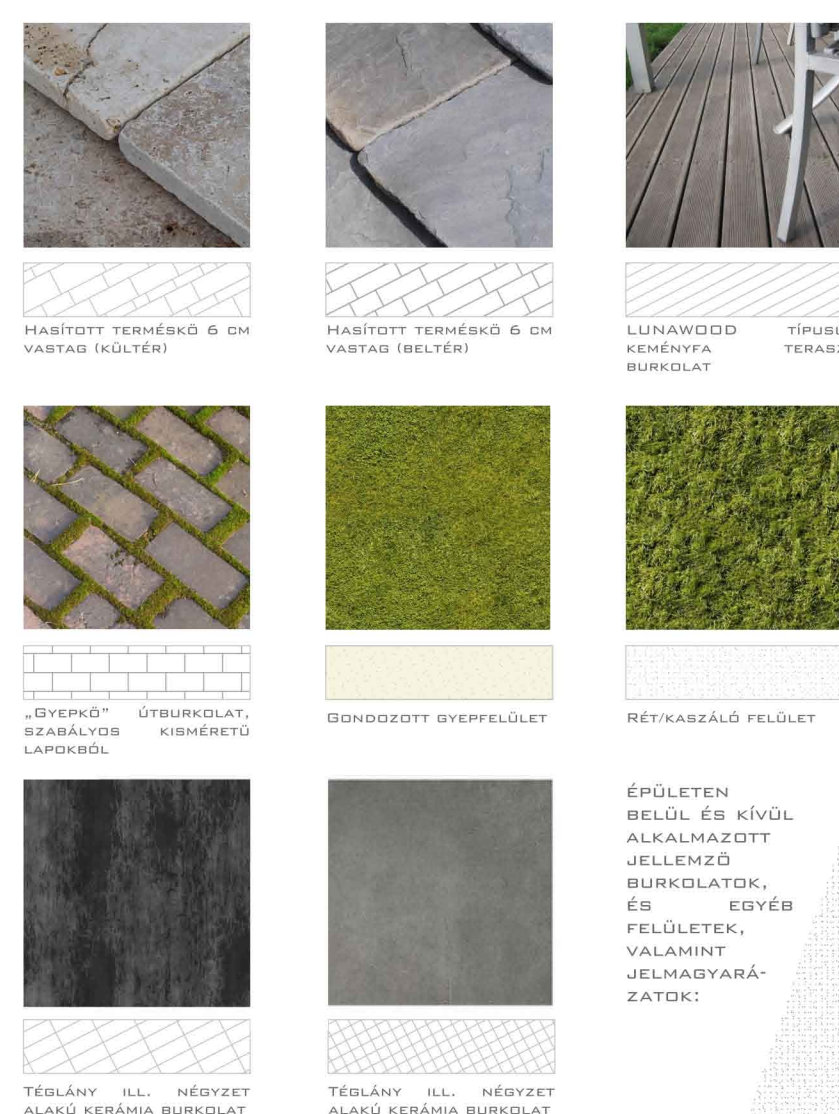

### BURKOLATOK:

ÉPÜLETEN BELÜL ÉS KÍVÜL ALKALMAZOTT JELLEMZŐ BURKOLATOK, ÉS EGYÉB FELÜLETEK, VALAMINT JELMAGYARÁZATOK:

### HELYISÉGLISTA:

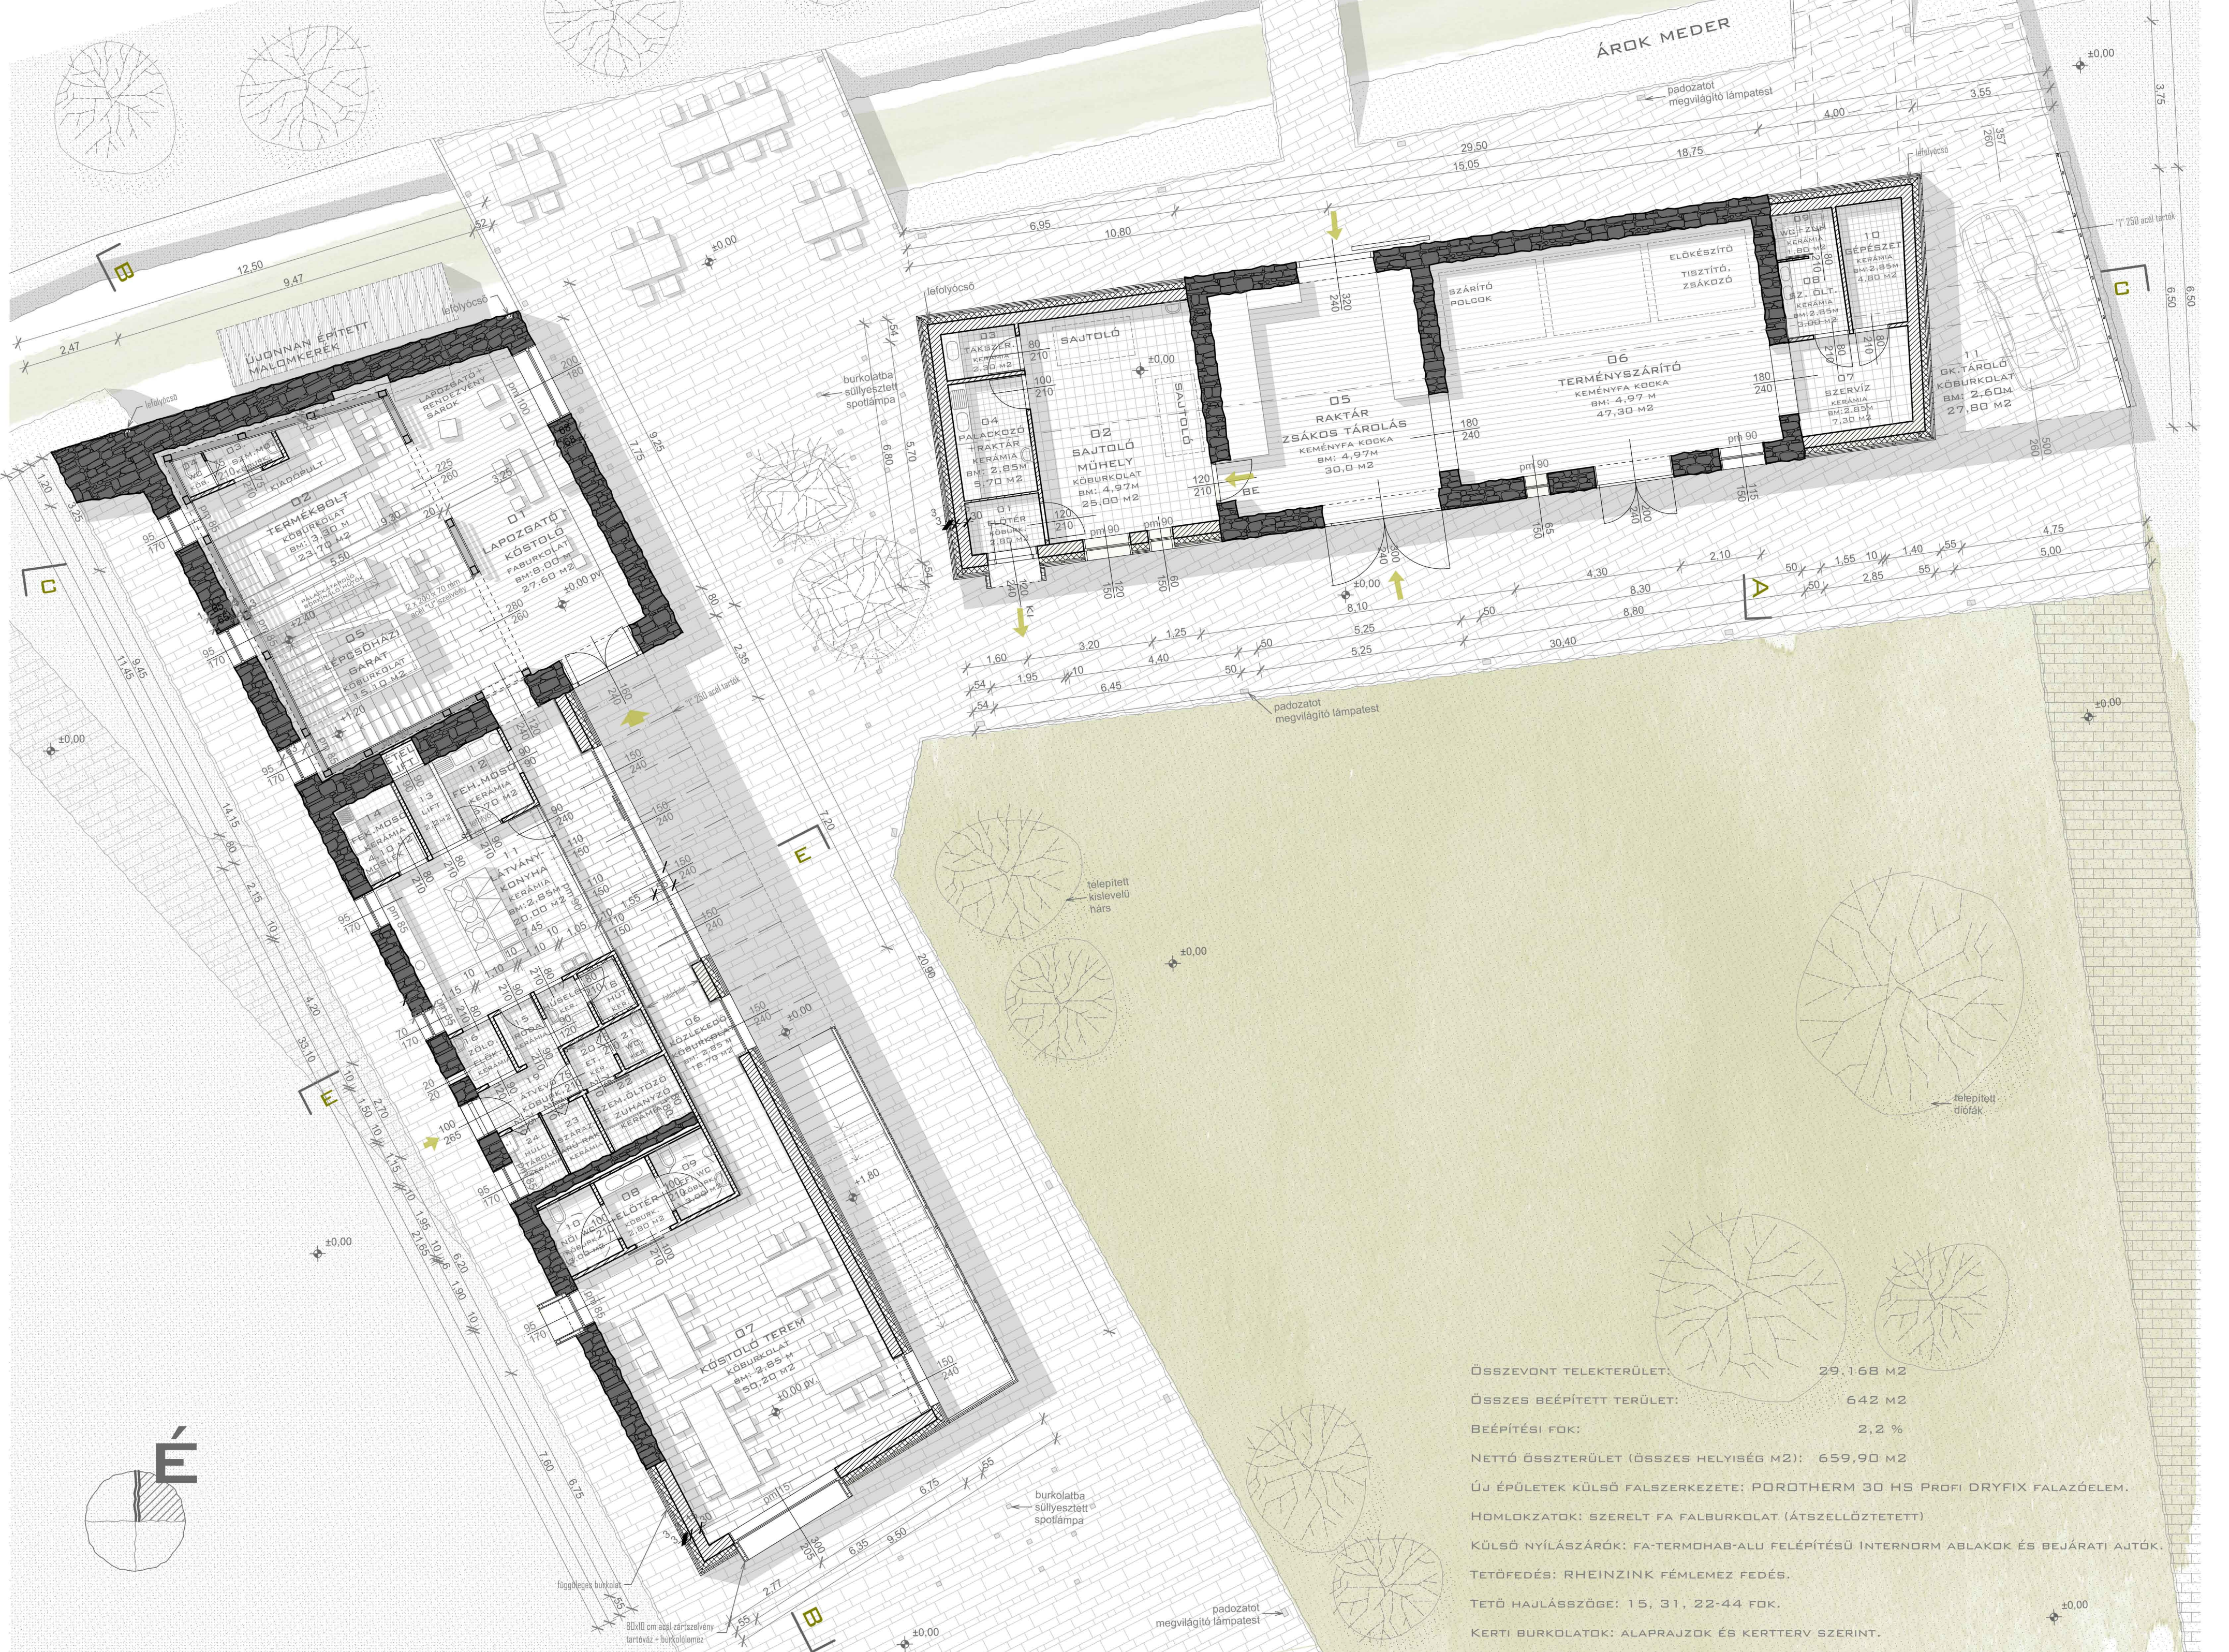

### INSPIRÁCIÓS KÉPEK



ALAPRAJZ - VÁZLATOK  
LÁTVÁNY - RÉSZLETEK  
INSPIRÁCIÓ - MINTÁK