


HOMLOKZATOK

M = 1:100

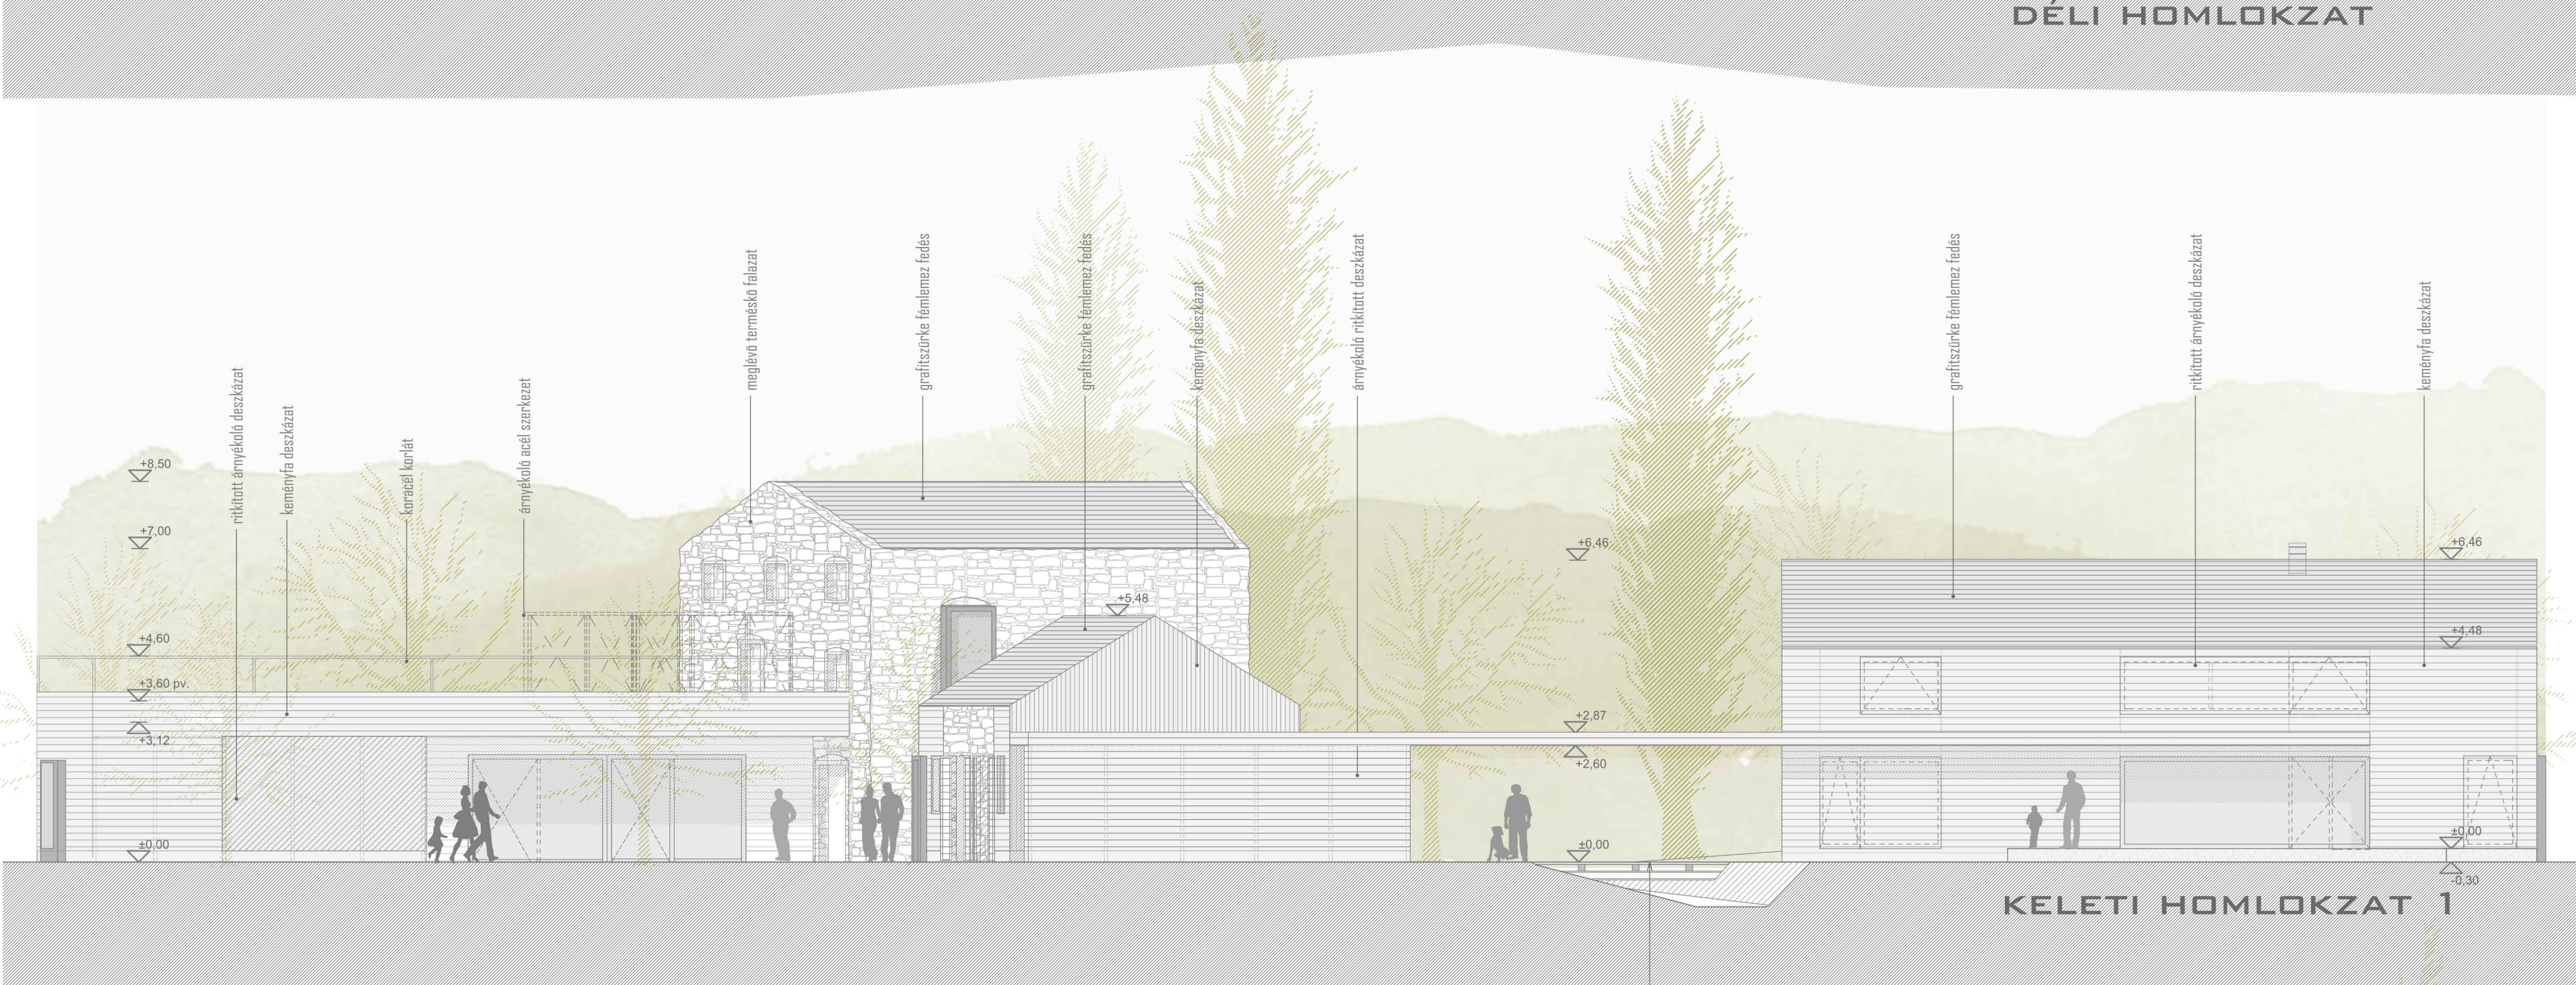

edzett öveg lejtésben 2 cm alátét zsámoly "I" acél tartó konzol 25 cm közte fa lamella 5 x 15 cm

keményfa burkolat 5 cm fiók gerenda 15 x 15 cm "I" 200 acél tartó 20 cm

keményfa burkolat 5 cm fiók gerenda 15 x 15 cm "I" 200 acél tartó 20 cm

