

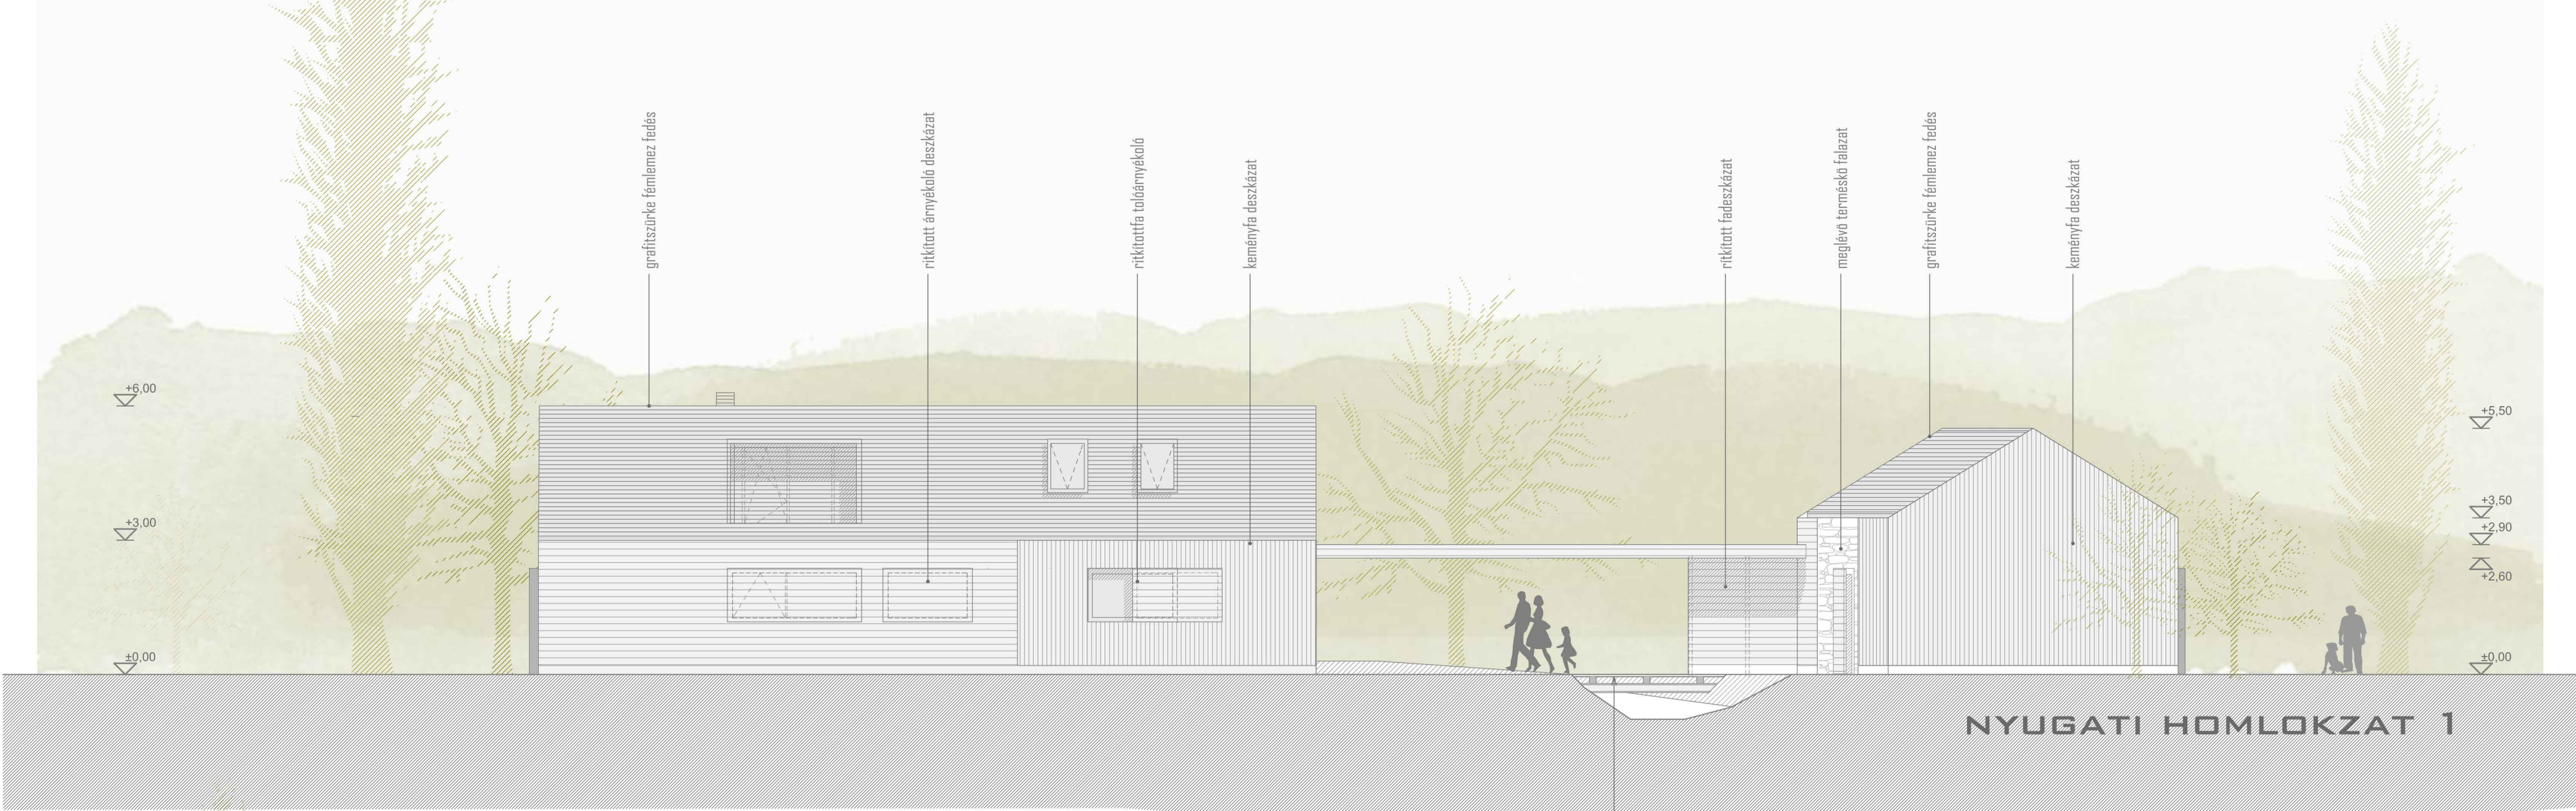
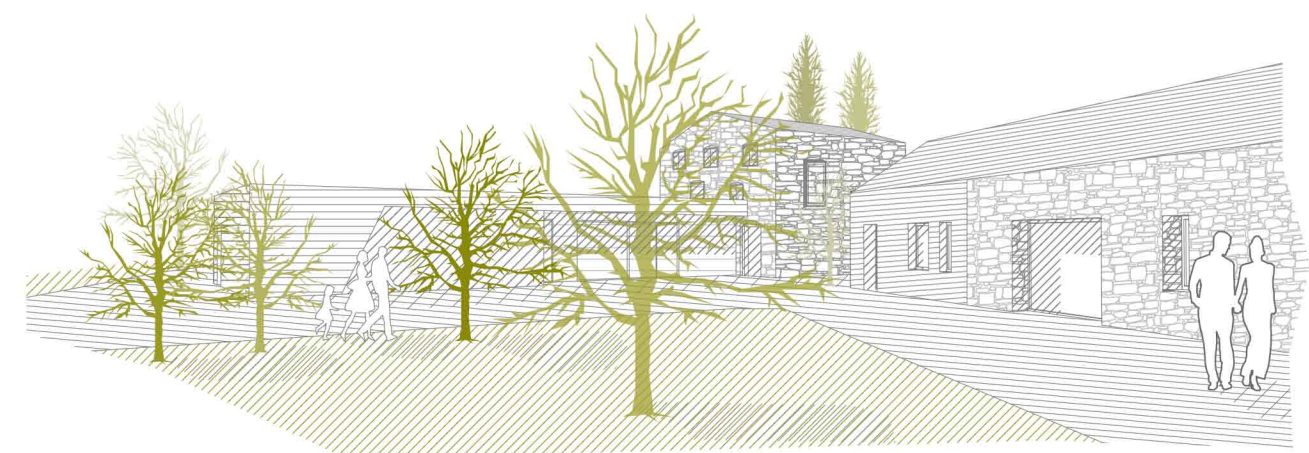


### HOMLOKZATOK

M = 1:100

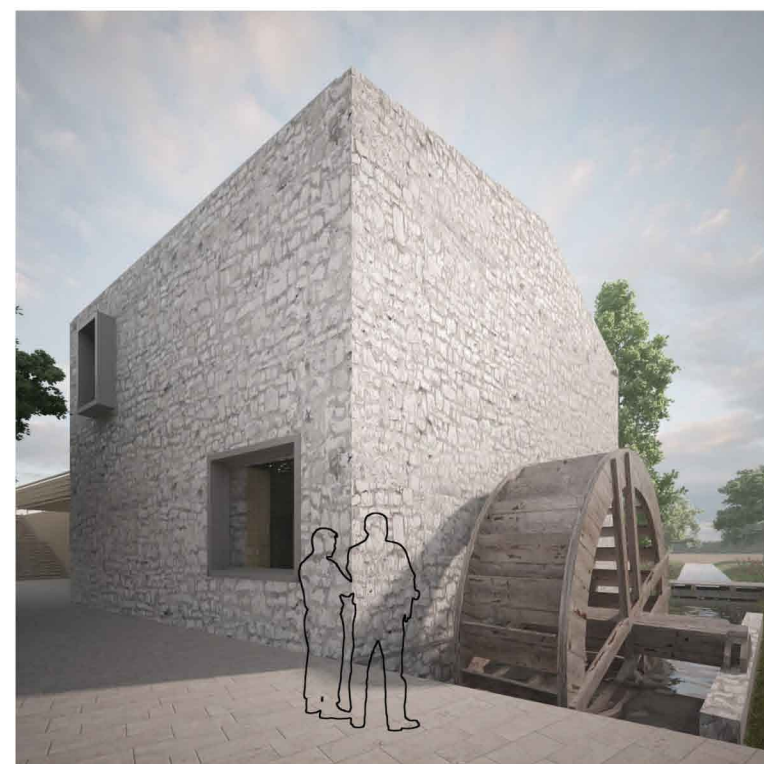

### LÁTVÁNYOK

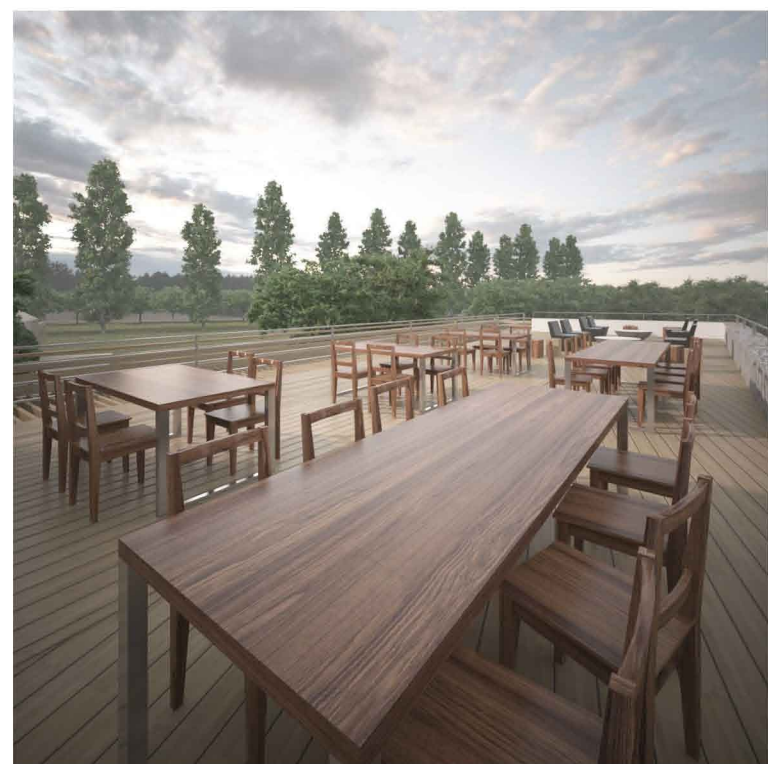

ÉPÜLETEK KÖZTI  
BURKOLAT:  
HASÍTOTT  
TERMÉSKŐ (6 CM  
VASTAG)

FÉMLEMEZ  
KÁVABÉLELÉS  
NYÍLÁSKIUGRAT-  
ÁS VALAMINT  
TETŐFEDÉS

LUNAWOOD  
TÍPUSÚ  
KEMÉNYFA  
HOMLOKZATI  
BURKOLAT  
(VALAMINT TE-  
RASZBURKOLAT)




RIKÍTOTT  
FABURKOLAT,  
DESZKÁZAT AZ  
ÉPÜLETEK  
BIZONYOS  
SZAKASZÁN

MEGLÉVŐ  
TERMÉSKŐ  
FELÜLET,  
JELLEMZŐ A  
LESENCÉK  
FALVAIRA

"GYEPKŐ"  
ÚTBURKOLAT,  
SZABÁLYOS  
KISMÉRETŰ  
LAPOKBÓL

KÖBURKOLAT  
KIALAKÍTÁS A  
KÖRNYEZŐ KERTEK,  
ÉS TELEPÍTETT  
FALIGETEK FELÉ

HOMLOKZATI  
FÉM- ÉS  
FASZEREKZETEK  
(INSPIRÁCIÓ)

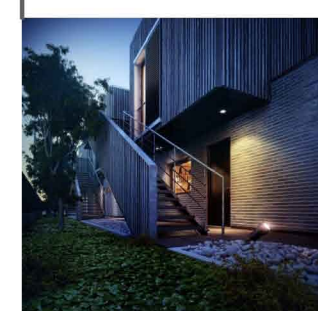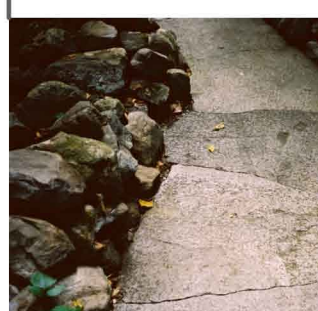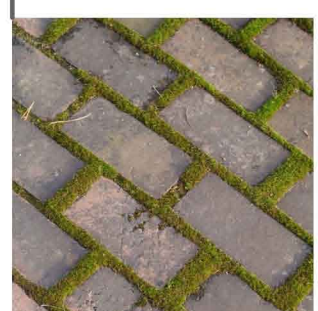

HOMLOKZATI - VÁZLATOK  
ÖTLETEK - RÉSZLETEK  
LÁTVÁNYOK - PÉLDÁK