

GOURMALOM ALESENCÉK KÖZT


GASZTROKULINÁRIA+SAJTOLOMÜHELY+TERMÉKBOLT

10

DIPLOMATERV 2012 BUBLA ÁGNES MÁRTA KONZULENS: KOVÁCS-ANDOR KRISZTIÁN DLA, DR.HABIL


RÉSZLETRAJZOK

M = 1:20

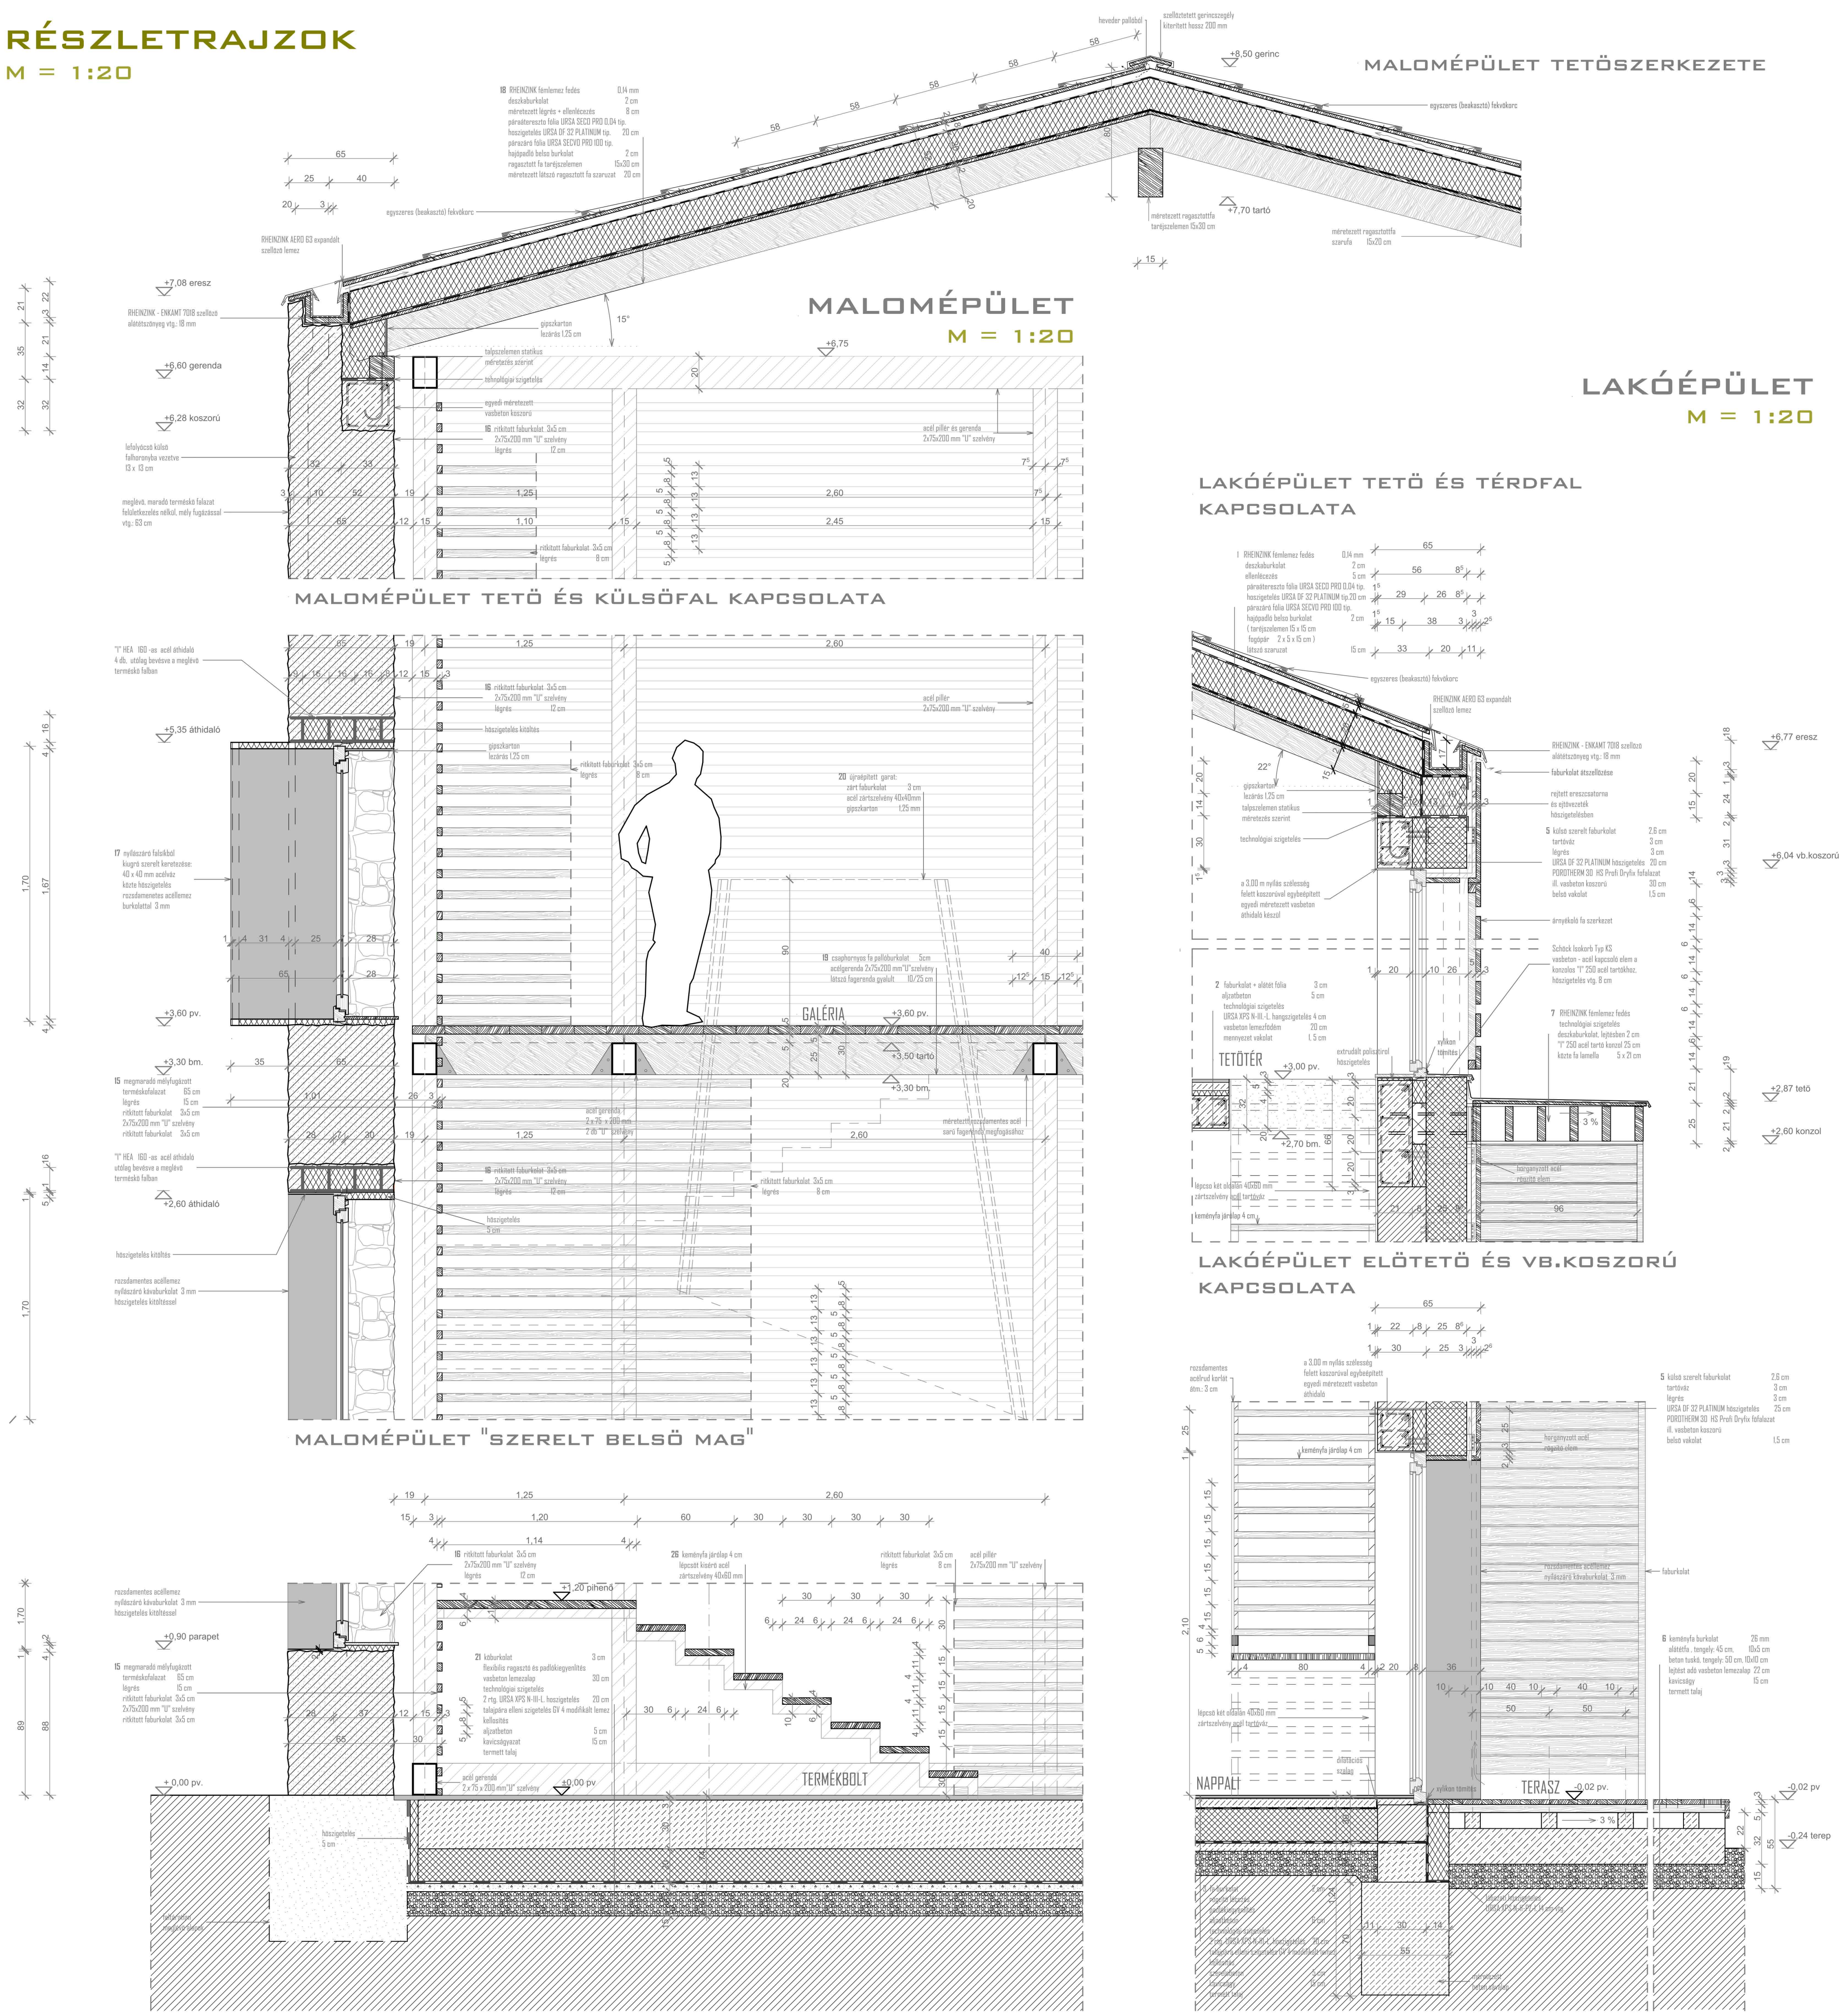

LAKÓÉPÜLET

M = 1:20

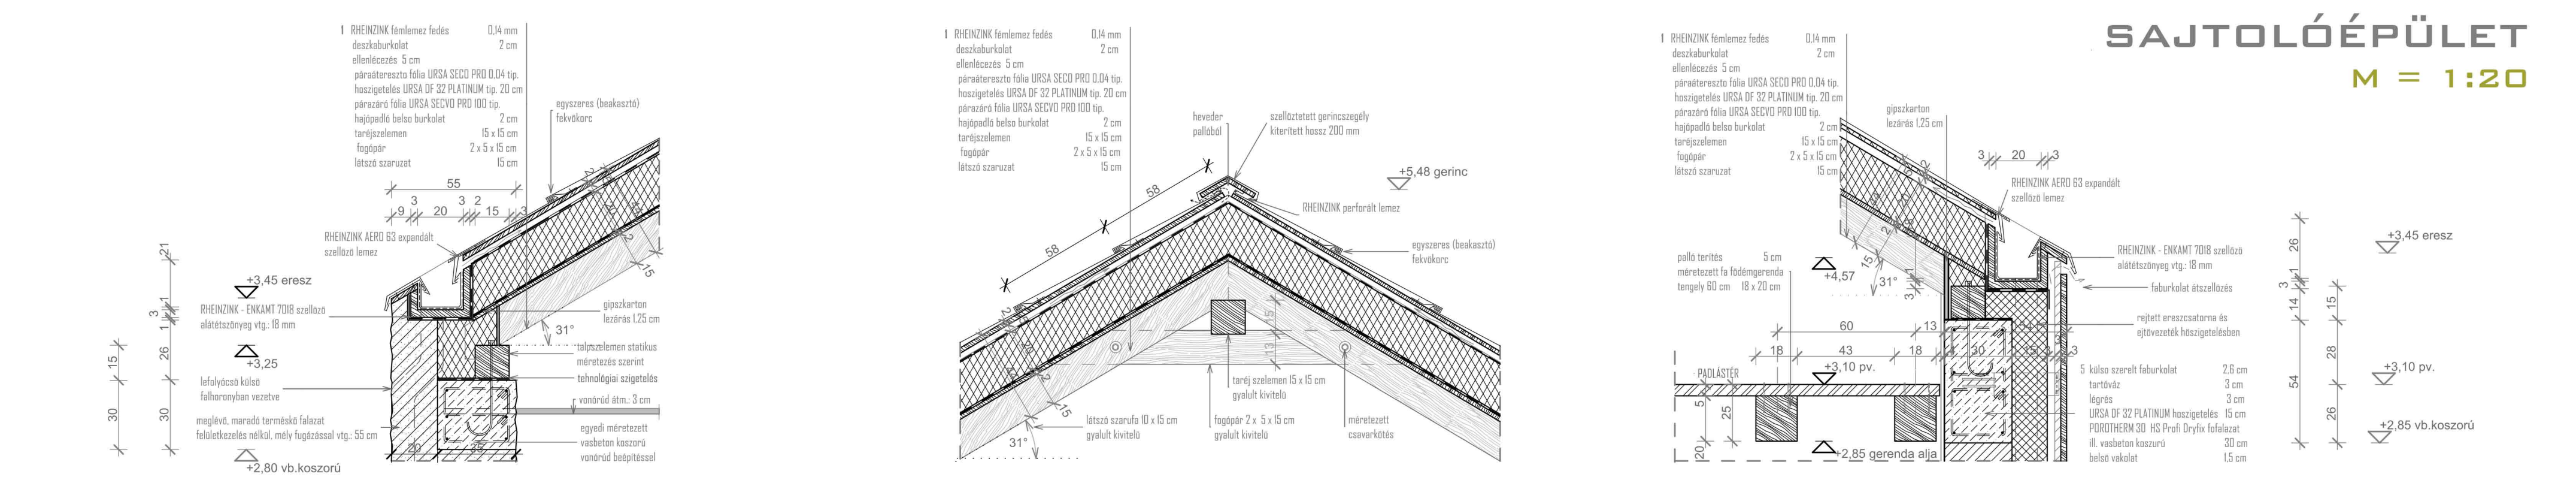

KÜLTÉRI ÉS BELTÉRI ASZTALOK, ÉS SZÉKEK MINDHÁROM ÉPÜLTEZH ÖSSZEGYÜTVE-BALRÓL JOBBRA SORBAVÉ: MCMITE: RADIUM KÜLTÉRI BÚTORCÁLAD + SILVIO ROHRMSOSER: FA ÉS FÉM BÚTÓROK KÜLTÉRRE ÉS BELTÉRRE EGYSZERANT

KÜLSŐ ÉS BELSŐ VILÁGÍTÓTÉSTEK MINDHÁROM ÉPÜLTEZH ÖSSZEGYÜTVE - BALRÓL JOBBRA SORBAVÉ: MCMITE: ARBOTTURA FAVEREMRÁCS + FOSCARINI: SOLAR + TORREMATO: EVELINA + FOSCARINI: APLOMB ÉSVÉGÜL UTO MODELLEK



CSEMÓPONT - RÉSZLET BERENDEZÉS - MINTA BÚTÓROK - PÉLDÁK