


## Földszint

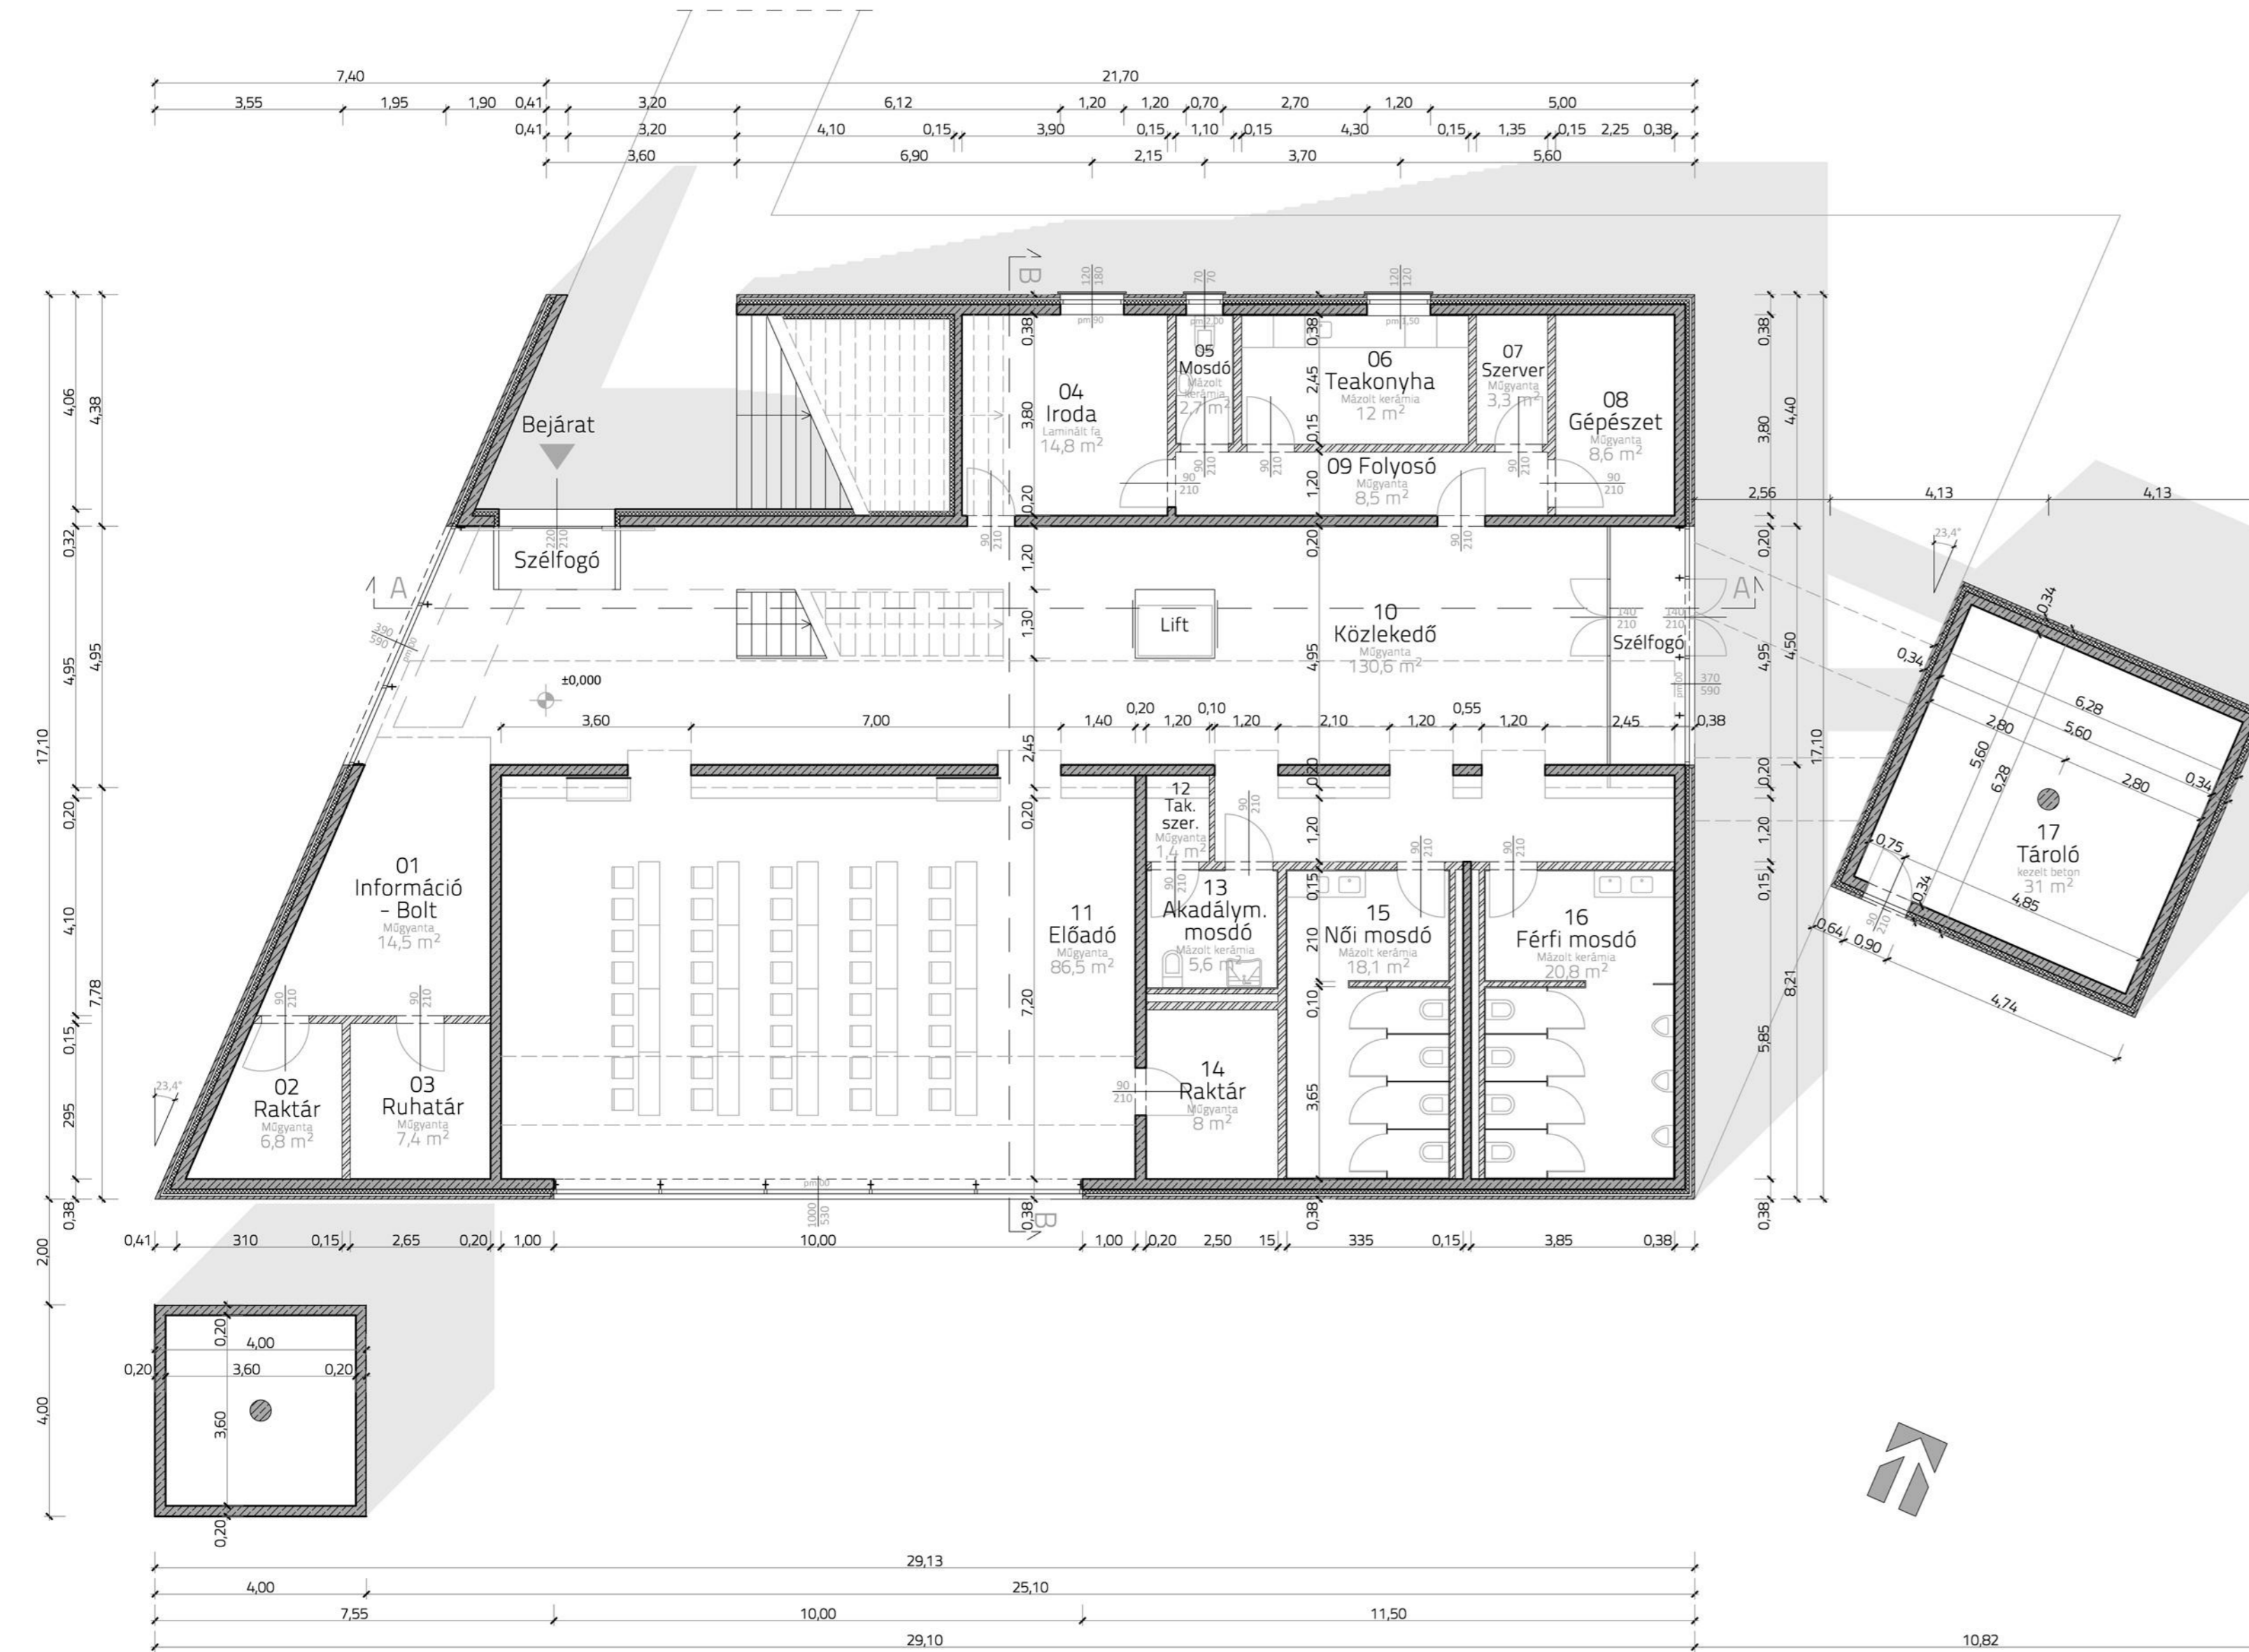


01 Információ- Bolt Műgyanta 14,5 m<sup>2</sup>  
02 Raktár Műgyanta 6,8 m<sup>2</sup>  
03 Ruhatár Műgyanta 7,4 m<sup>2</sup>  
04 Iroda Laminált fa 14,8 m<sup>2</sup>

05 Mosdó Mázolt kerámia 2,7 m<sup>2</sup>  
06 Teakonyha Mázolt kerámia 12 m<sup>2</sup>  
07 Szerver Műgyanta 3,3 m<sup>2</sup>  
08 Gépészet Műgyanta 8,6 m<sup>2</sup>

09 Folyosó Műgyanta 8,5 m<sup>2</sup>  
10 Közlekedő Műgyanta 130,6 m<sup>2</sup>  
11 Előadó Műgyanta 86,5 m<sup>2</sup>  
12 Takarítószer tároló Műgyanta 1,4 m<sup>2</sup>

13 Akadálym. mosdó Mázolt kerámia 5,6 m<sup>2</sup>  
14 Raktár Műgyanta 8 m<sup>2</sup>  
15 Női mosdó Mázolt kerámia 18,1 m<sup>2</sup>  
16 Férfi mosdó Mázolt kerámia 20,8 m<sup>2</sup>

## Emelet

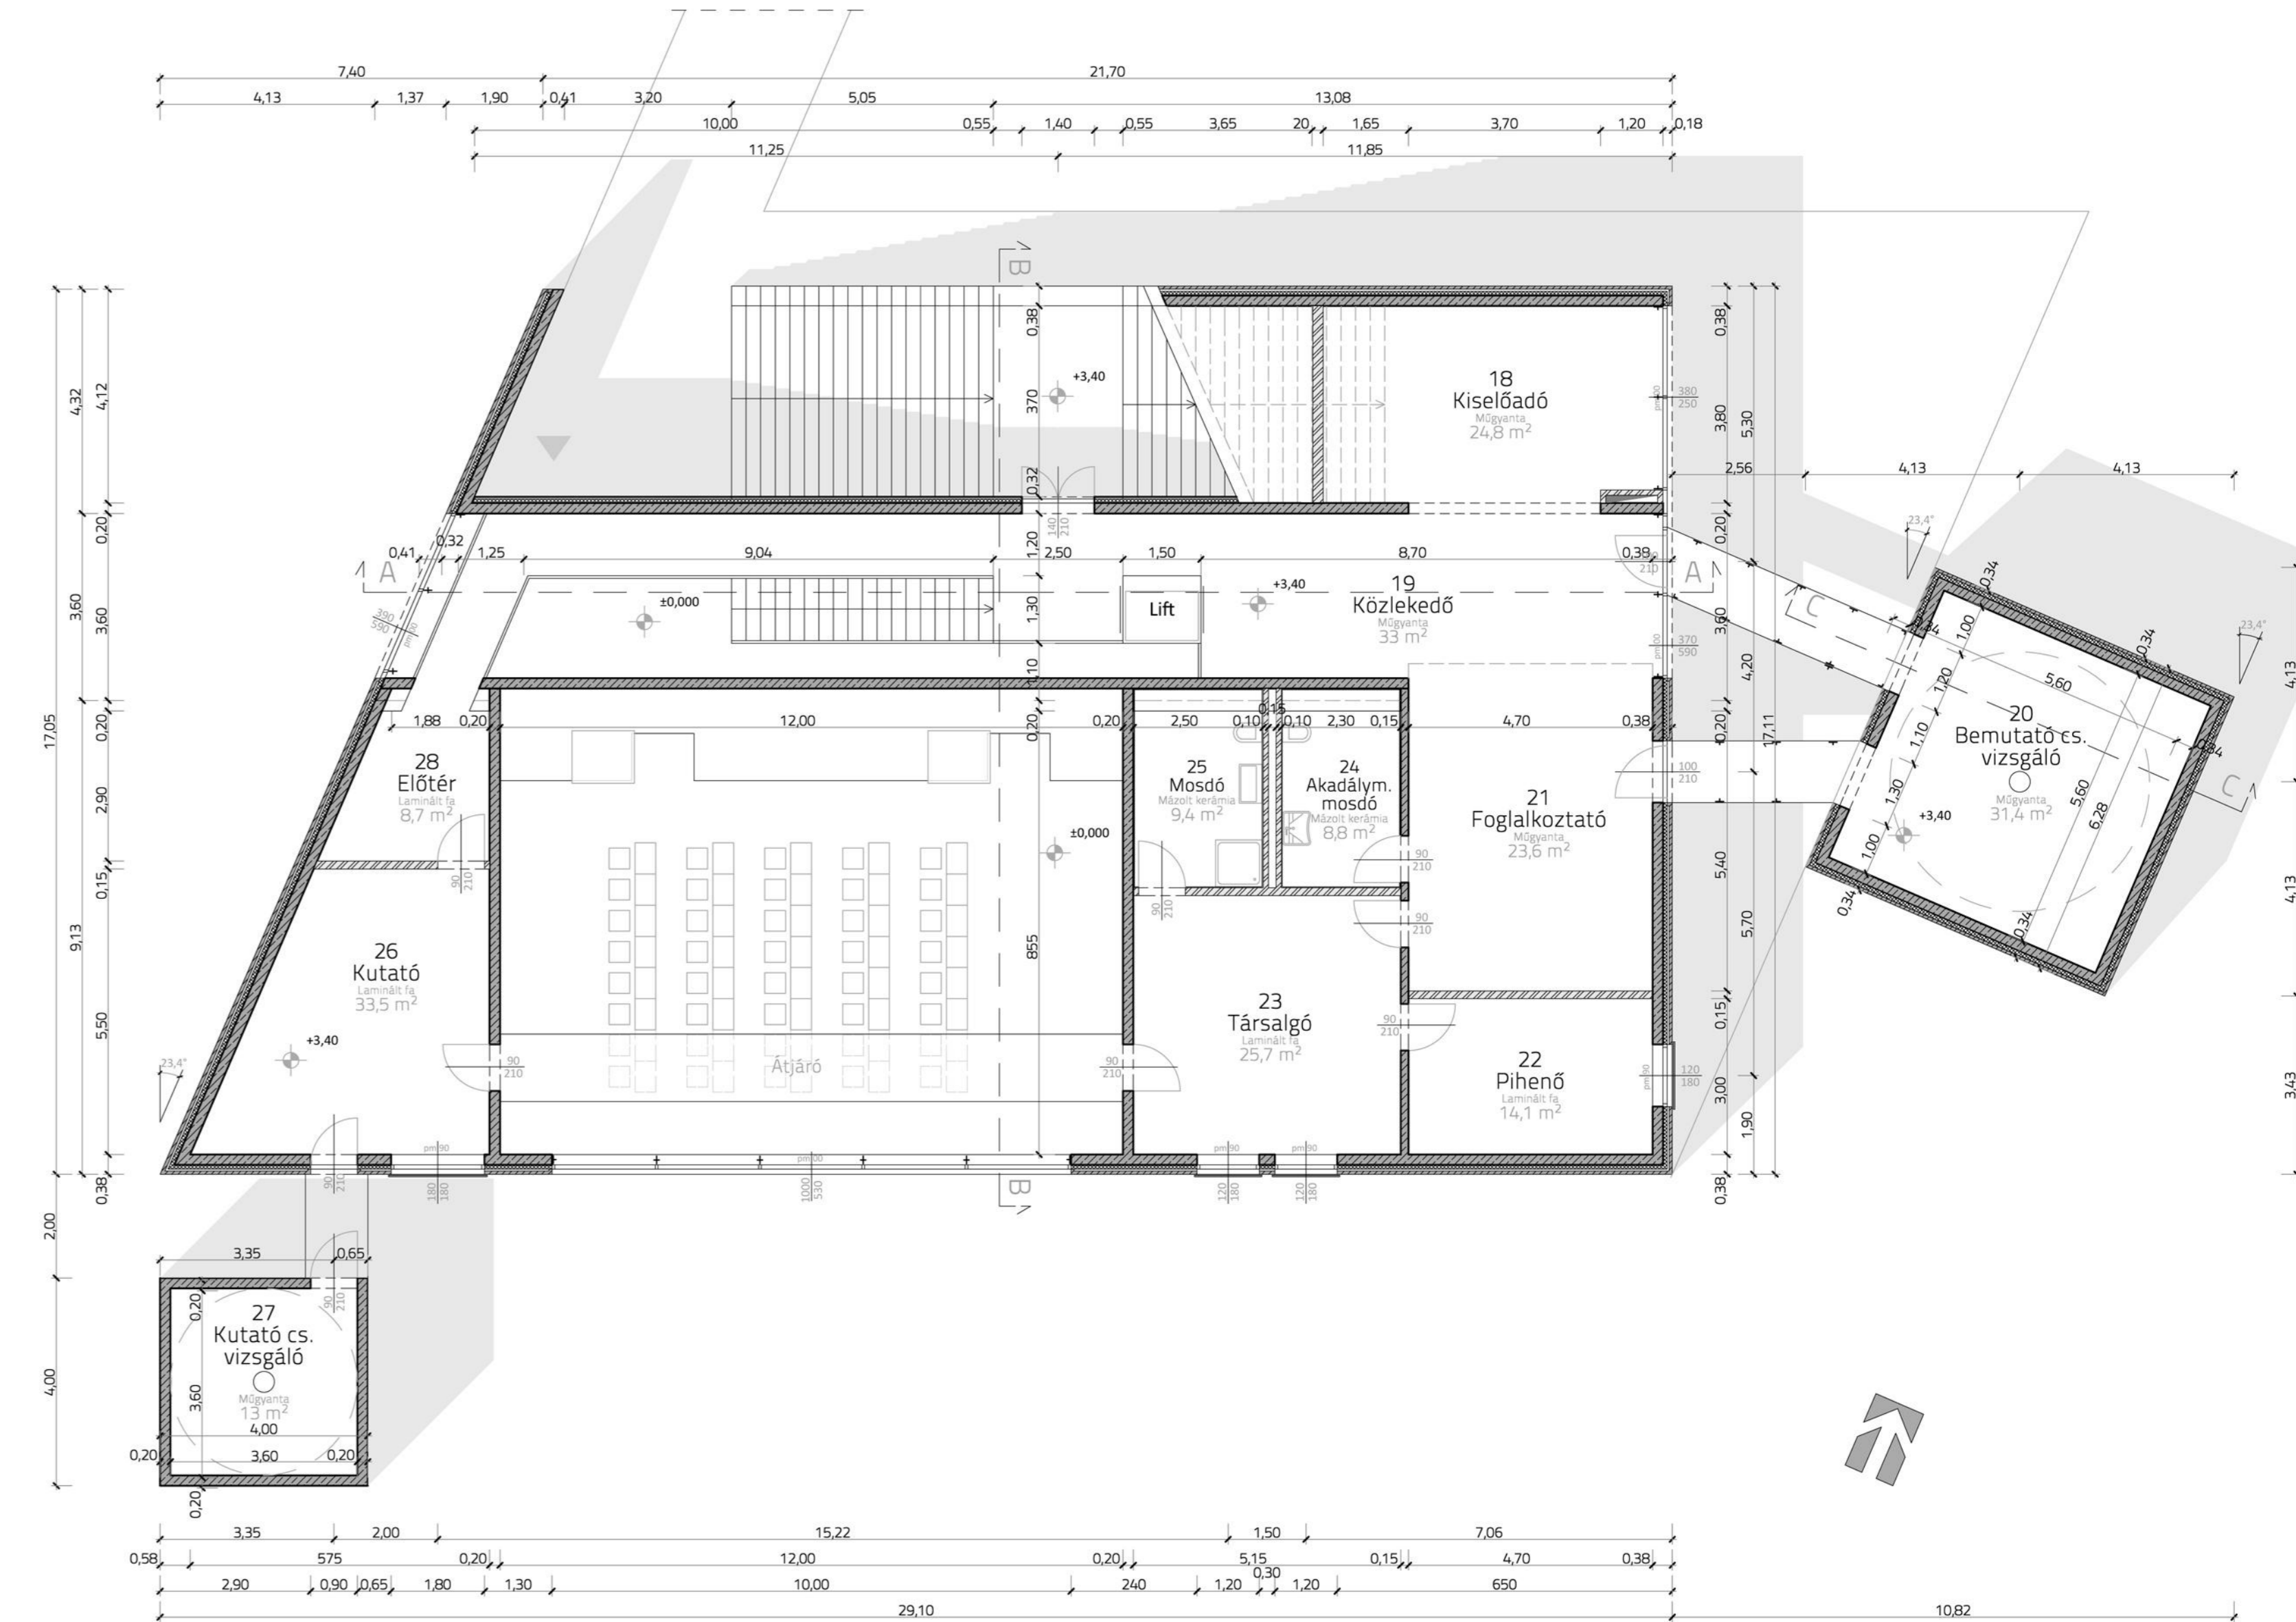

17 Tároló Kezelt beton 31 m<sup>2</sup>  
18 Kiselőadó Műgyanta 24,8 m<sup>2</sup>  
19 Közlekedő Műgyanta 33 m<sup>2</sup>  
20 Bemutató cs. vizsgáló Műgyanta 31,4 m<sup>2</sup>

21 Foglalkoztató Műgyanta 23,6 m<sup>2</sup>  
22 Pihenő Laminált fa 14,1 m<sup>2</sup>  
23 Társalgó Laminált fa 25,7 m<sup>2</sup>  
24 Akadálym. mosdó Mázolt kerámia 8,8 m<sup>2</sup>

25 Mosdó Mázolt kerámia 9,4 m<sup>2</sup>  
26 Kutató Laminált fa 33,5 m<sup>2</sup>  
27 Kutató cs. vizsgáló Műgyanta 13 m<sup>2</sup>  
28 Előtér Laminált fa 8,7 m<sup>2</sup>