


HOMLOKZATI ANYAGJELÖLÉSEK

- | | | | |
|---|--|----|--|
| 1 | ALU-ALPOLIC HOMLOKZATBURKOLATI RENDSZER - PURPLE METALLIC | 10 | MIKROBORDÁS, PÁCOLT FA HOMLOKBURKOLAT |
| 2 | HŐHÍDMENTES TOKSZERKEZETŰ, ALUMÍNÍUM, LÁTSZÓBORDÁS NYÍLÁSZÁRÓ - RAL 7048 | 11 | SZIGETELT ROZSDAMENTES ACÉL FÉMKÉMÉNY |
| 3 | HŐHÍDMENTES TOKSZERKEZETŰ, ALUMÍNÍUM, STRUKTURÁLT NYÍLÁSZÁRÓ | 12 | HŐHÍDMENTES TOK ÉS SZÁRNYSZERKEZETŰ, ALUMÍNÍUM TERASZ/ERKÉLY AJTÓ - RAL 7048 |
| 4 | ALU-ALPOLIC ATTIKAFEDÉS - HOMLOKZATTAL EGYEZŐ SZÍNEN | 13 | PÁNIKZÁRAS BEJÁRATI VAGY MENEKÜLŐAJTÓ - RAL 7048 |
| 5 | FÉMSZERKEZETŰ, ACÉLHÚROS KORLÁT PÓRSZÓRT FELÜLETTEL - RAL 7048 | 14 | MENEKÍTÉSI ABLAK TŰZOLTÓ FELVONULÁSI TERüleTHEZ |
| 6 | HUZALLAL MEREVÍTETT PONTMEGFOGÁSOS ÜVEGHOMLOKZAT | 15 | VASBETON SZERKEZET HŐSZIGETELŐ ÜVEG BURKOLATTAL |
| 7 | ÜVEGHOMLOKZAT FESTETT ACÉL TARTÓSZERKEZETE - RAL7048 | 16 | FÜGGESZTETT BIZTONSÁGI ÜVEG ELŐTETŐ |
| 8 | FÉMFEGYVERZETŰ SZENDVICSPANEL HANGSZIGETELŐ FAL - RAL 7048 | | |
| 9 | SZENDVICSSZERKEZETŰ FÉMBURKOLAT LÉPCSŐHÁZI FELÉPÍTMÉNYEN - RAL 7048 | | |

JELMAGYARÁZAT

- | | |
|--|--------------------|
| | VASBETON |
| | BLOKKFALAZAT |
| | ZSALUKÓ |
| | LÉGRÉSES HOMLOKZAT |
| | SZERELT ELŐTÉTFAL |
| | SZERELT VÁLASZFA |
| | HŐSZIGETELÉS |

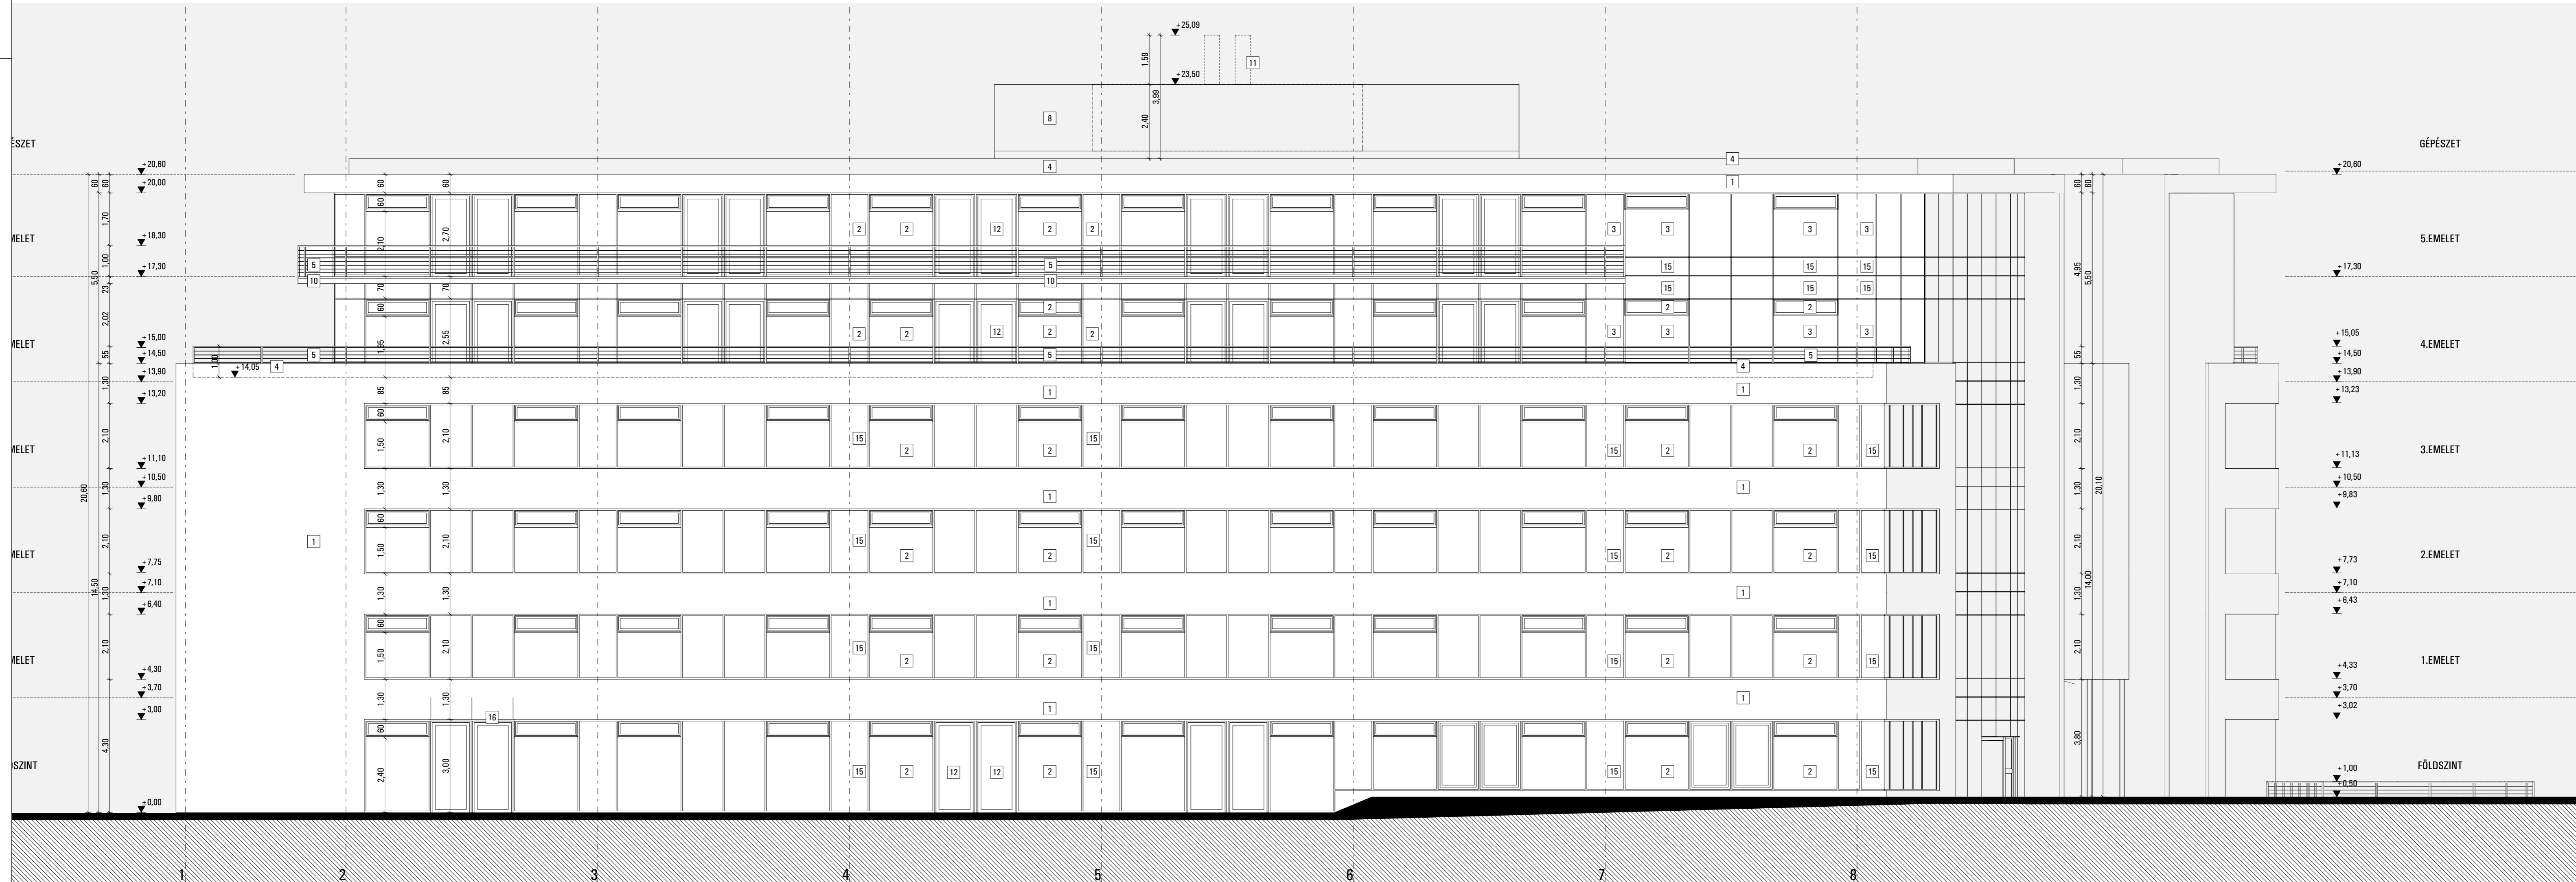

PROJEKT
BUDA WEST
 Budapest, XI. ker., Rétköz utca 5.
 HRSZ:1989/7

ÉPÍTŐ
BUDA WEST

Contactus PRO: RY Zrt.
 BERTALAN LÁSZLÓ
 VEZÉRGAZDÁTOR
 1113 BUDAPEST, NAJCSYÚJÓK UTCA 11-15.

CSIZMÁR GYULA
 VEZETŐ ÉPÍTÉSZ TERVEZŐ É/1 01-017005
 C.G.W. ÉPÍTÉSZ STÚDIO Kft.
 1222 BUDAPEST, SZÉCHÉNYI U. 16.

SAS MARCELL
 OKL. ÉPÍTÉSZMÉRNÖK É/1 02-0615/05
 SAS-ROSENBERGER Kft.
 7095 IRESEZSÉNY, MÓRICZ ZS. U. 16.

FUCHS ZOLTÁN
 OKL. ÉPÍTÉSZMÉRNÖK É/2 01-4713/12
 PLANINFORM Bt.
 1021 BUDAPEST, HÖVÖSVÖLGYI ÚT 82.

DÉNYI S LÓRÁNT
 STATIKUS VEZETŐ TERVEZŐ T-T 01-2146
 LÓDVAI KATALIN
 DÉLŐR SZERKEZETTERVEZŐ Kft.
 1027 BUDAPEST, MARGIT. KRT. 50.

ALMAY KRISTÓF
 OKL. GÉPÉSZTERVEZŐ G-T 01-7371
 ALMAY Bt.
 1027 BUDAPEST, MARGIT. KRT. 56.

KÖLŐMUN FÜRNC
 ELEKTROMOS VEZETŐ TERVEZŐ
 V-T 01-6122
 KELEVILL-FZ Kft.
 1075 BUDAPEST, KÁROLY. KRT. 9.

SZÜCS ÁKOS
 VEZETŐ KERTÉPÍTÉSZ TERVEZŐ
 K1 01-5077/06
 ARANYFA Kft.
 1026 BUDAPEST, BÍMBÓ ÚT 168/B.

BOTKA SZILVIA
 OKL. TÁJ ÉS KERTÉPÍTÉSZMÉRNÖK
 K2 01-5168/03
 SAFKAR HUNKÁRY Kft.
 2314 HALASZTELEK, II. RÁKÓCZI F. ÚT. 83.

± 0.00 = 140.80 mBf
 RAJZSZÁM
- 16
 RAJZ

ÉSZAKNYUGATI
 HOMLOKZAT (H2)

T:RV
 ÉPÍTÉSI NG: DÉLYI ZESI T:RV
 LÉPTÉK
 M= 1:100
 DÁTUM
 2007. november 28.