

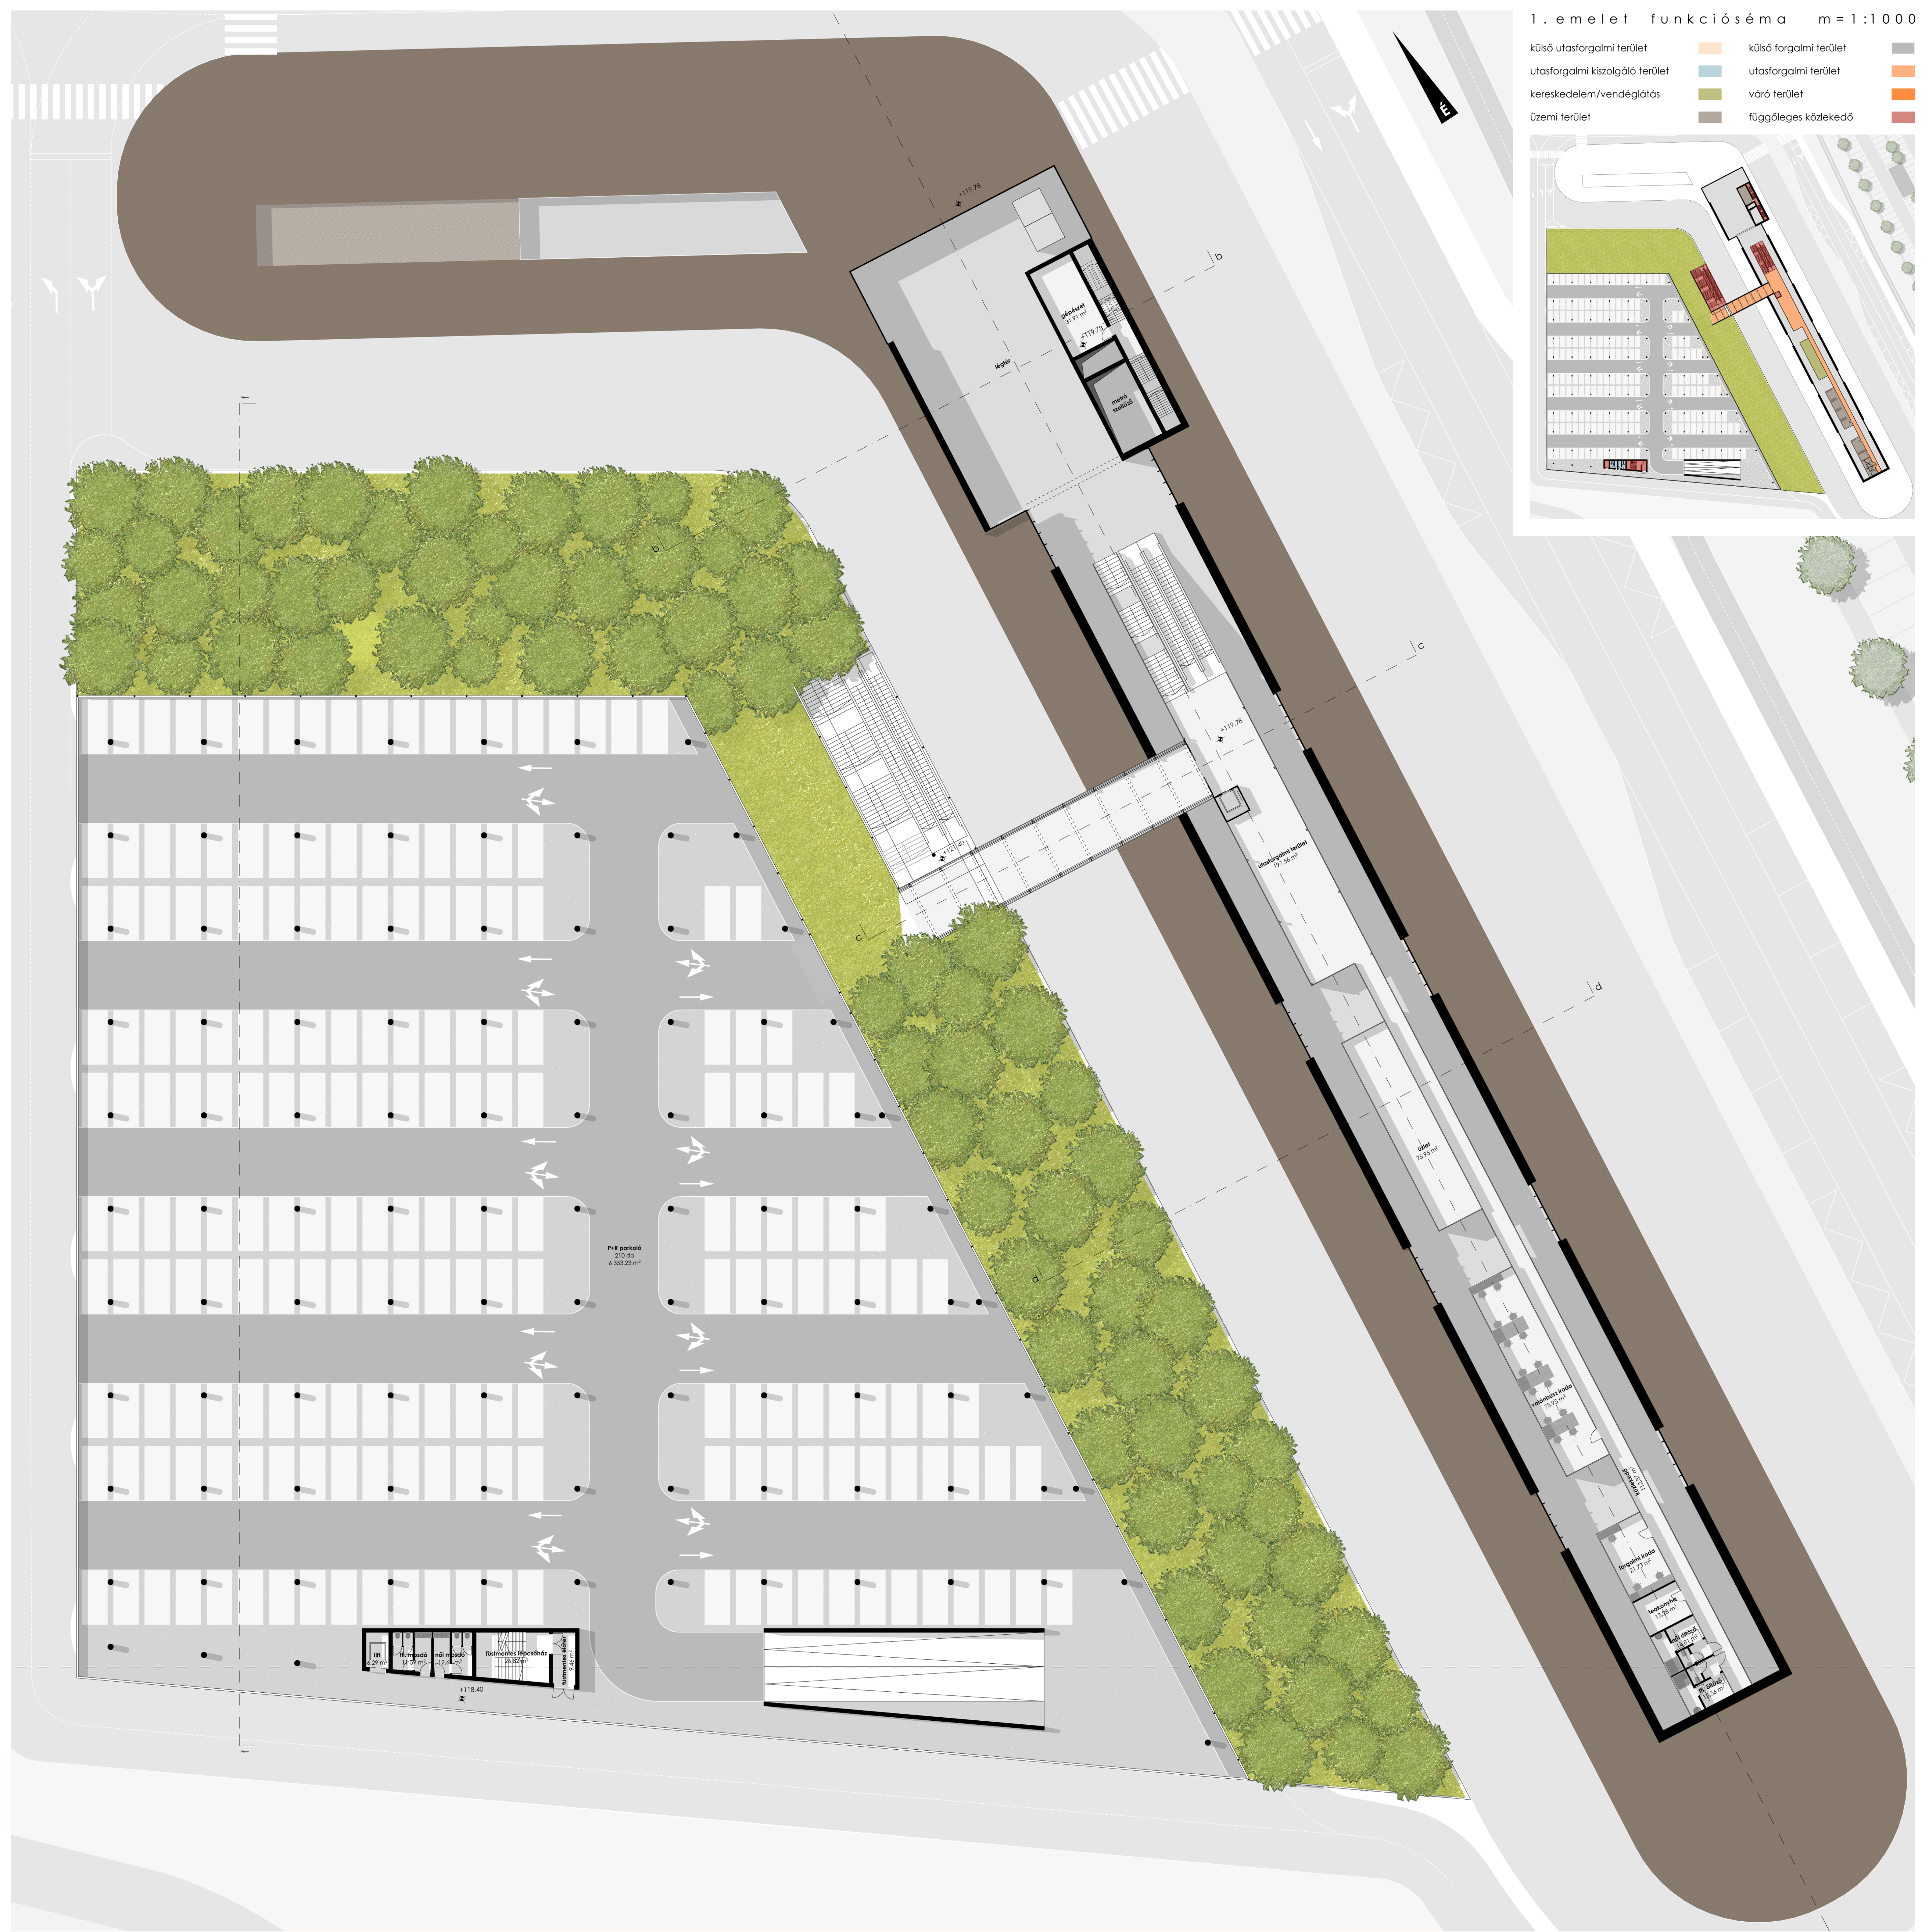


- |                                 |                        |  |
|---------------------------------|------------------------|--|
| külső utasforgalmi terület      | külső forgalmi terület |  |
| utasforgalmi kiszolgáló terület | utasforgalmi terület   |  |
| kereskedelem/vendéglátás        | város terület          |  |
| üzemi terület                   | függőleges közlekedő   |  |

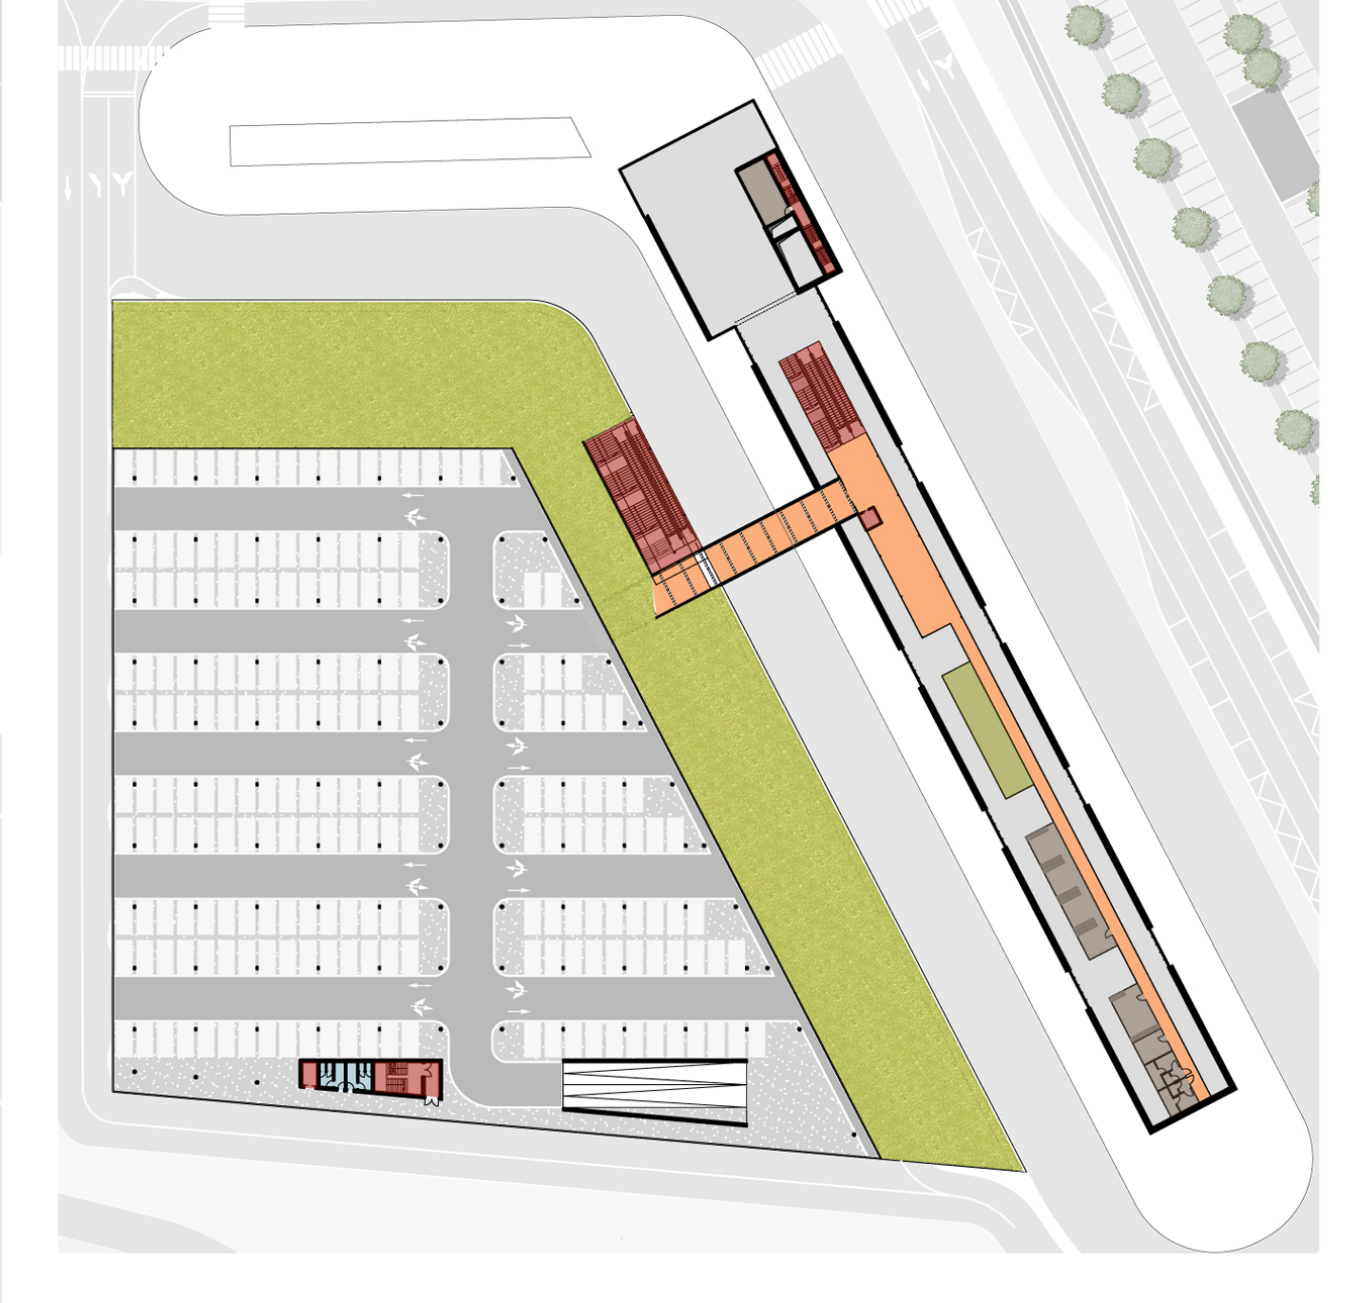


emeleti alaprajz

1:200

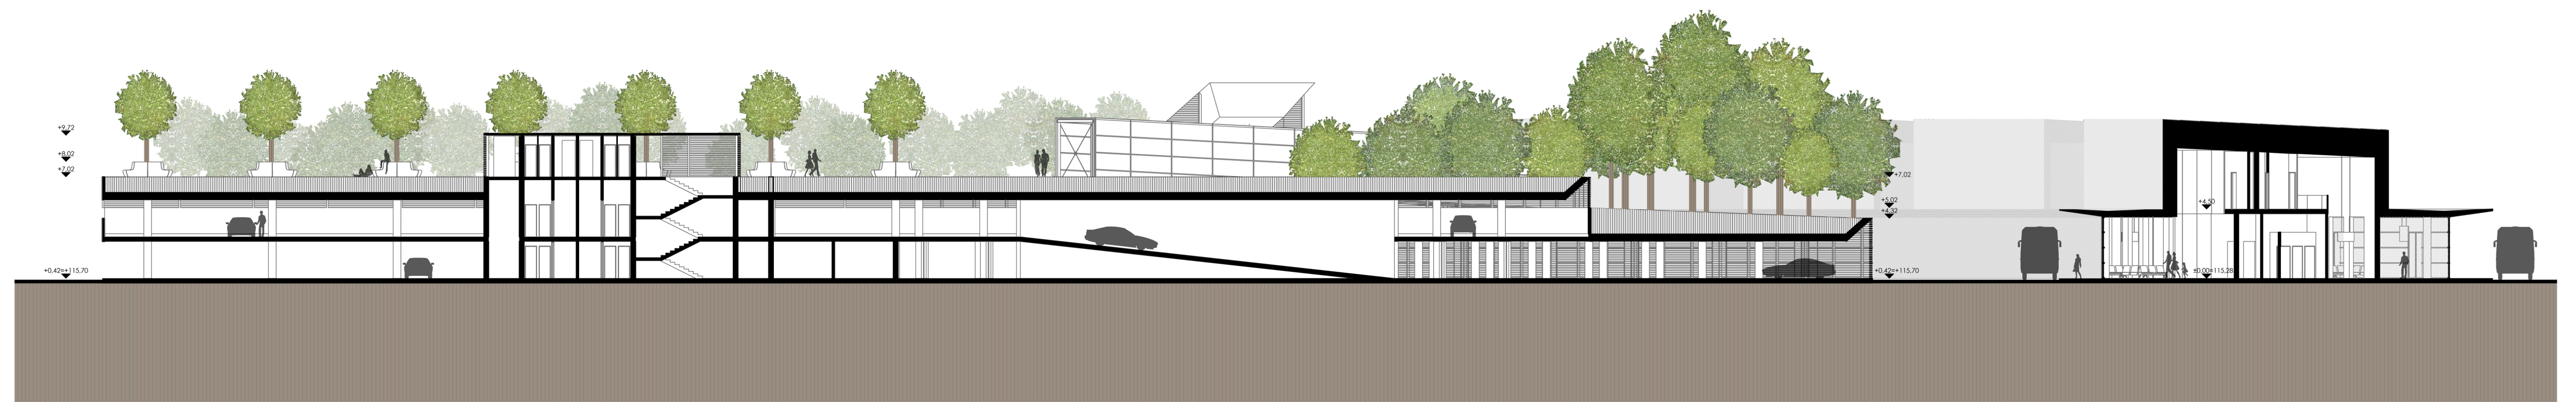

g-g metszet

1:200

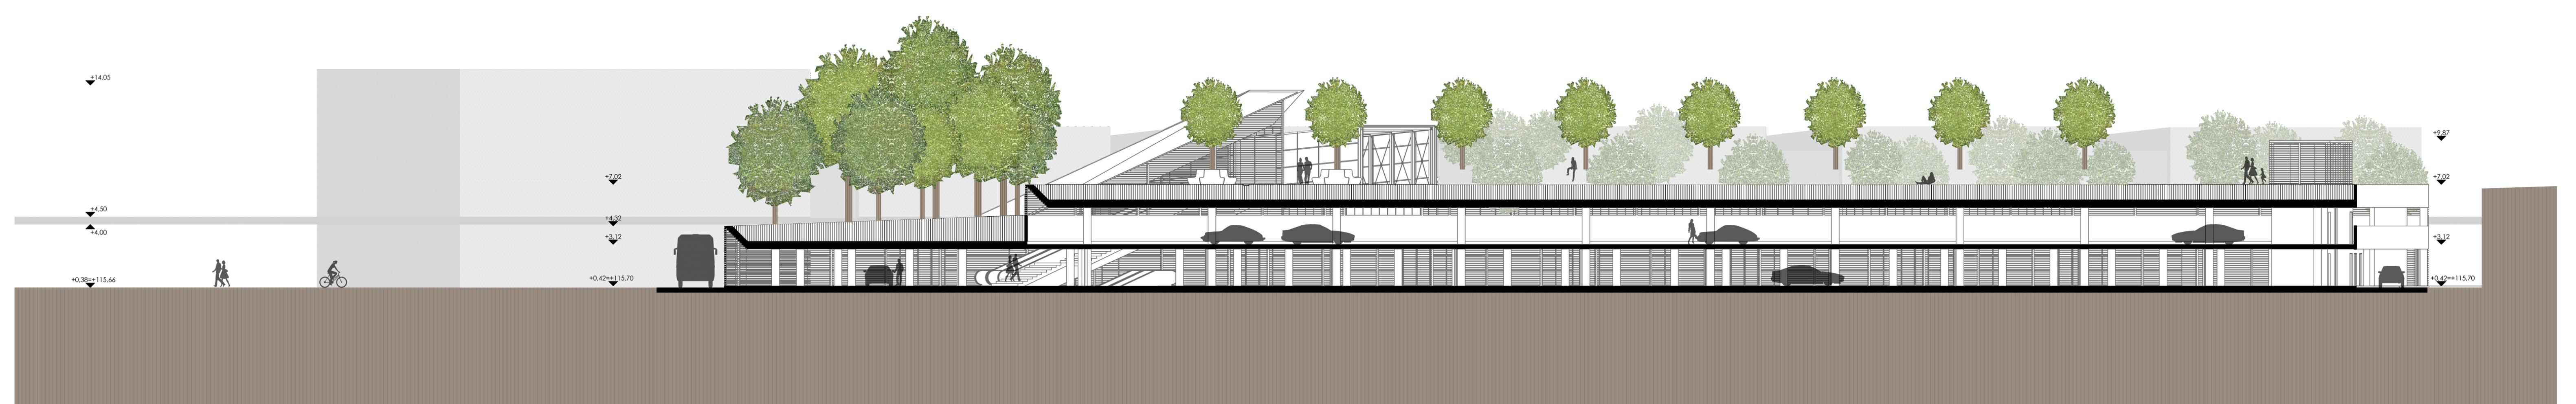

f-f metszet

1:200