

Trianon igazságtalanságát kívülállók számára jobb híján számokban próbáljuk kifejezni, ezért az elcsatolt területek lélekszámáról, négyzetkilométereiről esik leggyakrabban szó. Ezek a szomorú számok adják az emlékmű arányait és az elszakíthatóságban is szétszakíthatatlan magyarság a formáját az emlékműnek.





A forma először síkban jelenik meg. A kiindulási terület a Magyar Állam teste, a teljesség tökéletes négyzete, amelyről a területi arányoknak megfelelően négy tag leválasztatótt. Az égtájak szerint felállítandó emlékmű nyugat felé elszakított területe az Ausztriához csatolt országrészt jelöli. Az északi terület az azóta széthullott Csehszlovákiához került Felvidéket szimbolizálja. A keleti terület - amely méretében a közepen meghagyott csonka Magyarországot is meghaladja - a Román Királyság fennhatósága alá került Erdély, Partium és a Bánság keleti vidékét jelképezi. A déli terület a közelmúlt véres háborúiban ugyancsak széthullott Szerb-Horvát-Szlovén Királyság uralma alá került országreszeket testesíti meg.

Az elszakított területek lélekszámával arányosan a formák kiemelkednek a síkból a térbe tömböket alkotva. A Szent Korona tan szellemében a Szent Korona Államának minden tagját figyelembe vettük, vagyis a Natio Hungarica szétszakított részeinek a békediktátum aláírásának idejében fennállt aránya adja a testek magasságát.

Az elszakított országreszeket jelképező, egymástól eltávolított tömbök világosszürke finombetonból készülnek. Az egykori, függőleges csatlakozási felületeiket egyenes vonalak hálózák be, amelyek a talaj síkján megtörve, a talajon végig futva összekapcsolják a szétszakított tömböket. Ettől az összekapcsoló hálózattól válnak az elszakított részek szétszakíthatatlanná, ez az emlékmű pozitív üzenete.


Az elcsatolt területeken élő lakosság száma:

1. Ausztria	358 000
2. Csehszlovákia	3 576 000
3. Szerb-Ho.-Szlo. Kir.	4 122 000
4. Román Kir.	5 265 000
5. Magyarország	7 516 000

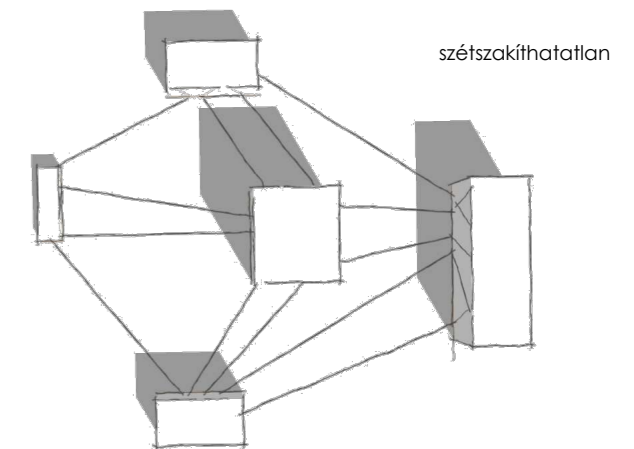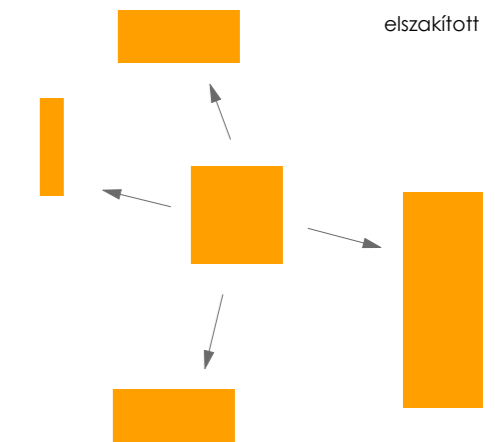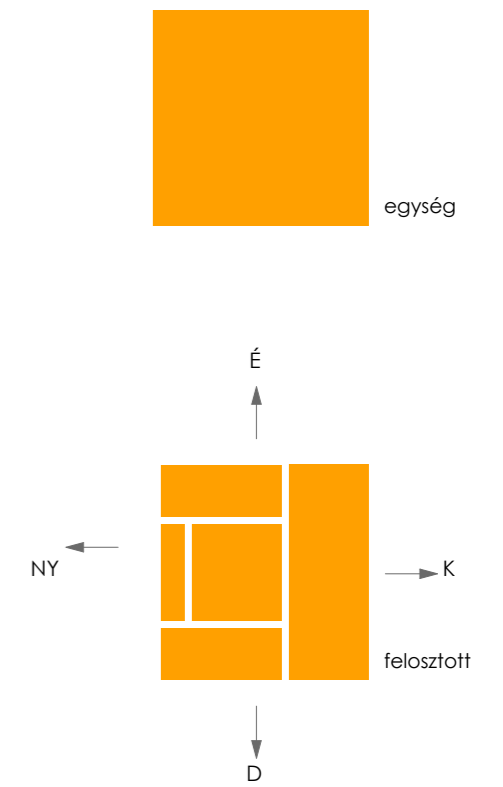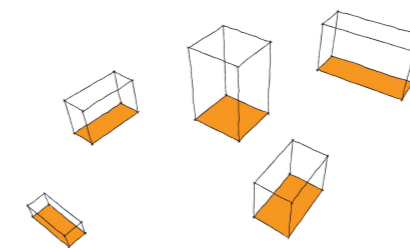


budaörsi helyszín




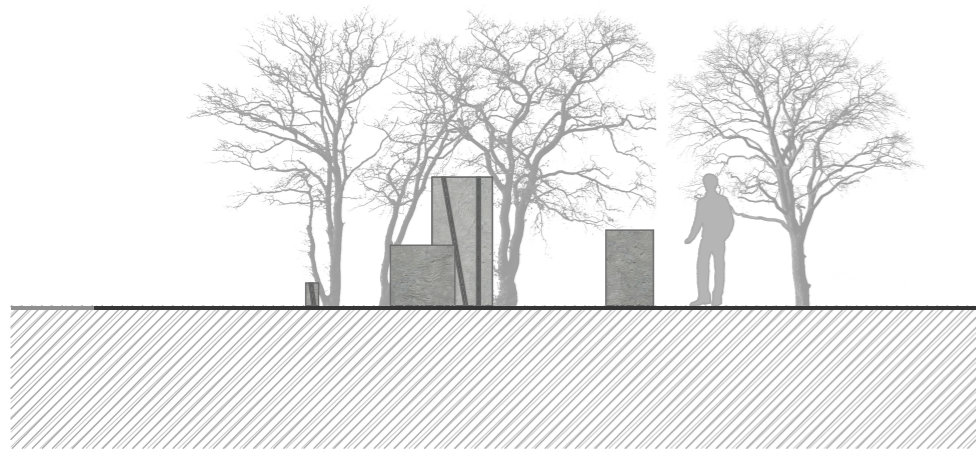


dél

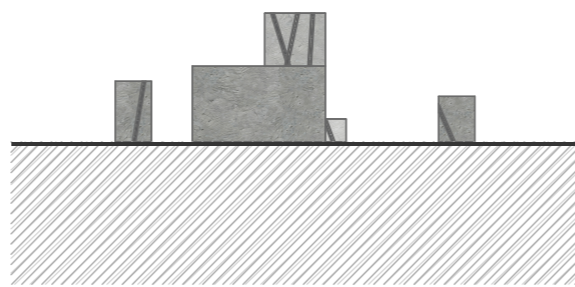


kelet

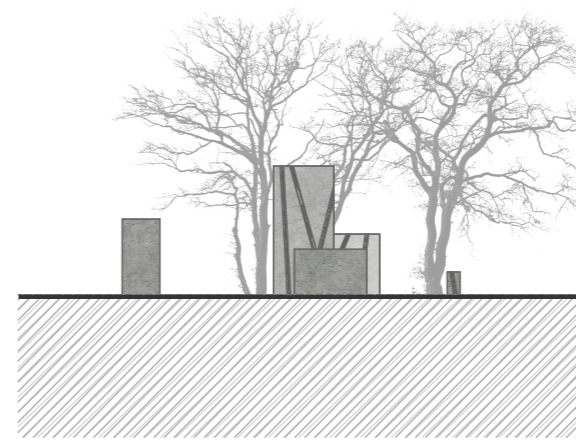


észak

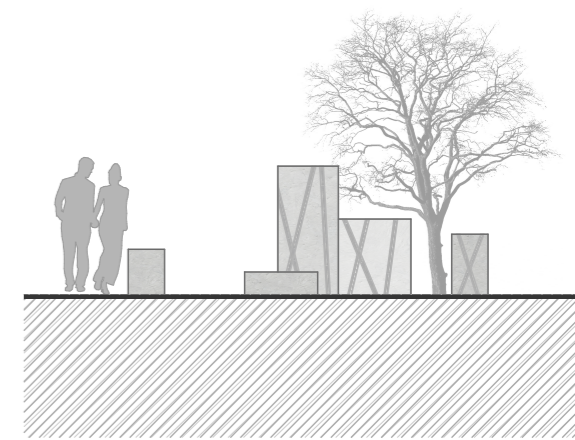


nyugat


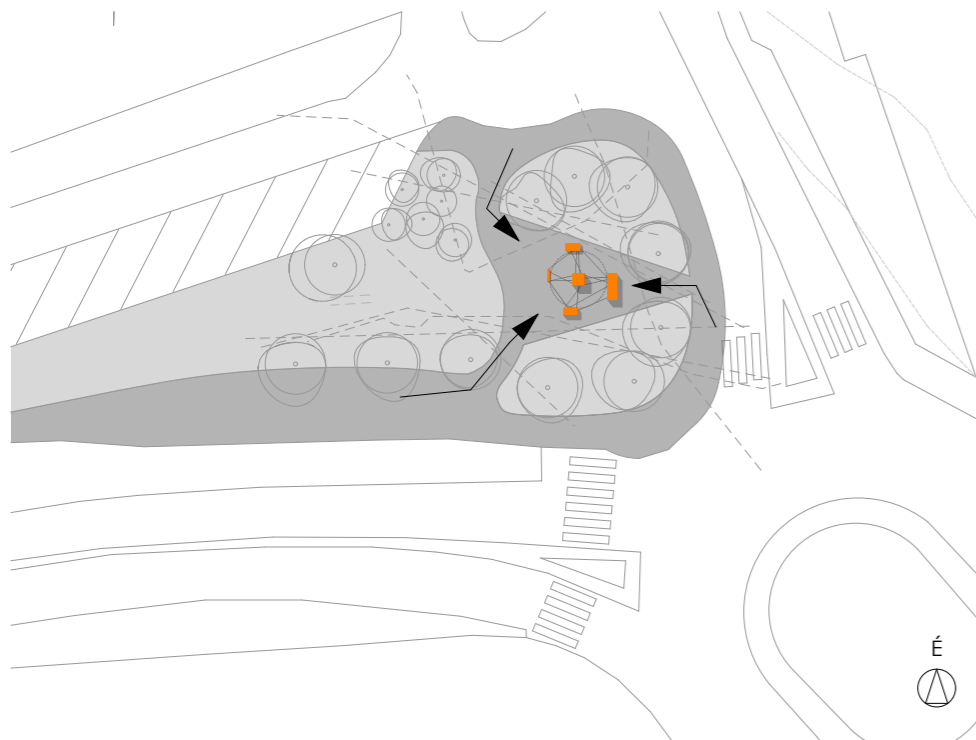


helyszínrajz m 1:500 - gyalogos forgalom átengedése

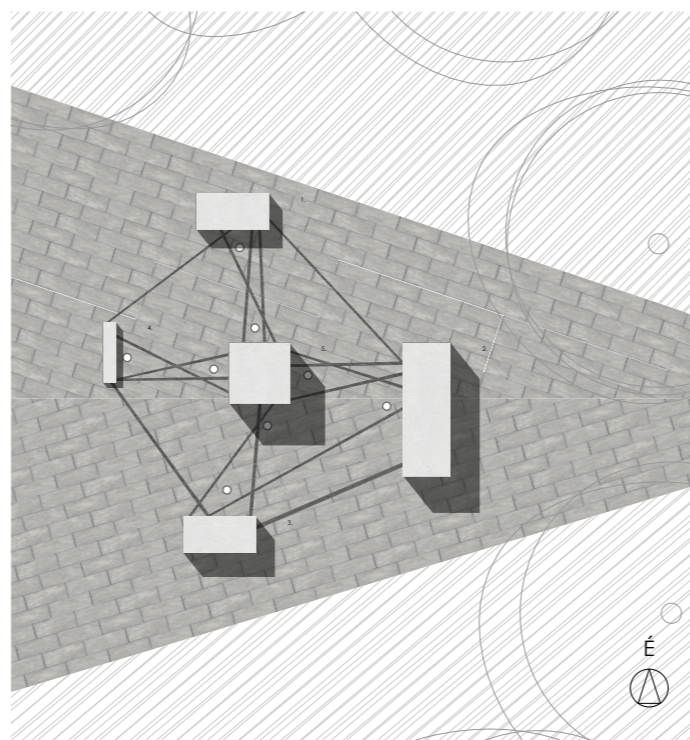

m 1:100

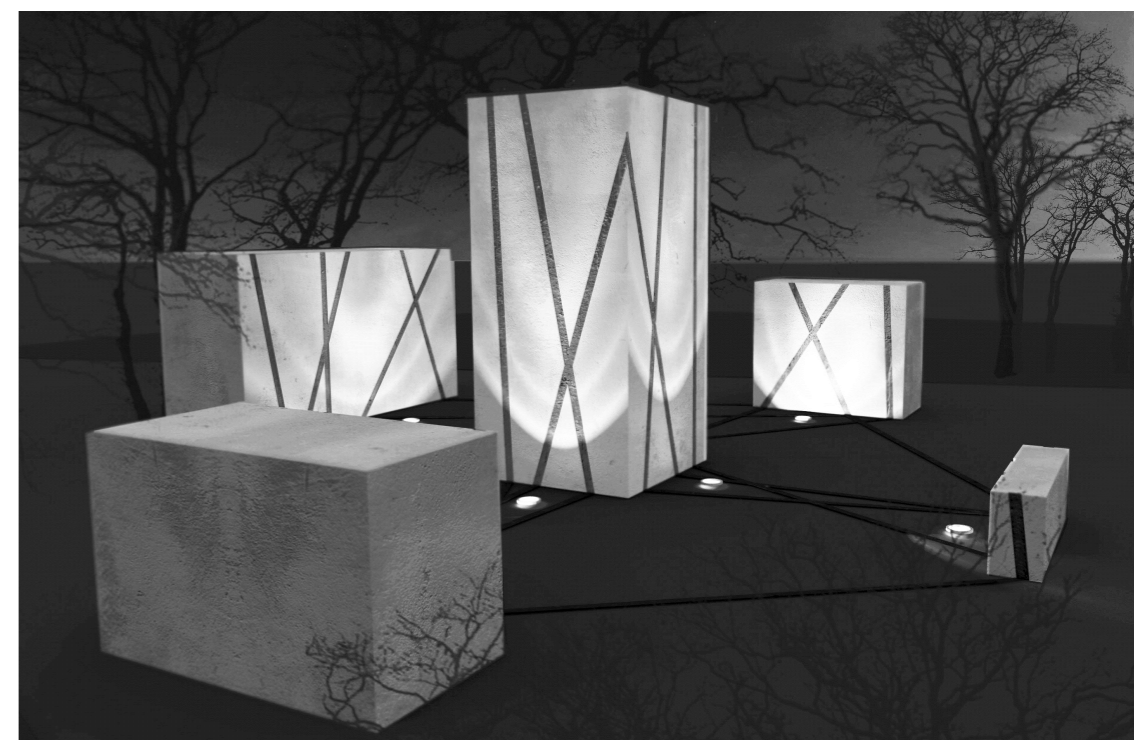


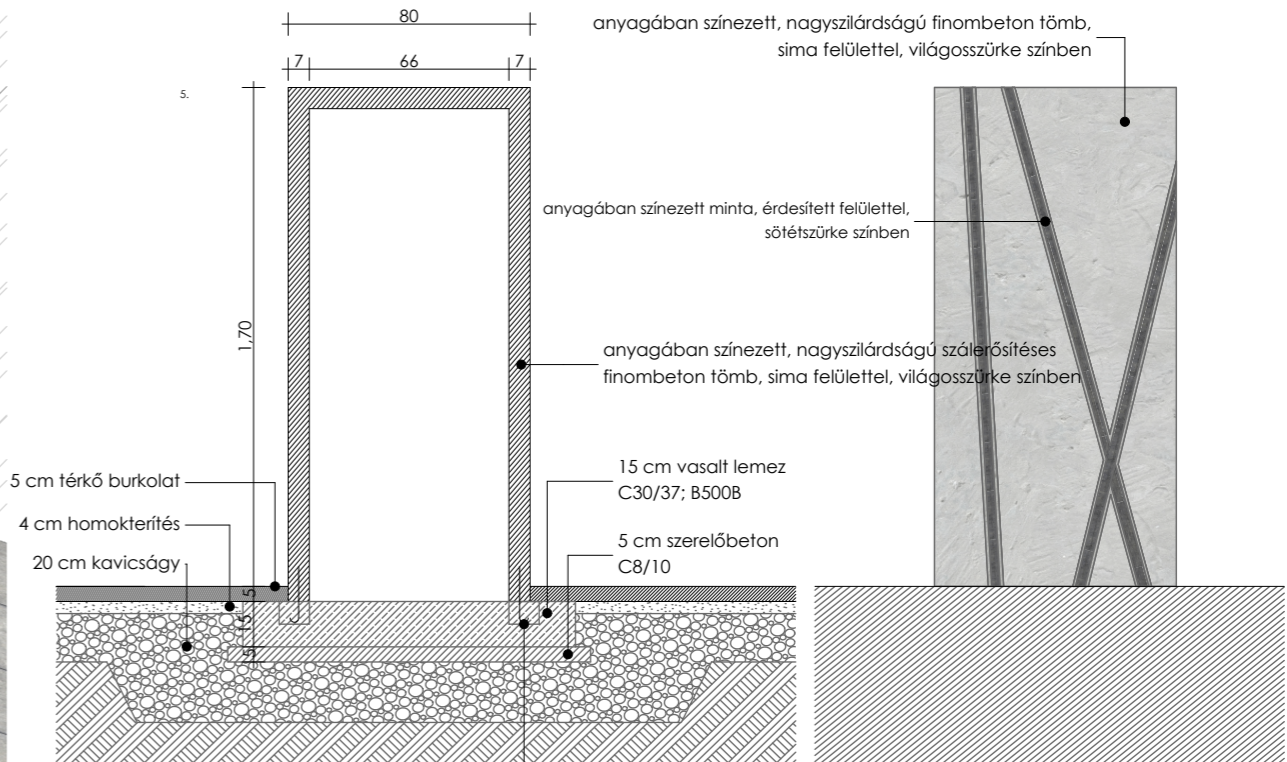
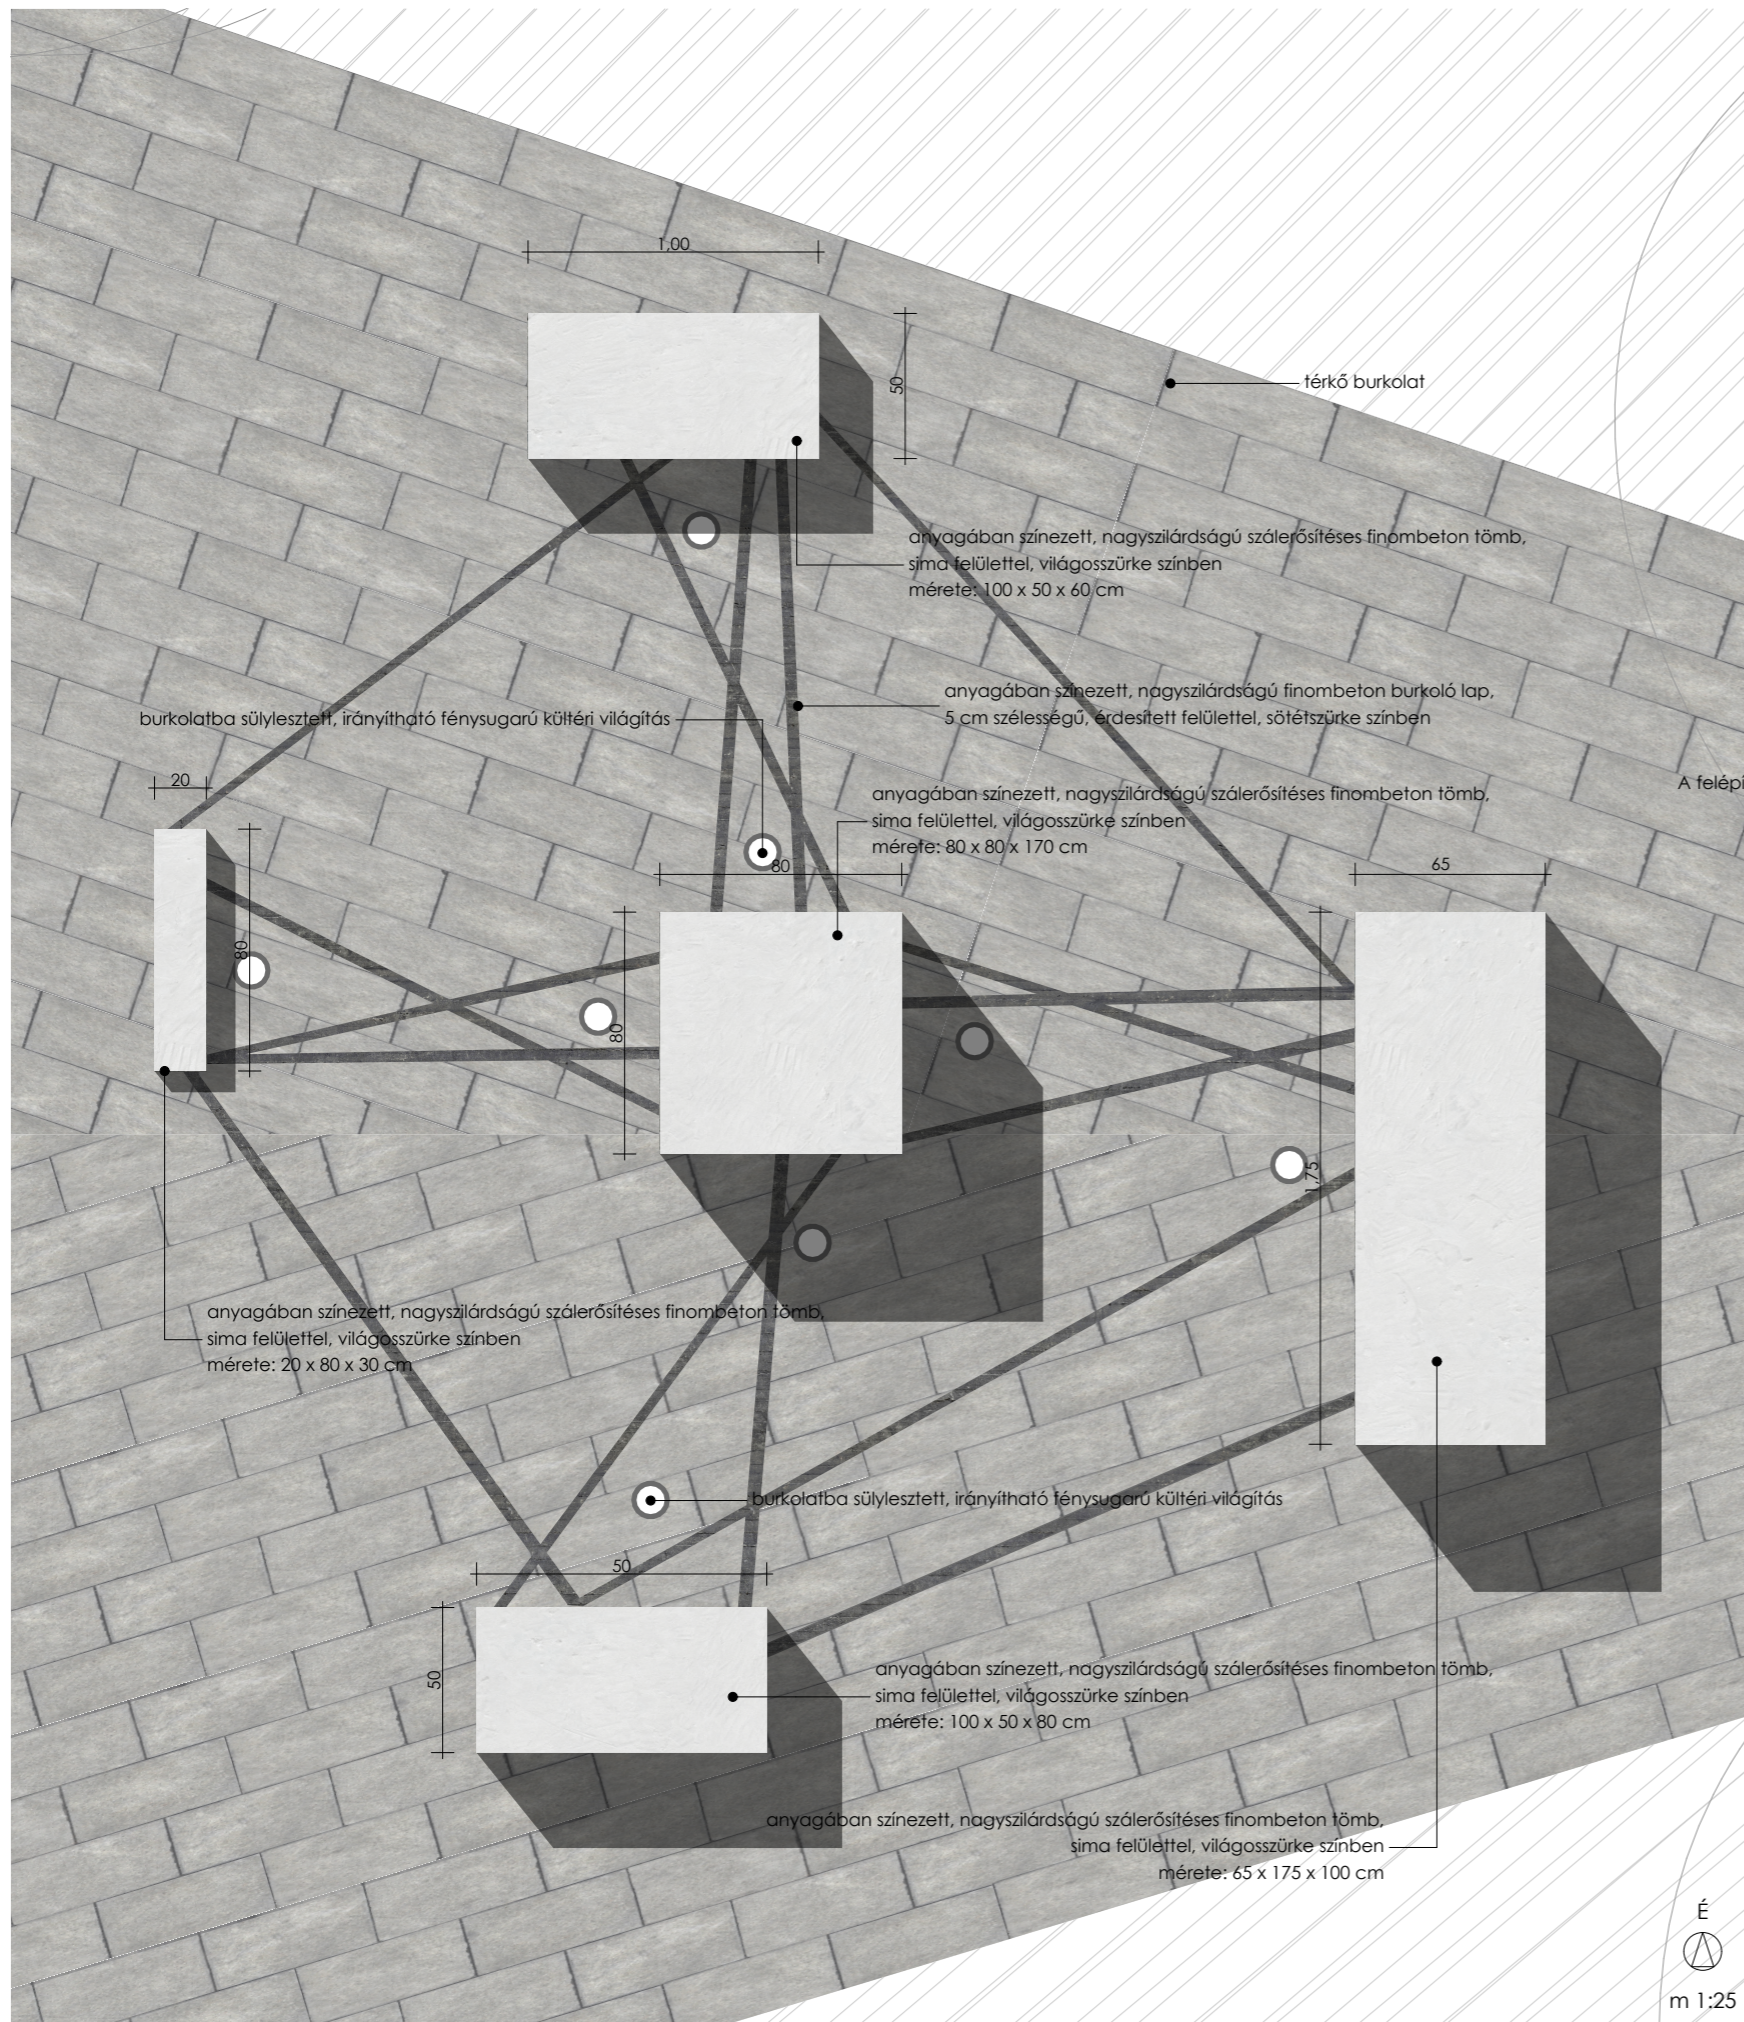


A felépítmény rögzítése céljából kialakított fészkek kirekesztéséről a betonozás megkezdése előtt gondoskodni kell, utólagosan kibetonozandó!




metszet m 1:25

északi nézet m 1:25

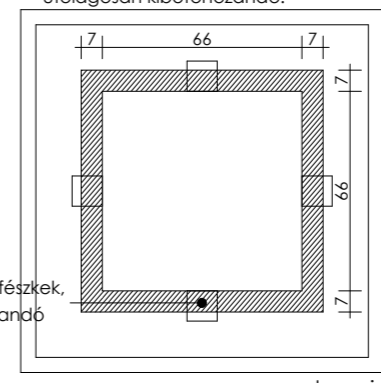

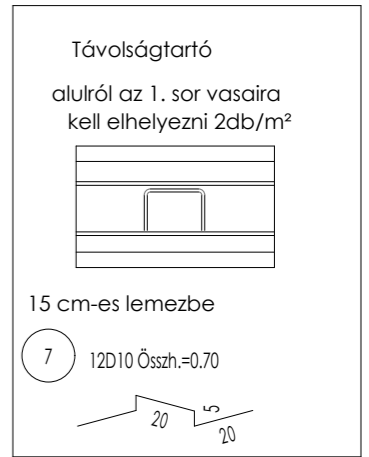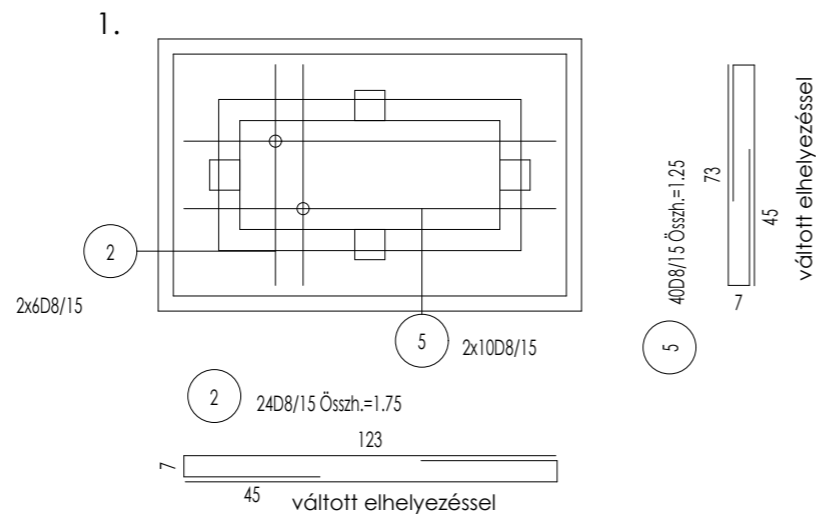

Anyagminőségek:
 -Beton: C30/37
 -Szerelőbeton: C8/10
 -Betonacél: B 500B

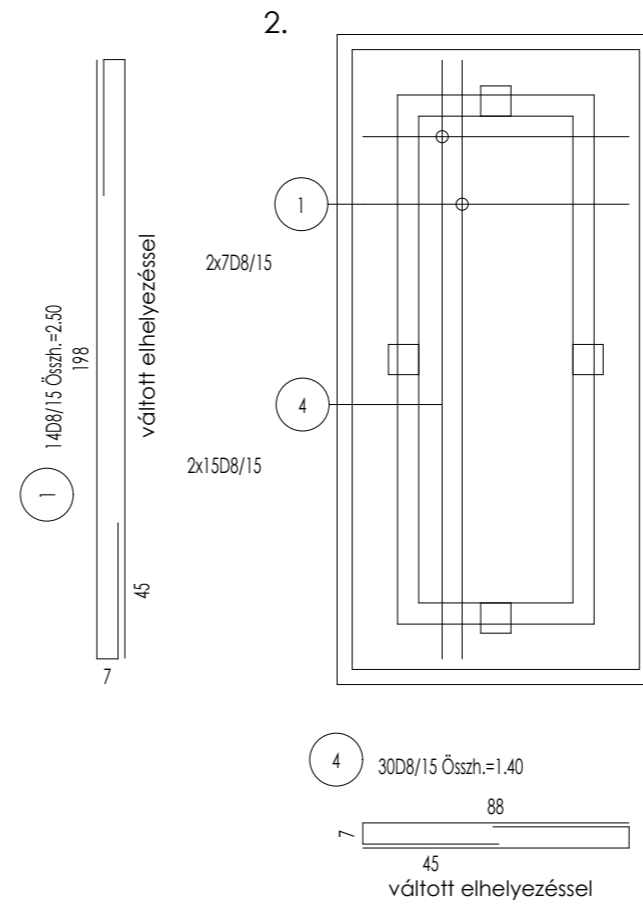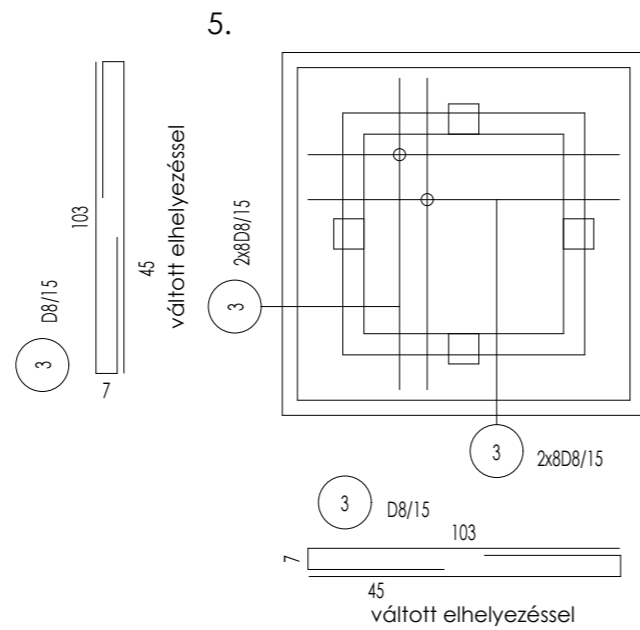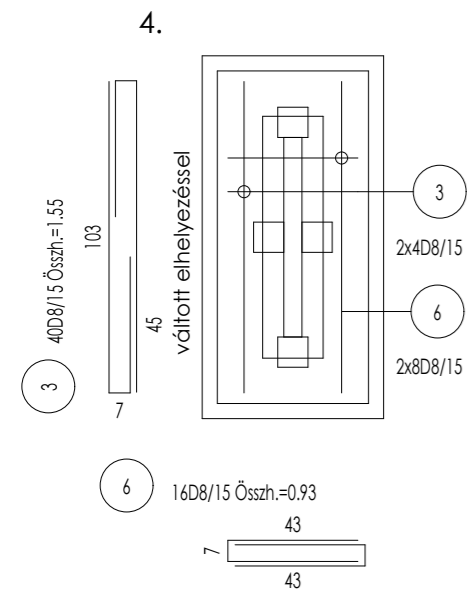

Betonacél kimutatás

Jel	db	D [mm]	Hossz [m]	D8	D10
1	14	8	2.50	35.00	
2	24	8	1.75	42.00	
3	40	8	1.55	62.00	
4	30	8	1.40	42.00	
5	40	8	1.25	50.00	
6	16	8	0.93	14.88	
7	12	10	0.70		8.40
Összhossz [m]:				245.88	8.40
Súly / D [kg/m]:				0.395	0.617
Összsúly / D [kg]:				97.12	5.18
Összsúly [kg]:					102.31

