


GALÉRIA ALAPRAJZ M=1:100

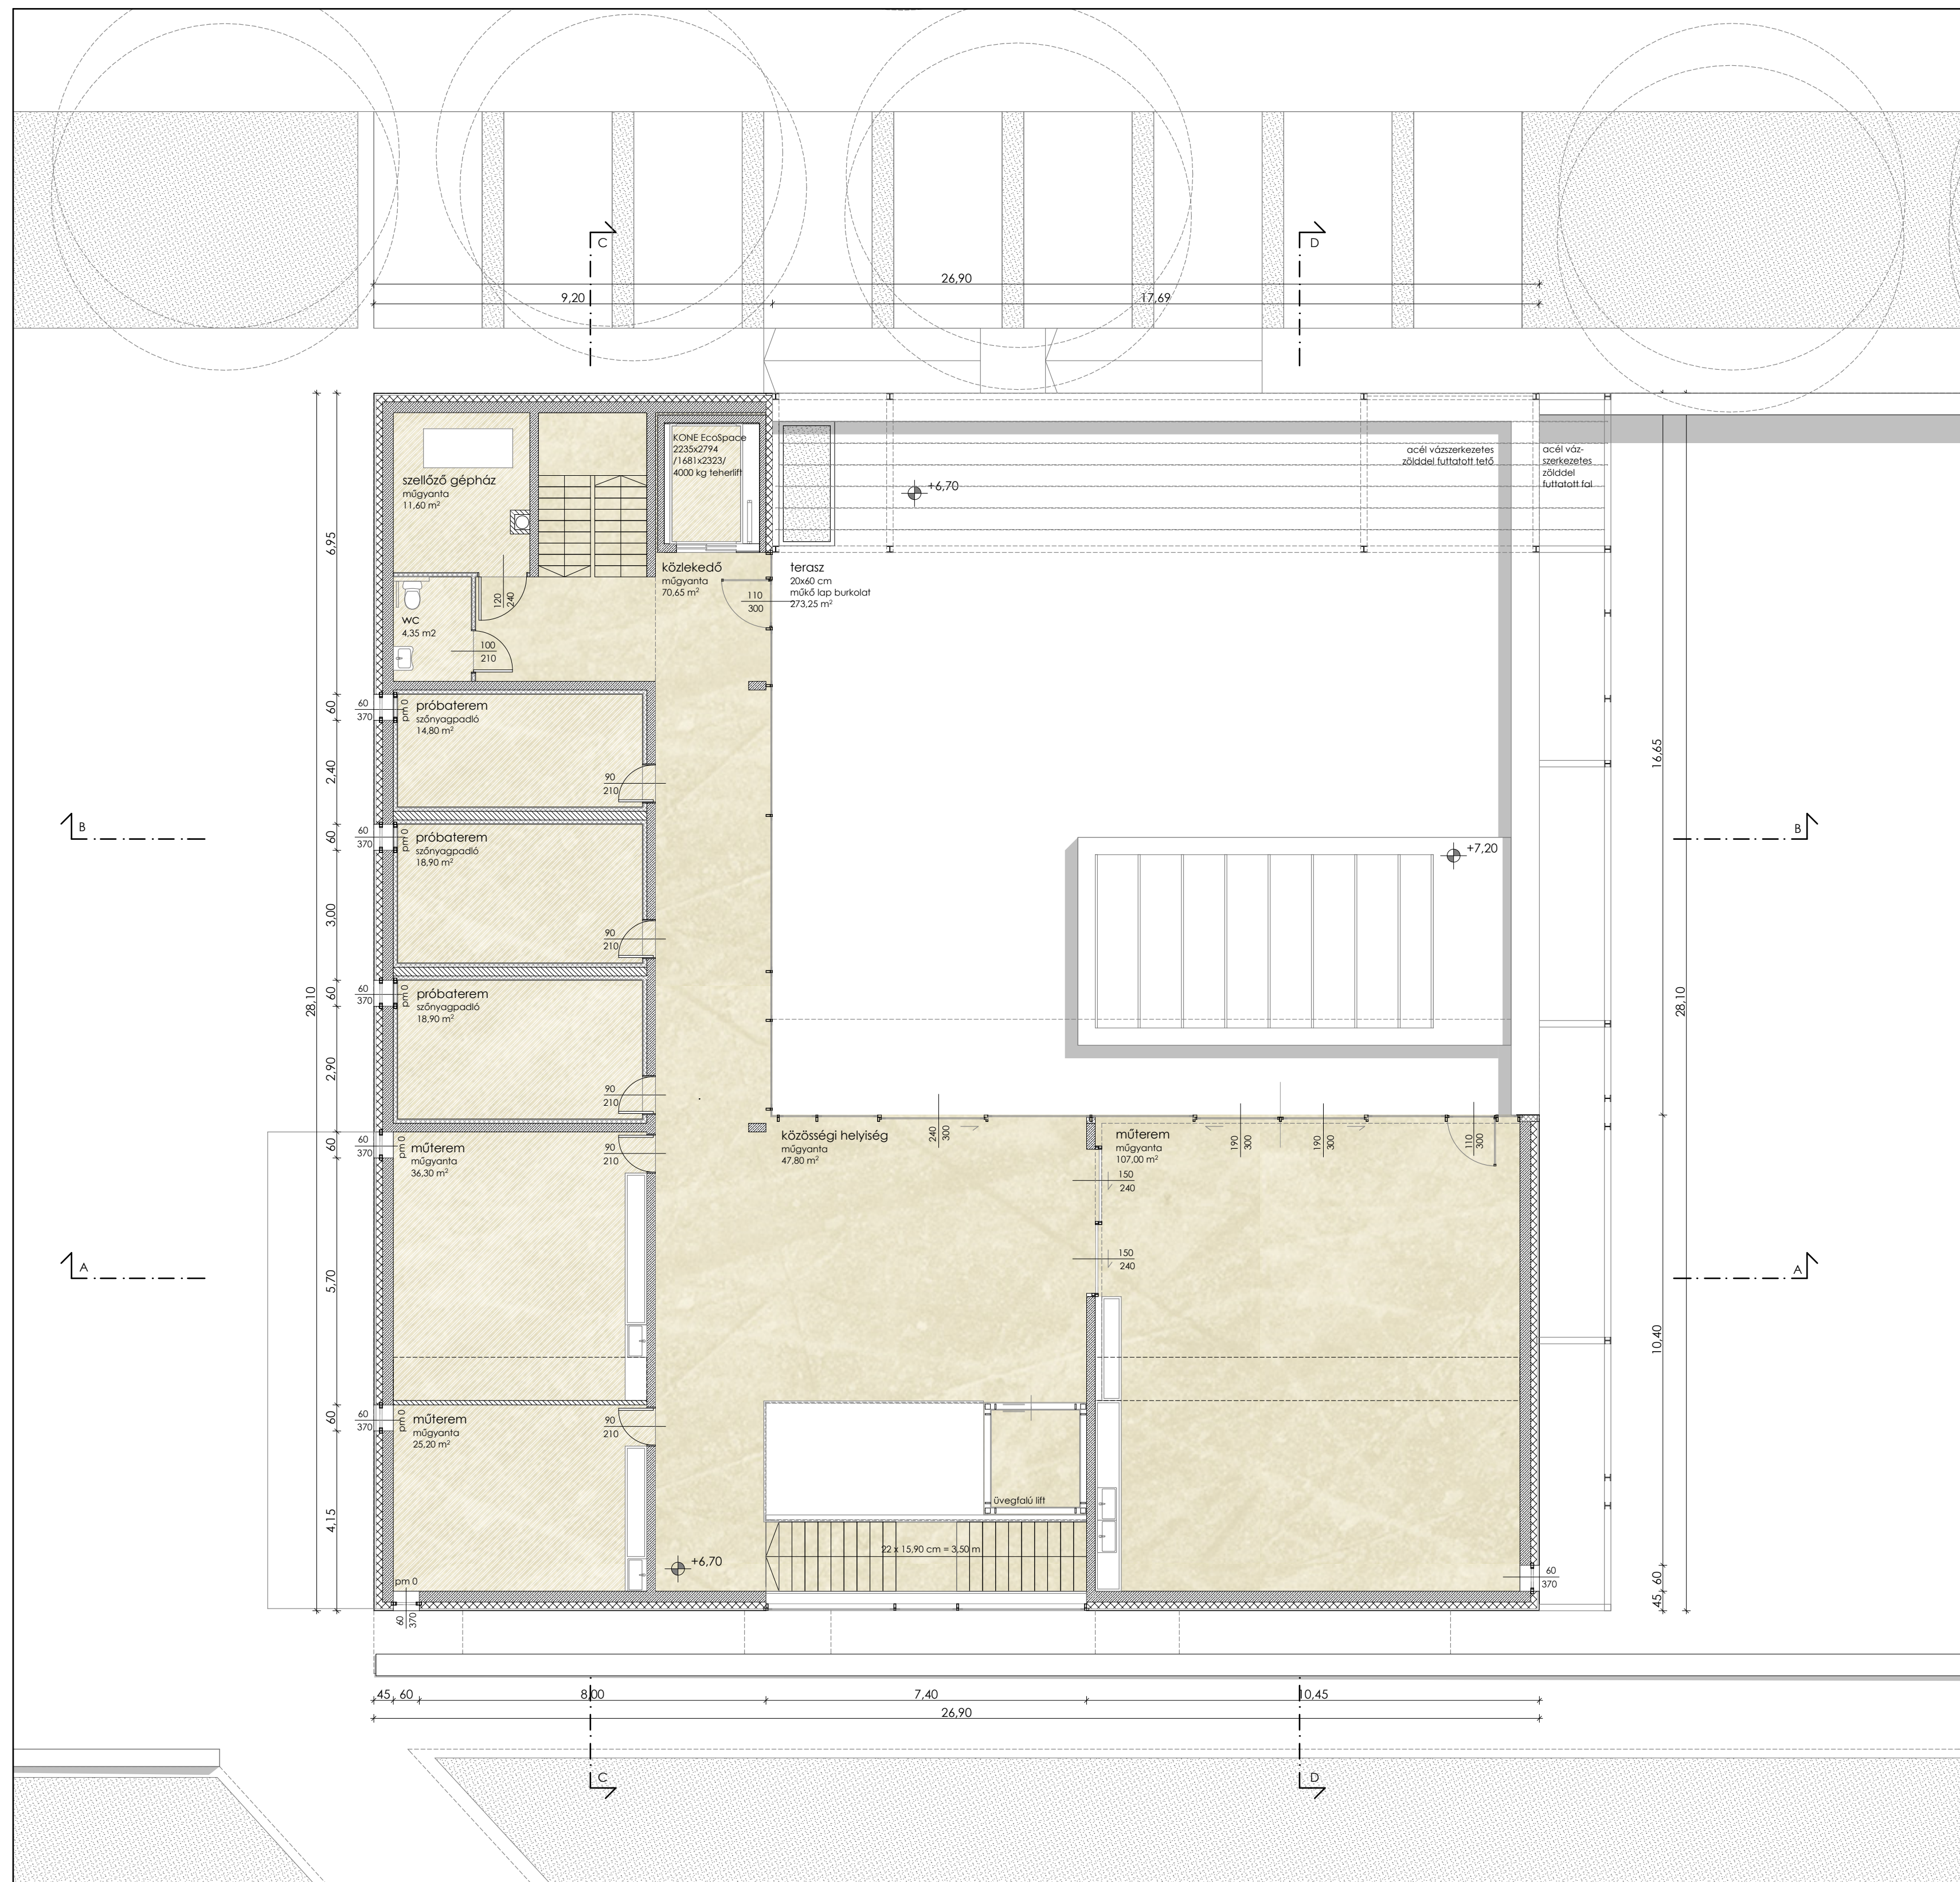

EMELETI ALAPRAJZ M=1:100

IFJÚSÁGI ALKOTÓKÖZPONT ÉS BEFOGADÓTÉR