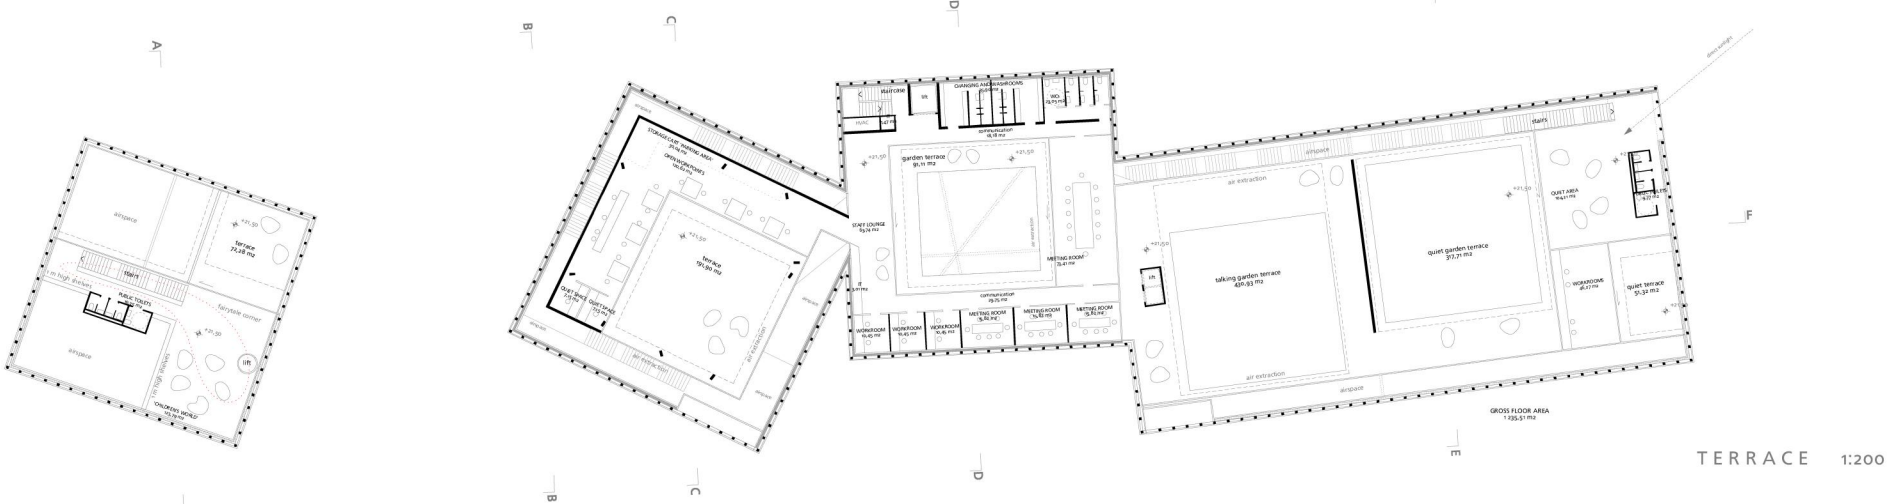

TERRACE 1:200