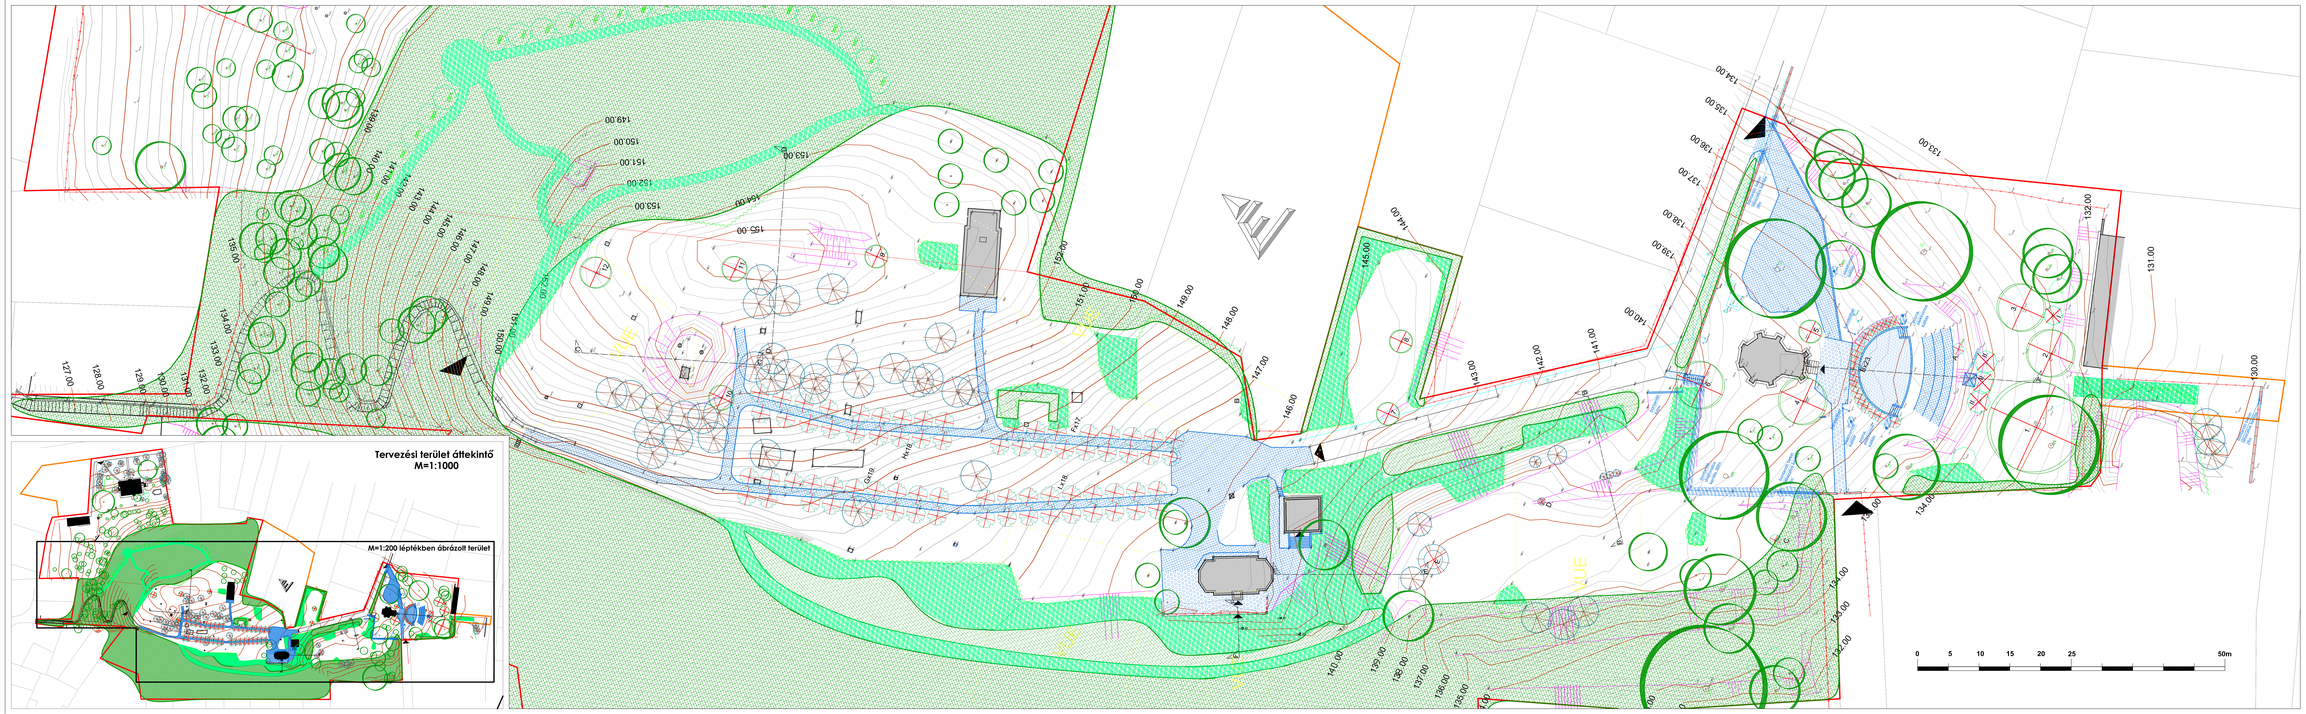

JELKULCS

- meglévő megmaradó fa
- kivágandó fa, jegyzék szerinti jelöléssel
- meglévő megmaradó fenyő
- kivágandó fenyő, jegyzék szerinti jelöléssel
- meglévő megmaradó tuja
- kivágandó kiöregedett tuja, jegyzék szerinti jelöléssel
- meglévő szoliter cserje
- kivágandó szoliter cserje
- geodéziailag bemért növényzet határa
- meglévő megmaradó határoló növényfelület
- kivágandó, ritkítandó-tisztítandó határoló növényfelület
- 132.00 felmért abszolút magasság mBf.
- főszintvonal / segédszintvonal
- meglévő megmaradó építmény
- bontandó épített elem kontúrja
- bontandó kötőanyag nélküli burkolat
- bontandó betonfelület
- bontandó terméskő burkolat, újra felhasználandó
- bontandó egyéb épített elem
- tervezési terület határa / lehetséges bővítés határa

TÉRKÖZ Tájépítészeti és Tanácsadó Bt.
1115 Budapest, Szigetvár u. 27. Tel.: 06/30 291439

Megrendelő:
Balatonboglár Város Polgármesteri Hivatala 8630 BALATONBOGLÁR, Erzsébet u.11.

Munka megnevezése:
ÁRPÁDHÁZI SZINT ÉRZÉSIRT ENKERPARK KIVITERÍTÉSZEI ENGEDÉLYEZÉSI TERVE

Rajz megnevezése:
Fokivágási és bontási terv

Rajz szám: **Kr – 2**

Tervező:
Dr. Dömötör Tamás
Okl. Tájépítőmérnök

Méretarány: **M=1:200**

Dátum: **2010. márc.**

minden terv a Térköz Bt. szellemi tulajdona. Felhasználása csak a szerzői jogok - elsősorban az szerzői jogosultak szigorú tiltásával.