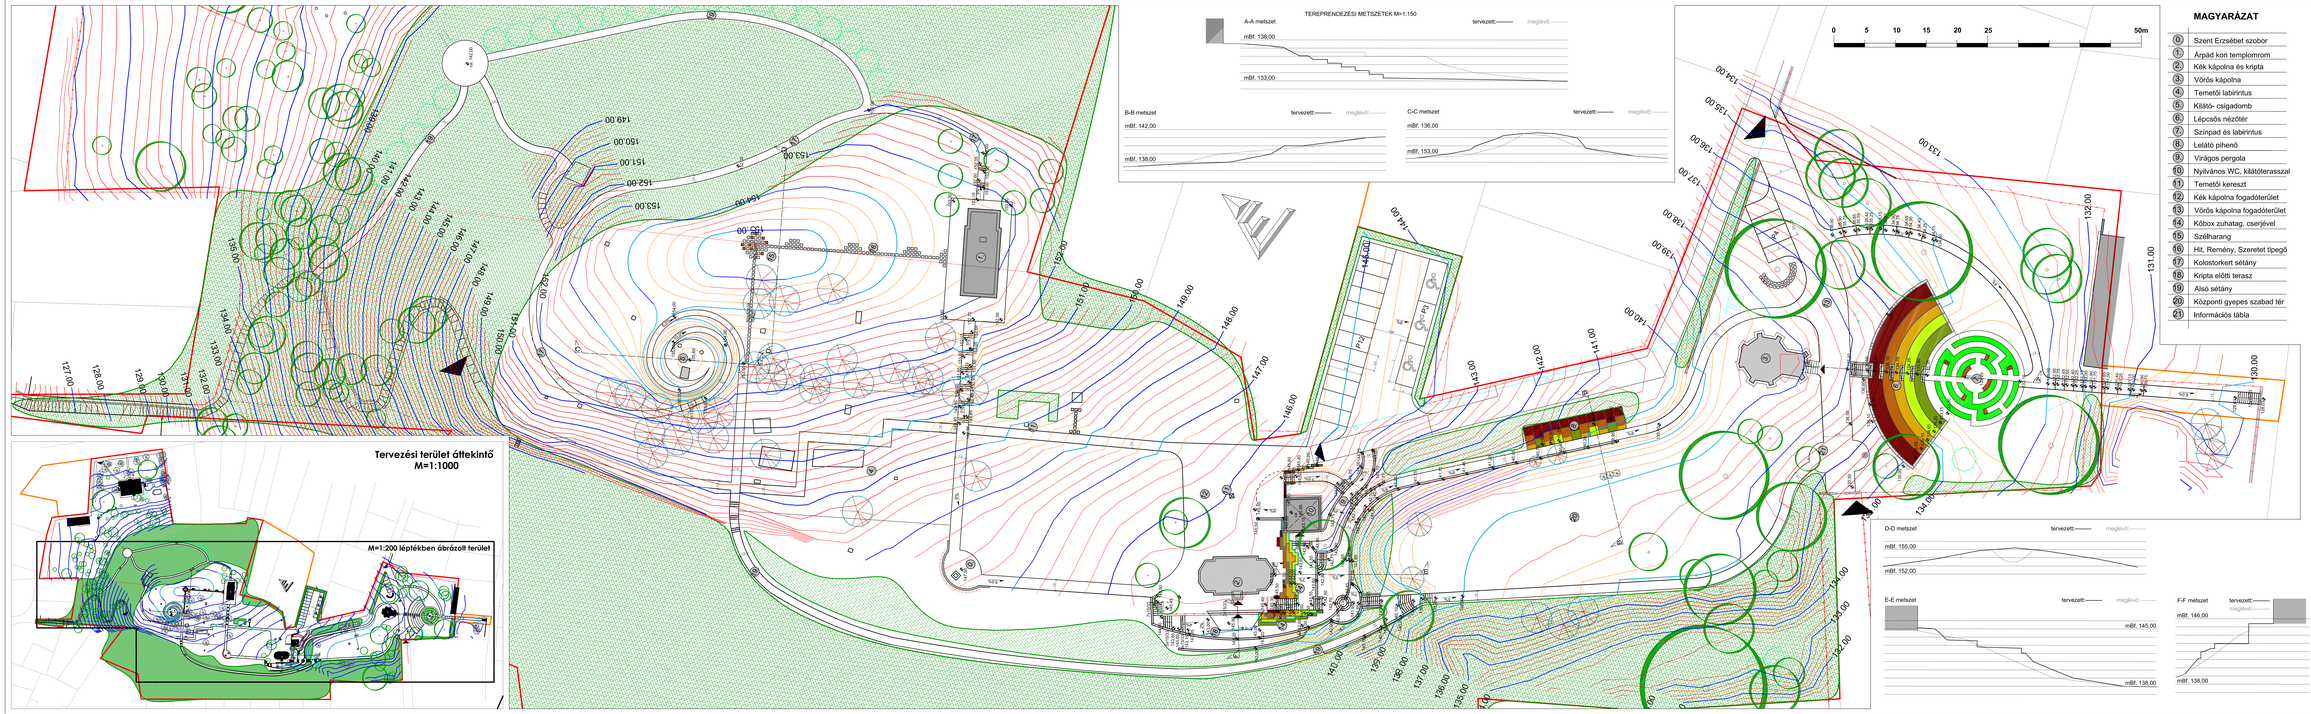

MAGYARÁZAT

0	Szent Erzsébet szobor
1	Árpád kori templomrom
2	Kék kápolna és kripta
3	Vörös kápolna
4	Temetői labirintus
5	Kilátó- csigadomb
6	Lépcsős nézőtér
7	Színpad és labirintus
8	Lelátó pihenő
9	Virágos pergola
10	Nyilvános WC, kilátóterasszal
11	Temetői kereszt
12	Kék kápolna fogadóterület
13	Vörös kápolna fogadóterület
14	Kőbox zuhatag, cserjével
15	Szélharang
16	Hit, Remény, Szeretet tipegő
17	Kolostorkert sétány
18	Kripta előtti terasz
19	Alsó sétány
20	Központi gyepes szabad tér
21	Információs tábla

JELKULCS

- meglévő megmaradó fa
- meglévő megmaradó fenyő
- meglévő megmaradó tuja
- meglévő megmaradó szőlőter cserje
- meglévő megmaradó határoló növényzet
- tervezett pergola, lugas
- tervezett út és burkolatrendszer
- tervezett abszolút magasság mBf. / tervezett lejtés
- főszintvonal meglévő / főszintvonal tervezett
- segédszintvonal meglévő / segédszintvonal tervezett
- meglévő építmény
- tervezett kas (Gabbione) szerkezetű támfalrendszer, különböző szintekkel
- tervezett kas szerkezetű támfal
- tervezési terület határa / lehetséges bővítés határa

TÉRKÖZ Tájépítészeti és Tanácsadó Bt.
1115 Budapest, Sztapári-dűlő p. 77. Tel.: 06/30 3711439

Megrendelő:
Balatonboglár Város Polgármesteri Hivatala 8630 BALATONBOGLÁR, Erzsébet u.171.

Munka megnevezése:
ÁRPÁDHÁZI SZENT ERZSÉBET EMLÉKPARK KIVITELFTERVEZÉSI ENGEDÉLYEZÉSI TERVE

Rajz megnevezése:
Tereprendezési terv

Rajz szám:
Kr - 4

Tervező:
Dr. Dömötör Tamás
Okl. tájépítőmérnök

Méretarány:
M=1:200

Dátum:
2010. márc.

A terv a Térköz Bt. szellemi tulajdona. Felhasználni csak a szerzői jogok - engedélyezési jogok figyelembe vételével lehet.