



A1 METSZET

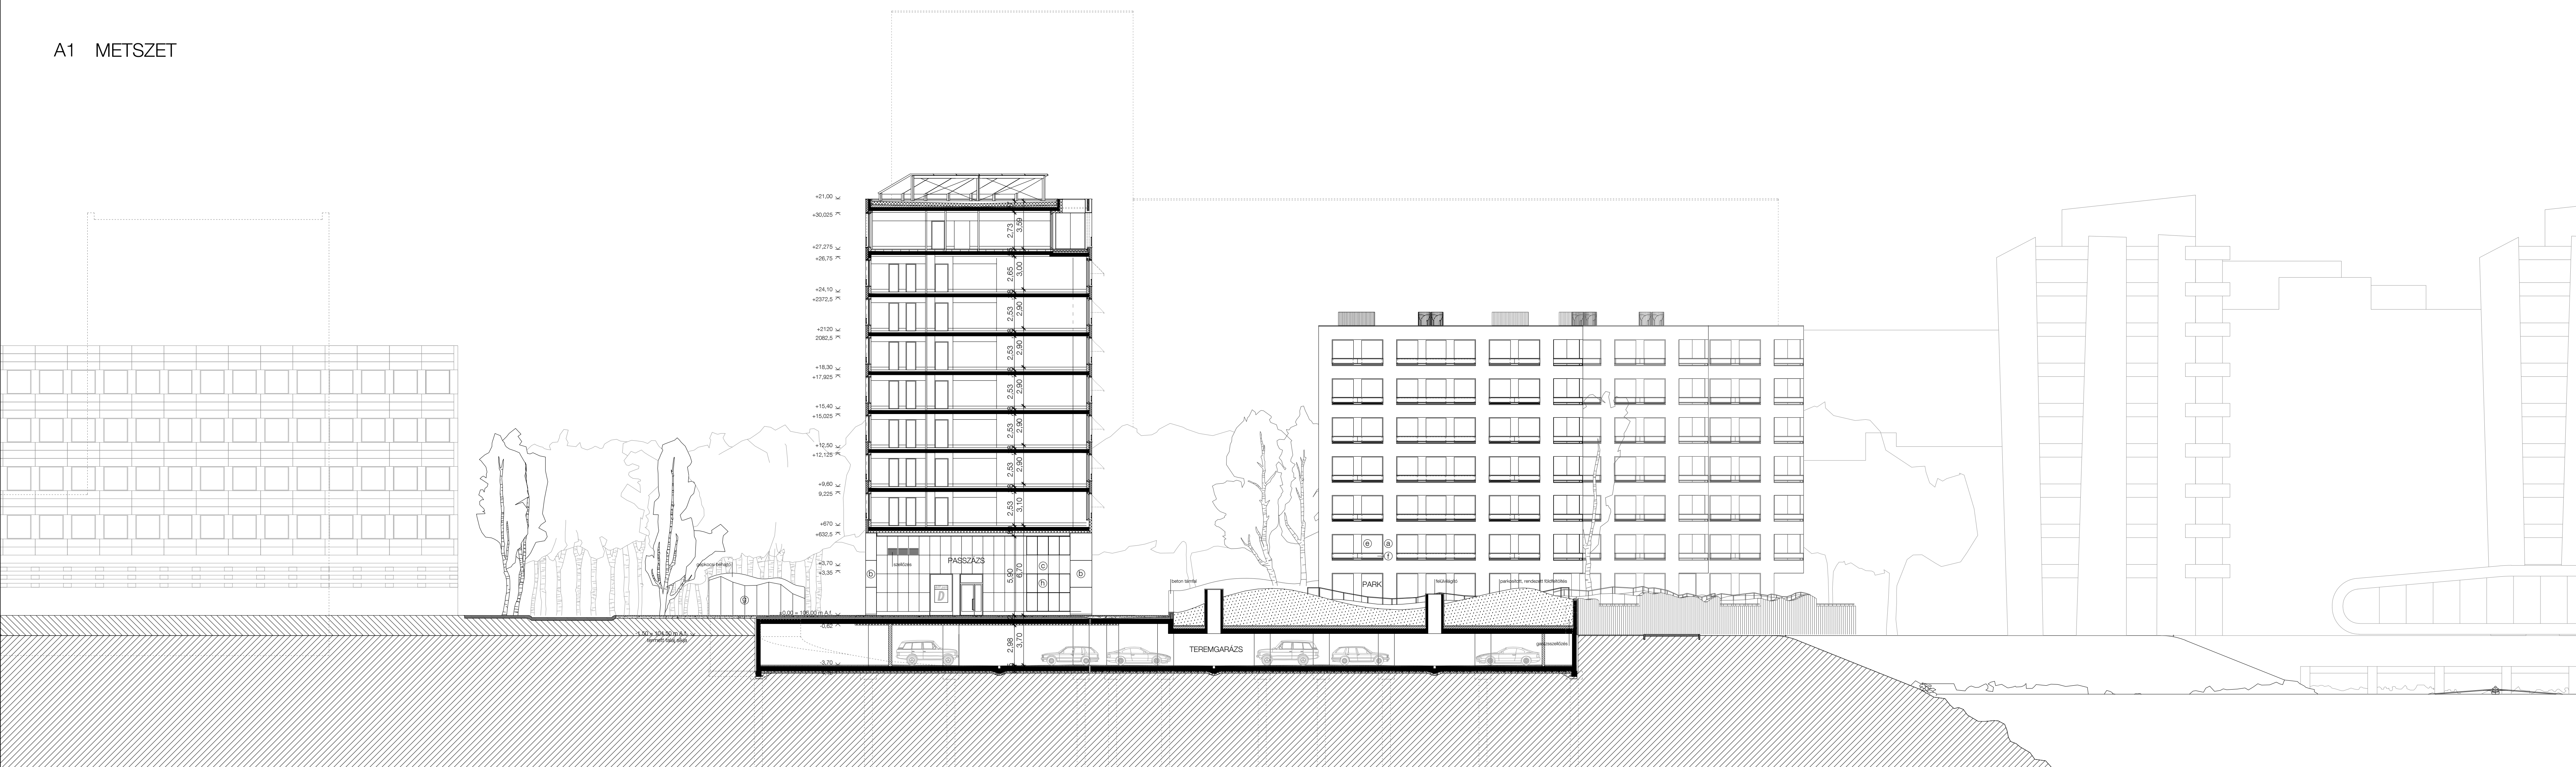

A2 METSZET

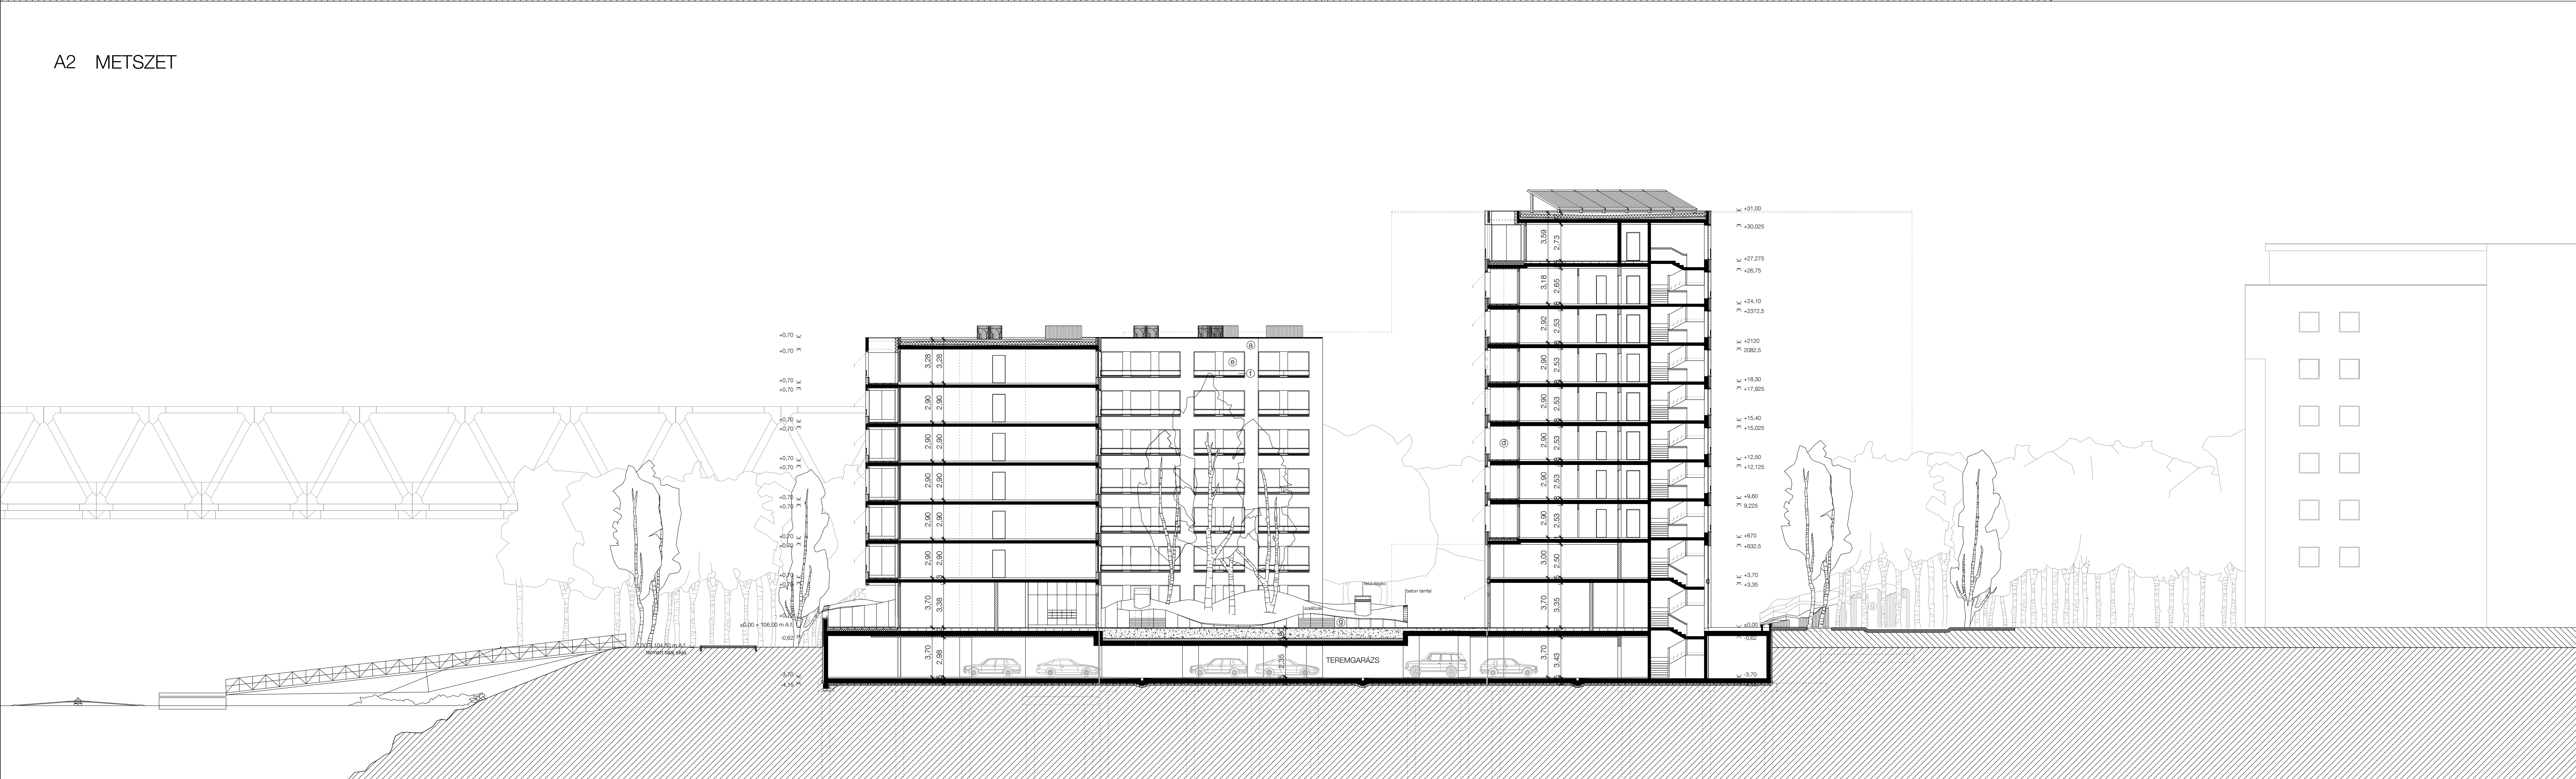

- Anyagjelölések**
- vasbeton tartószerkezet
 - egyéb beton szerkezet
 - falazott szerkezet
 - hőszigetelés
 - termett talaj
 - általános talajfeltöltés
 - termőföktöltés
 - egyéb feltöltés
- Felületek**
- Ⓐ hőszigetelő vakolt falfelület
 - Ⓑ műkö felület
 - Ⓒ fehér fém felület
 - Ⓓ fehér építőanyag burkolat
 - Ⓔ fém nyílászáró fehér színben
 - ① színes üvegezés
 - ② látszó betonfelület
 - ③ áttetsző üvegezés

Főbb méretek

SASVARI ARON diplomatervező bme, 2013

250 lakásos társasház budapest 13. kerület, angyalföld, téli kikötő

E-09

AA1 ÉS AA2 METSZETEK

1:200

