



CSOMÓPONT GYALOGOS KAPCSOLATAI

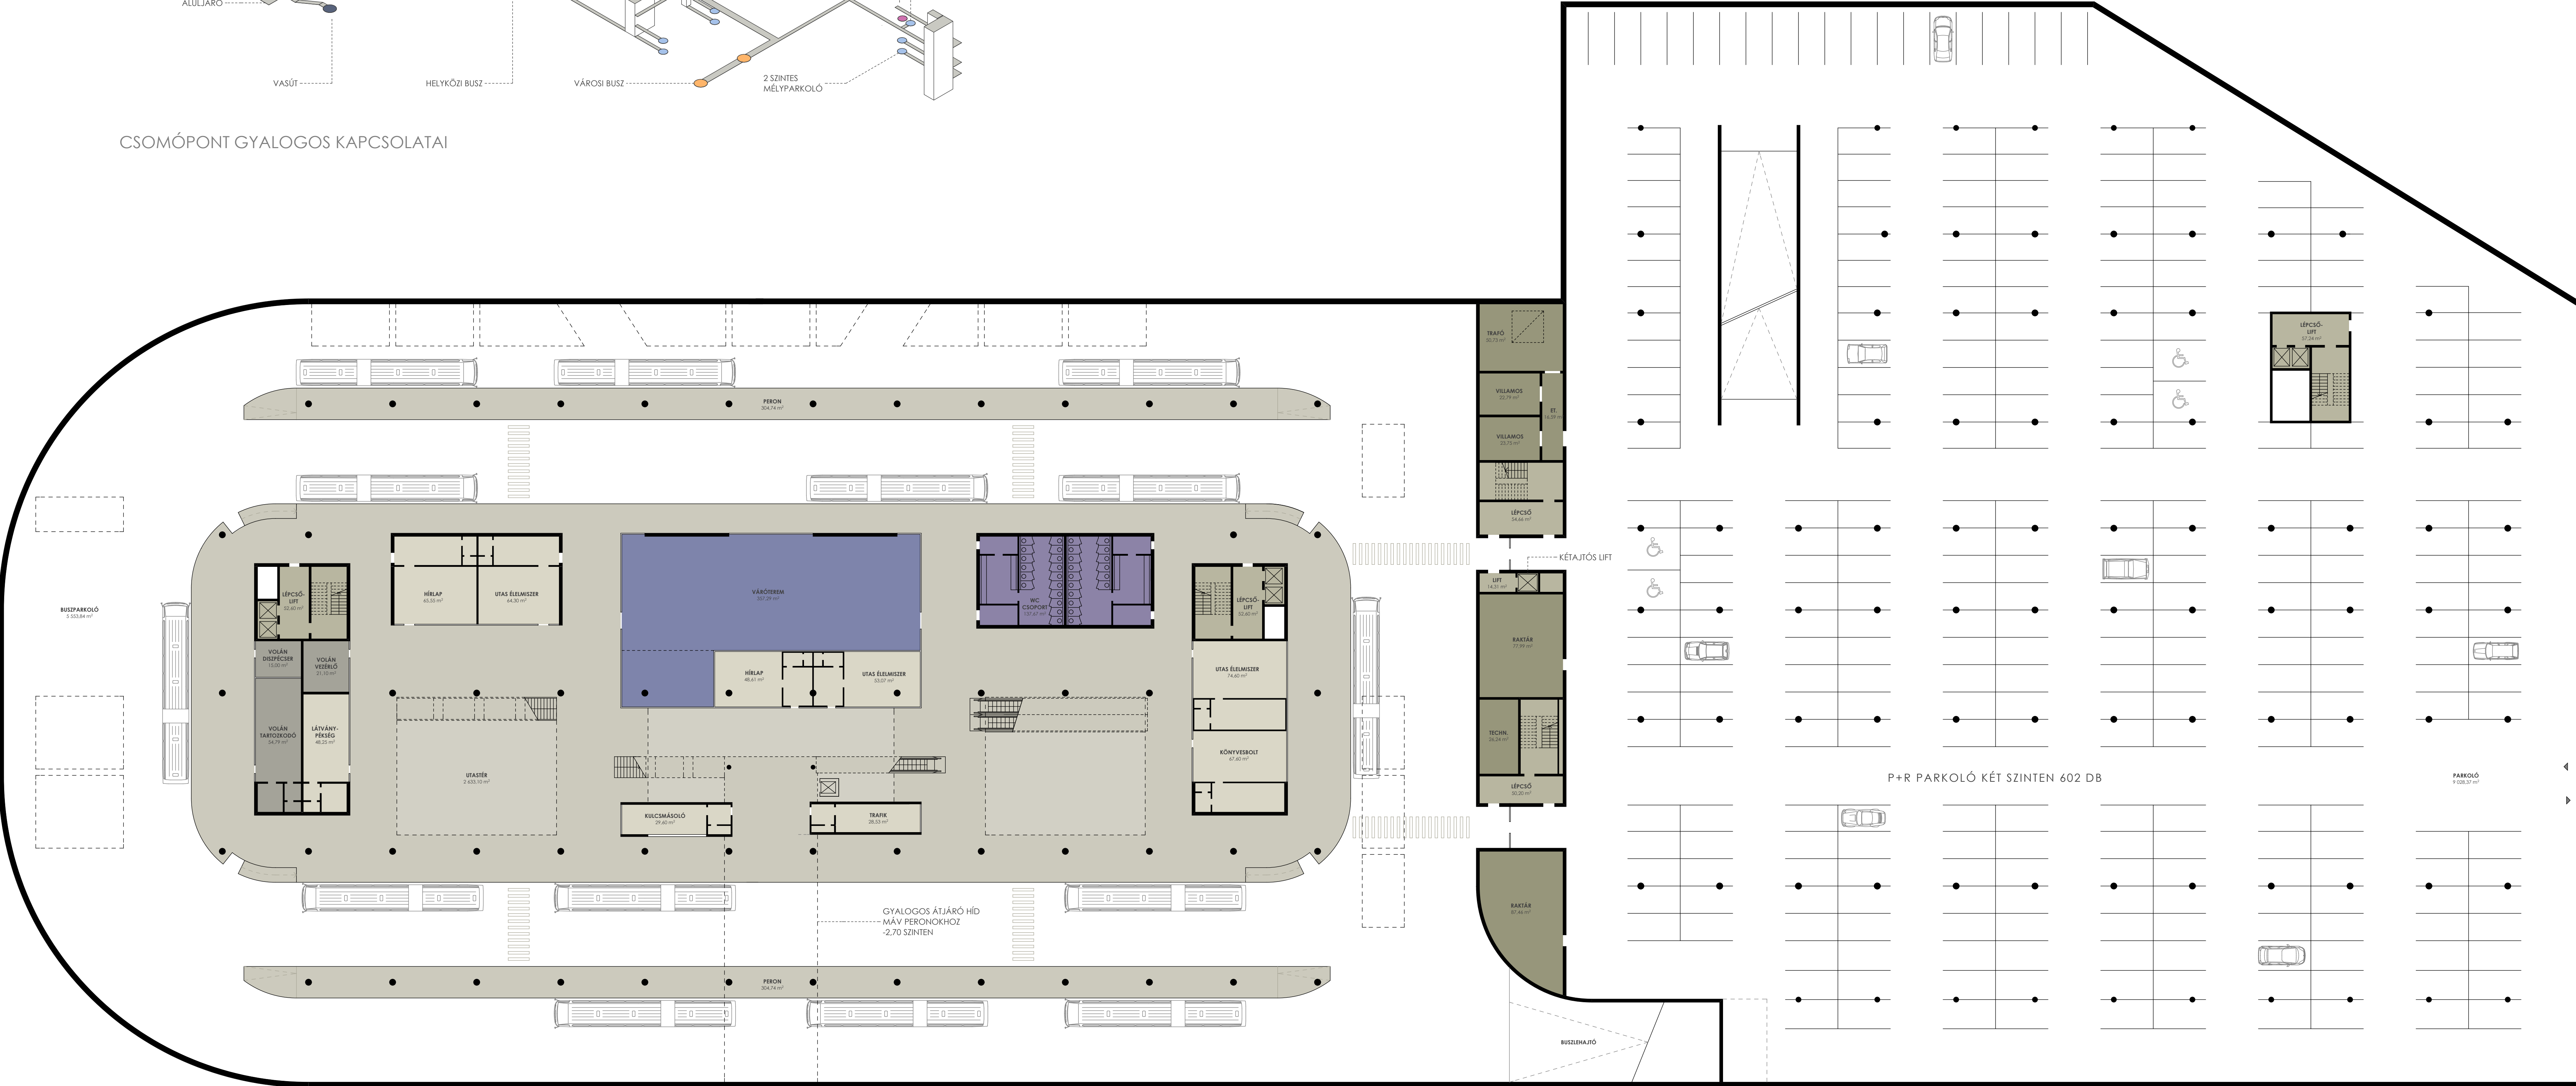

-6,90m SZINT ALAPRAJZ

-3,45m SZINT RÉSZALAPRAJZ

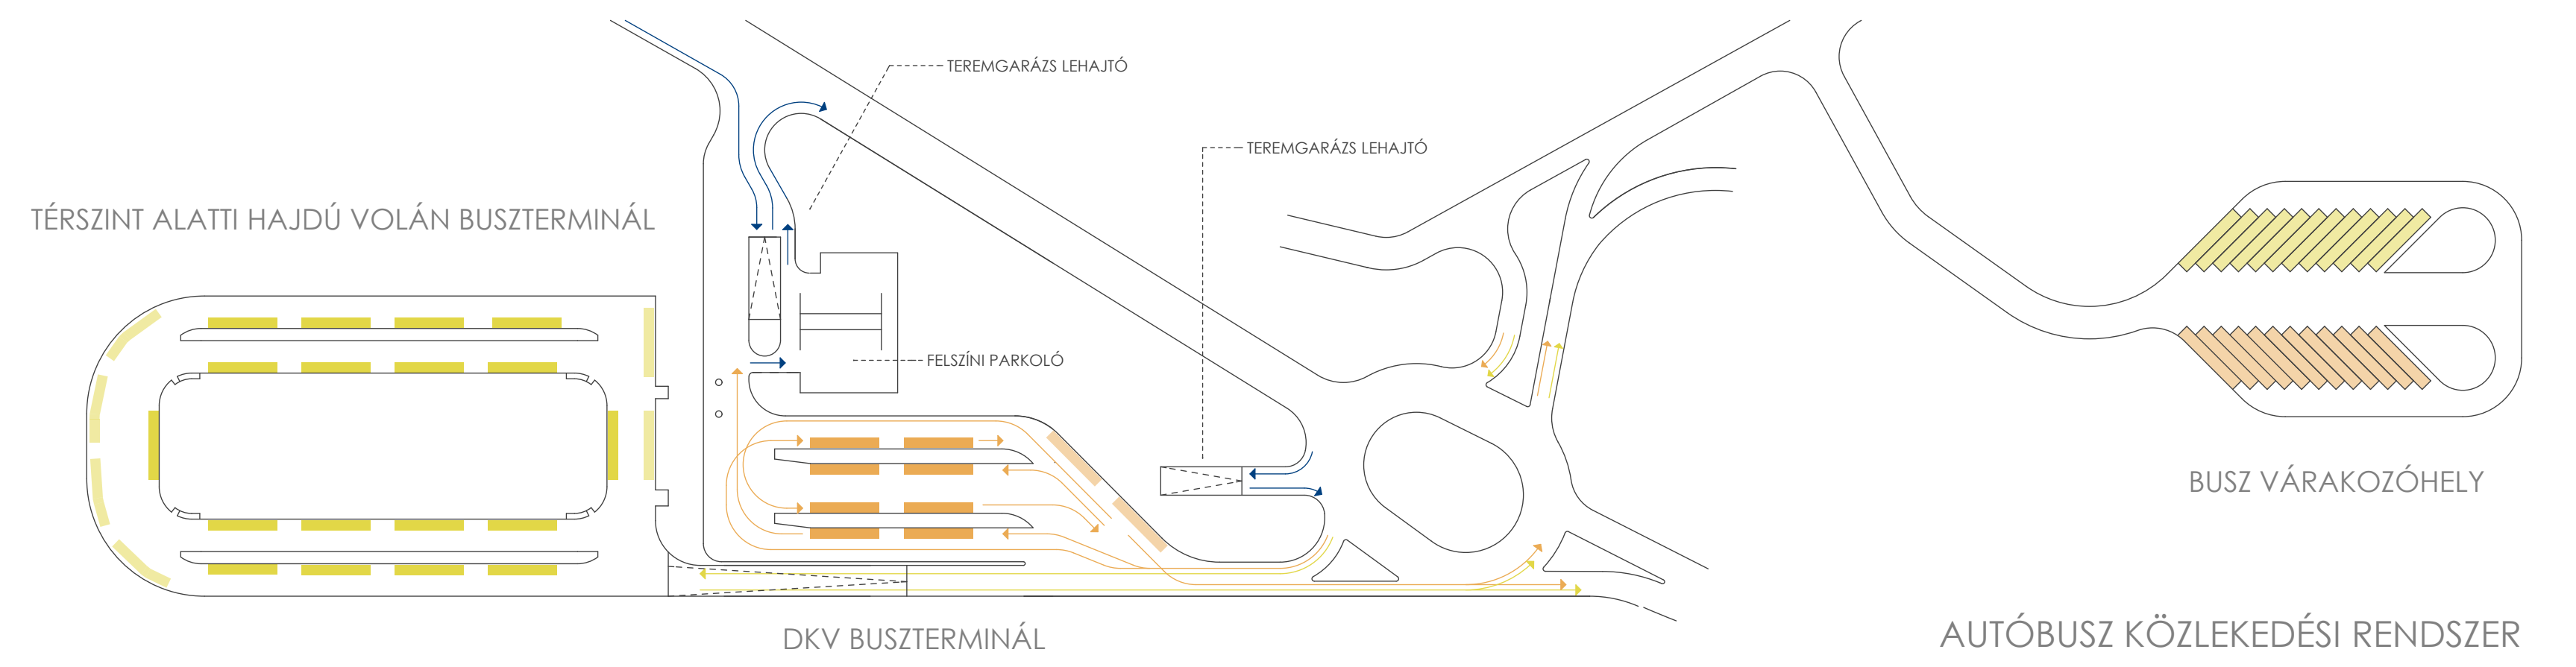