


GYALOGÓS-KERÉKPÁROS FELJÁRÓ

TAXI VÁRAKÓZÓHELYEK


MÉLYGARÁS LEHAJTÓ

BICIKLI PARKOLÓ

P33DB

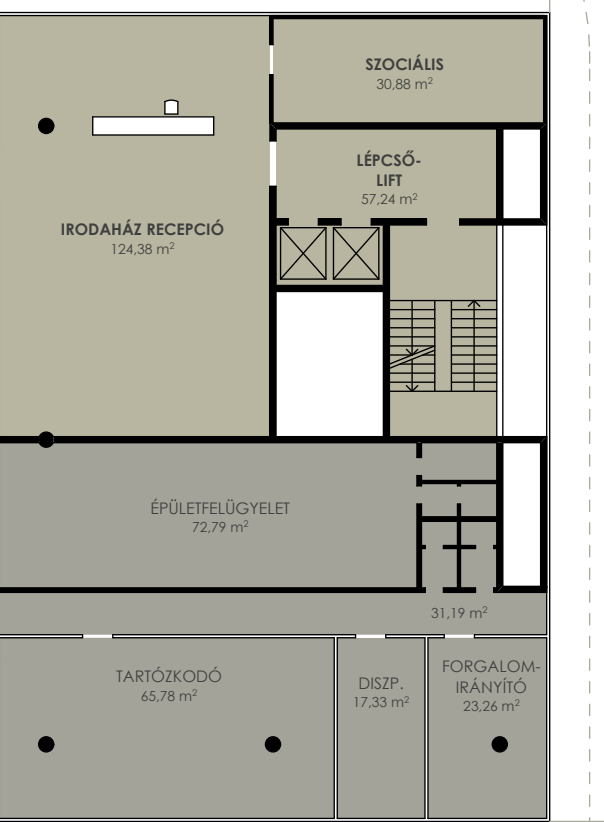

BICIKLI PARKOLÓ

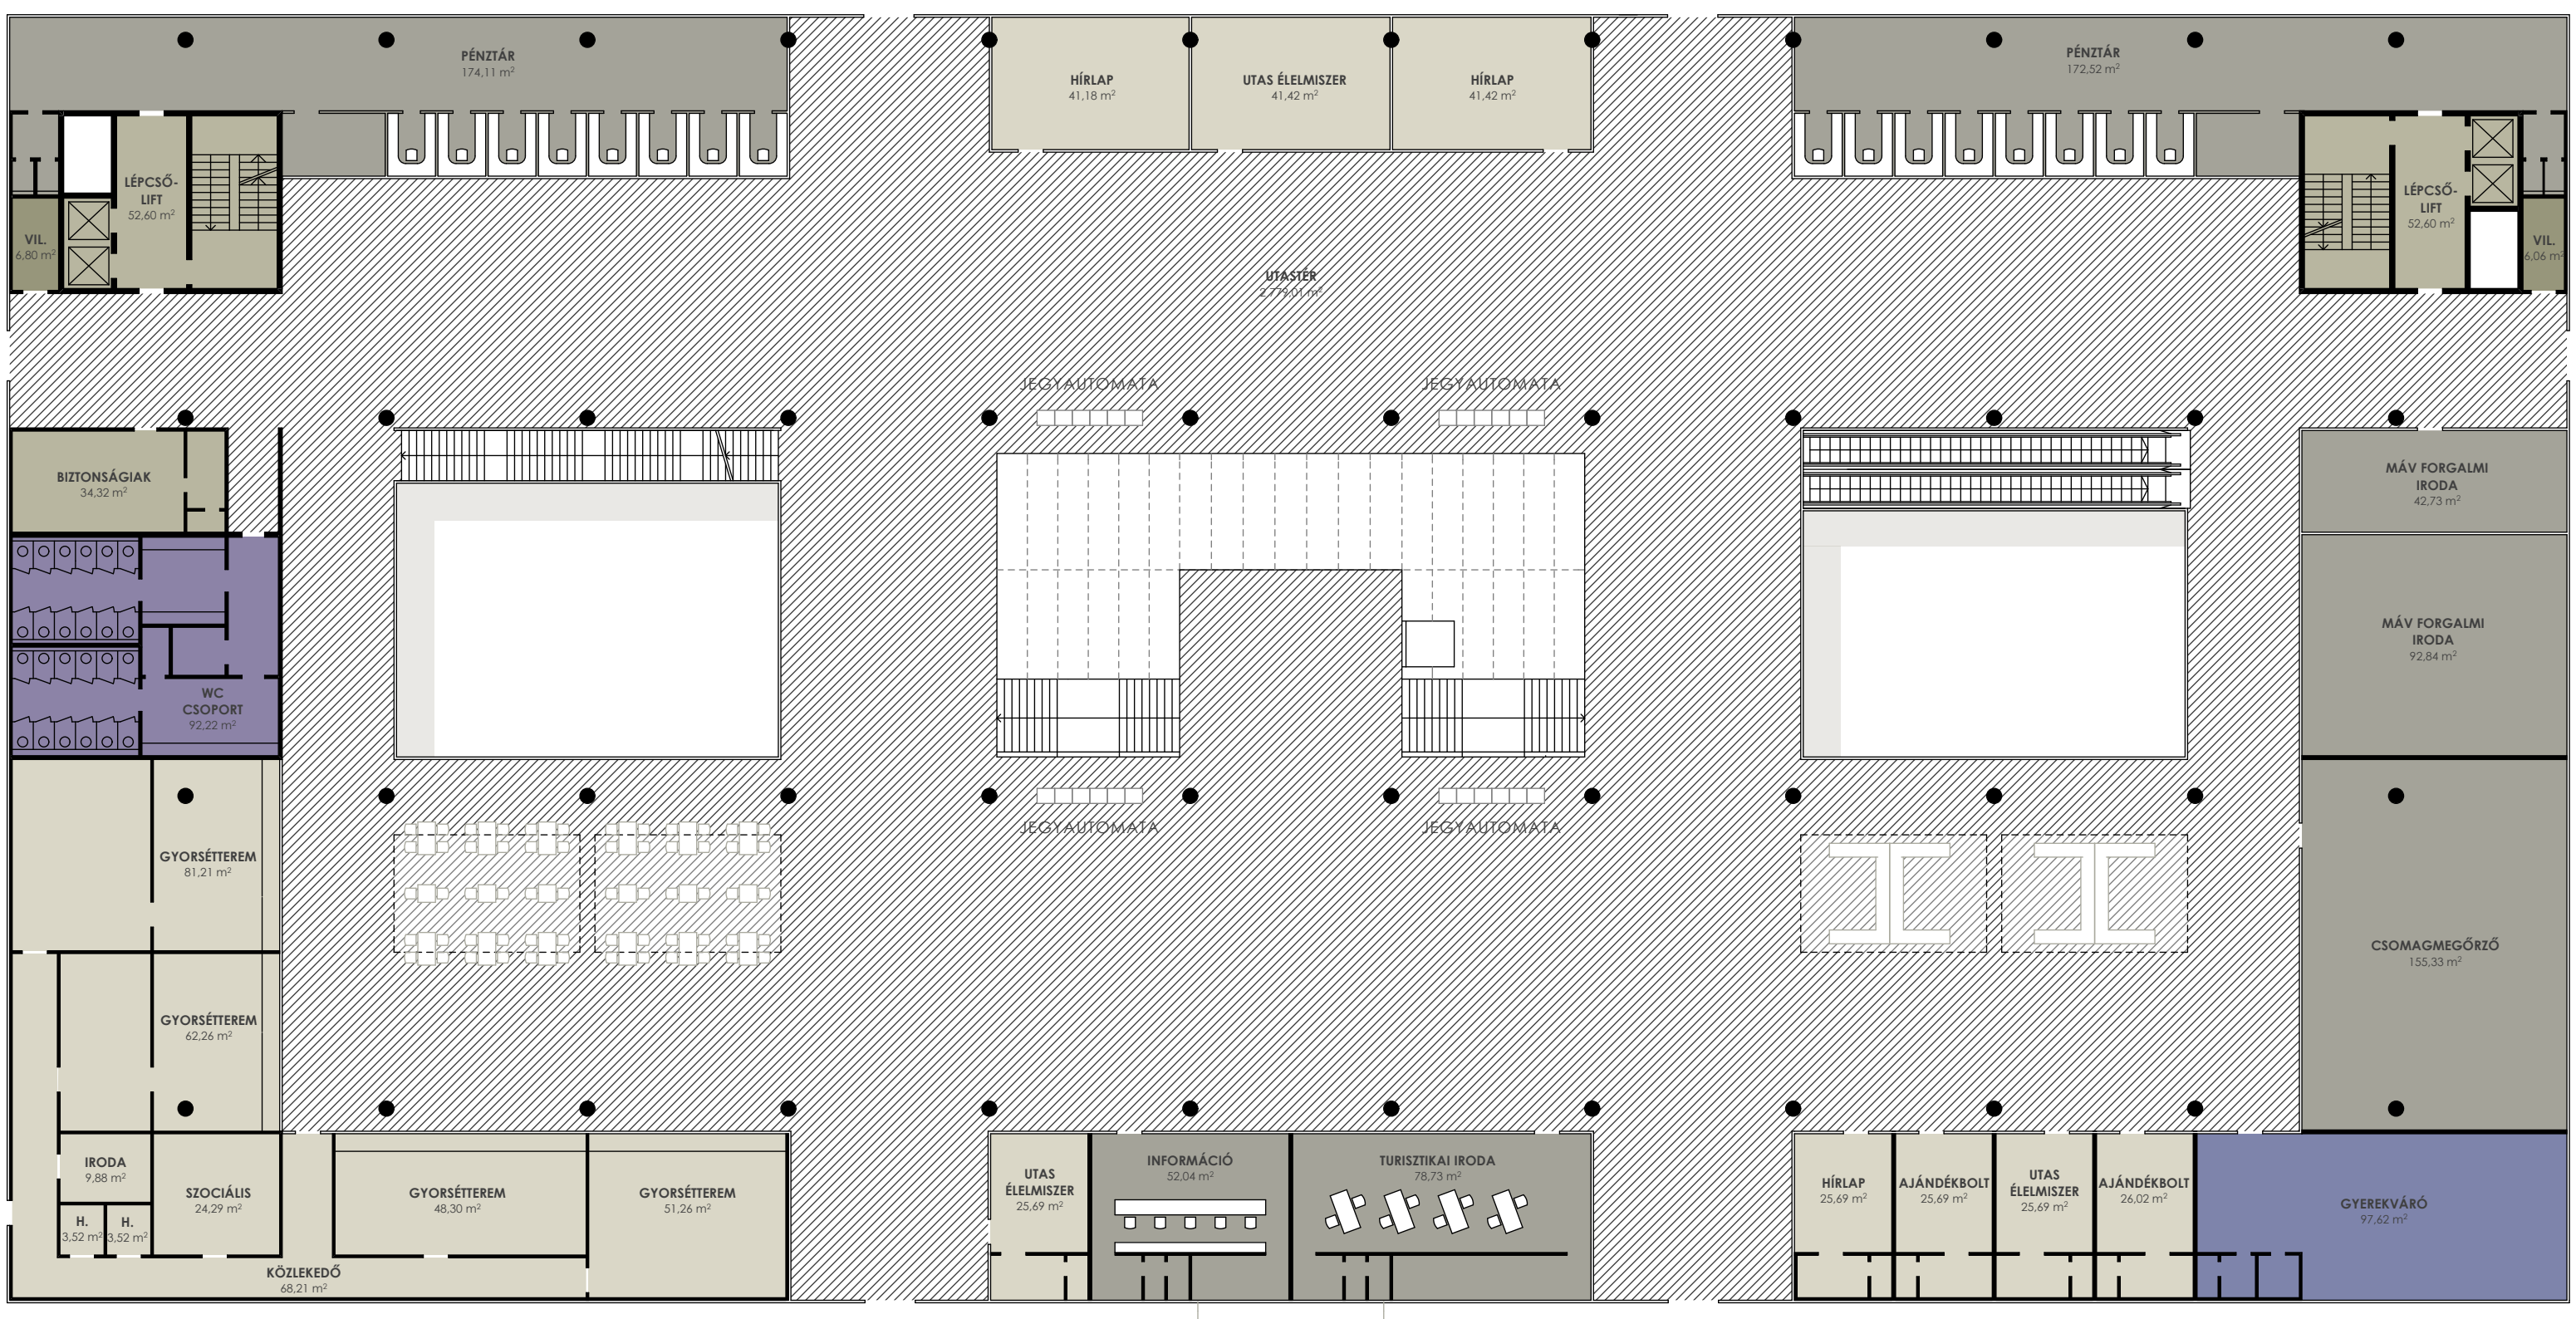

DKV BUSZ ÁLLOMÁS

HAJDÚ VOLÁN BUSZTERMINÁL BEHAJTÓJA

PERON

TRAM-TRAIN VÁGÁNY

TRAM-TRAIN VÁGÁNY

PERON

VASÚTI VÁGÁNY

VASÚTI VÁGÁNY

PERON

