

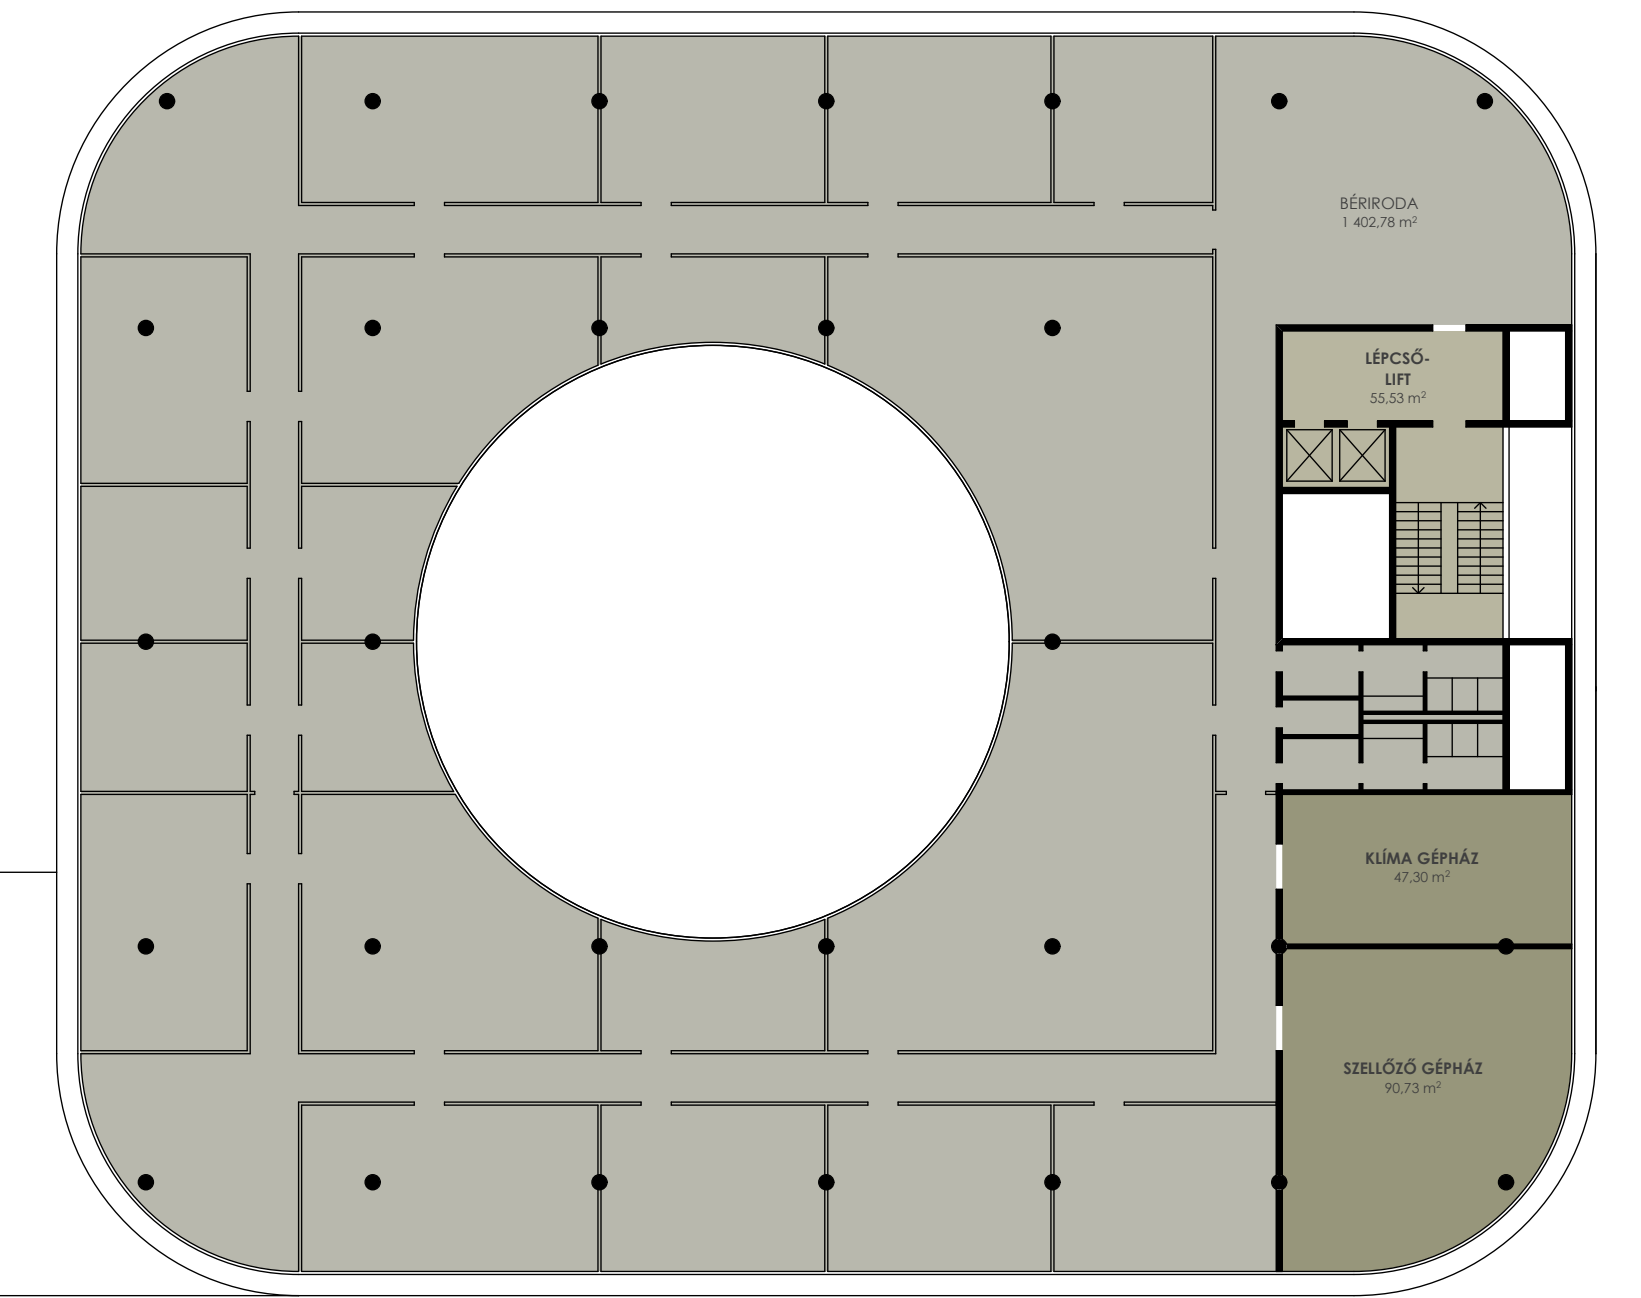
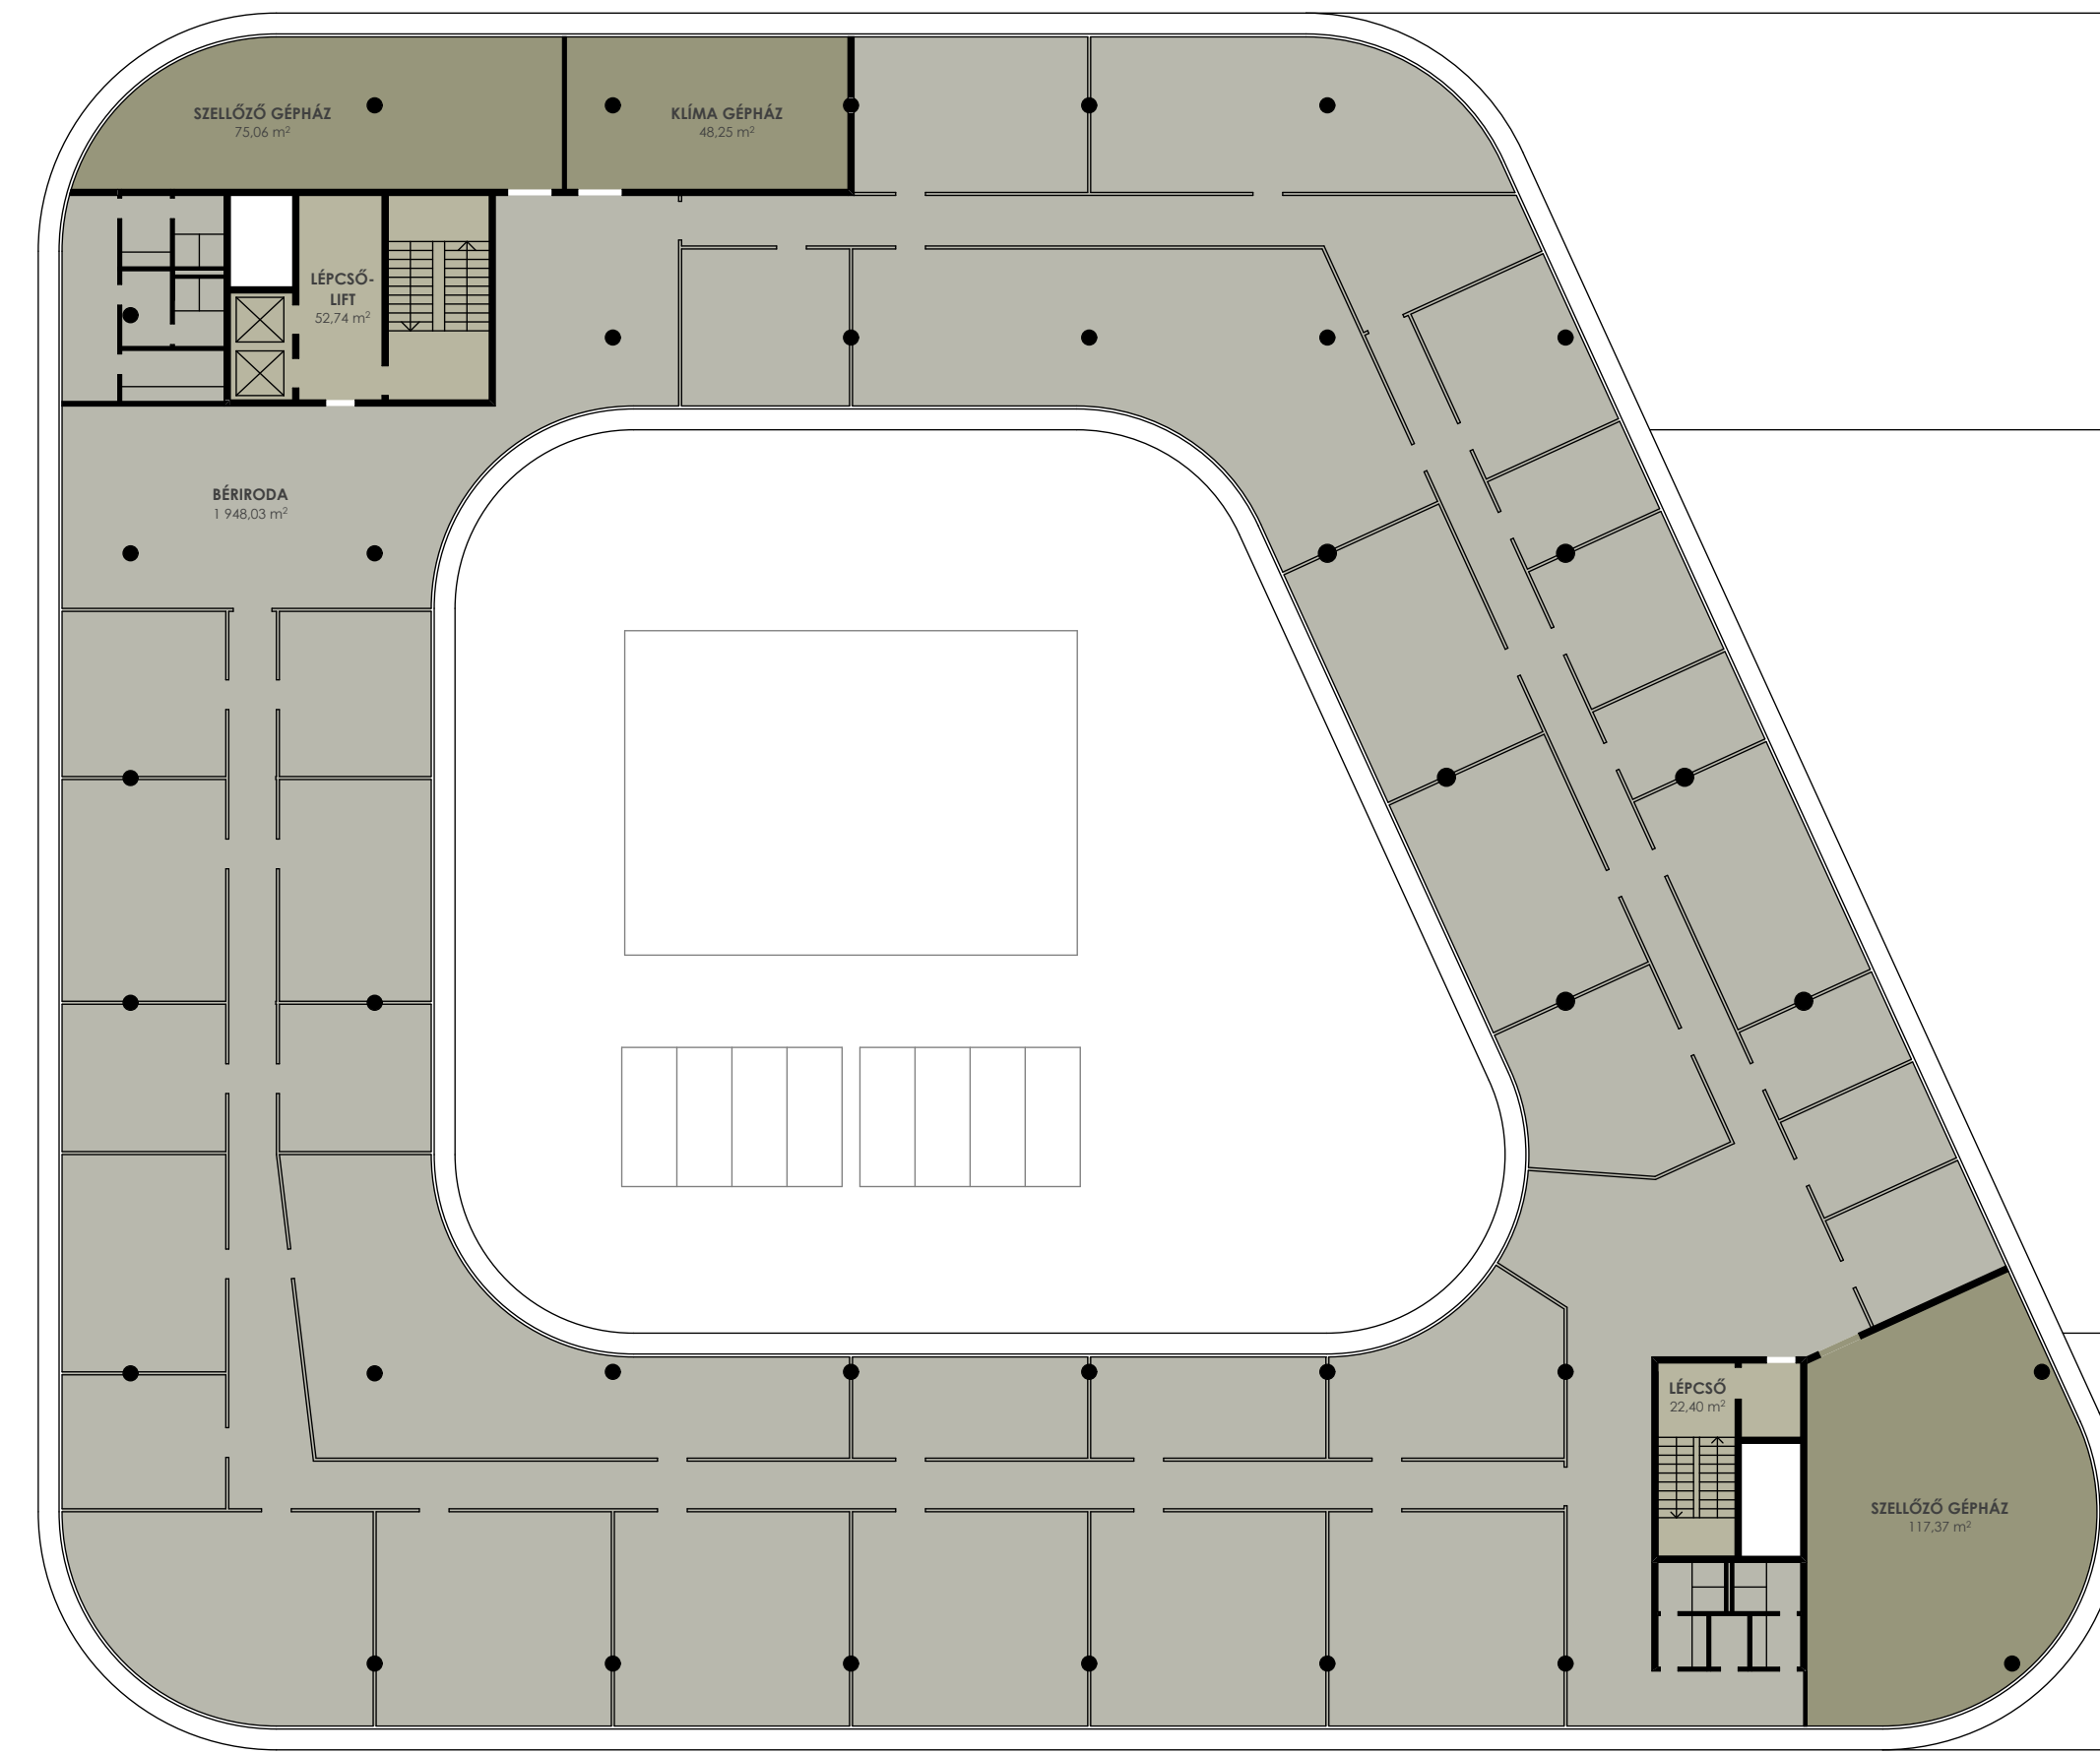


"INTERMODÁLIS KÖZÖSSÉGI KÖZLEKEDÉSI KÖZPONT
LÉTREHOZÁSA DEBRECENBEN" TERVPÁLYÁZAT

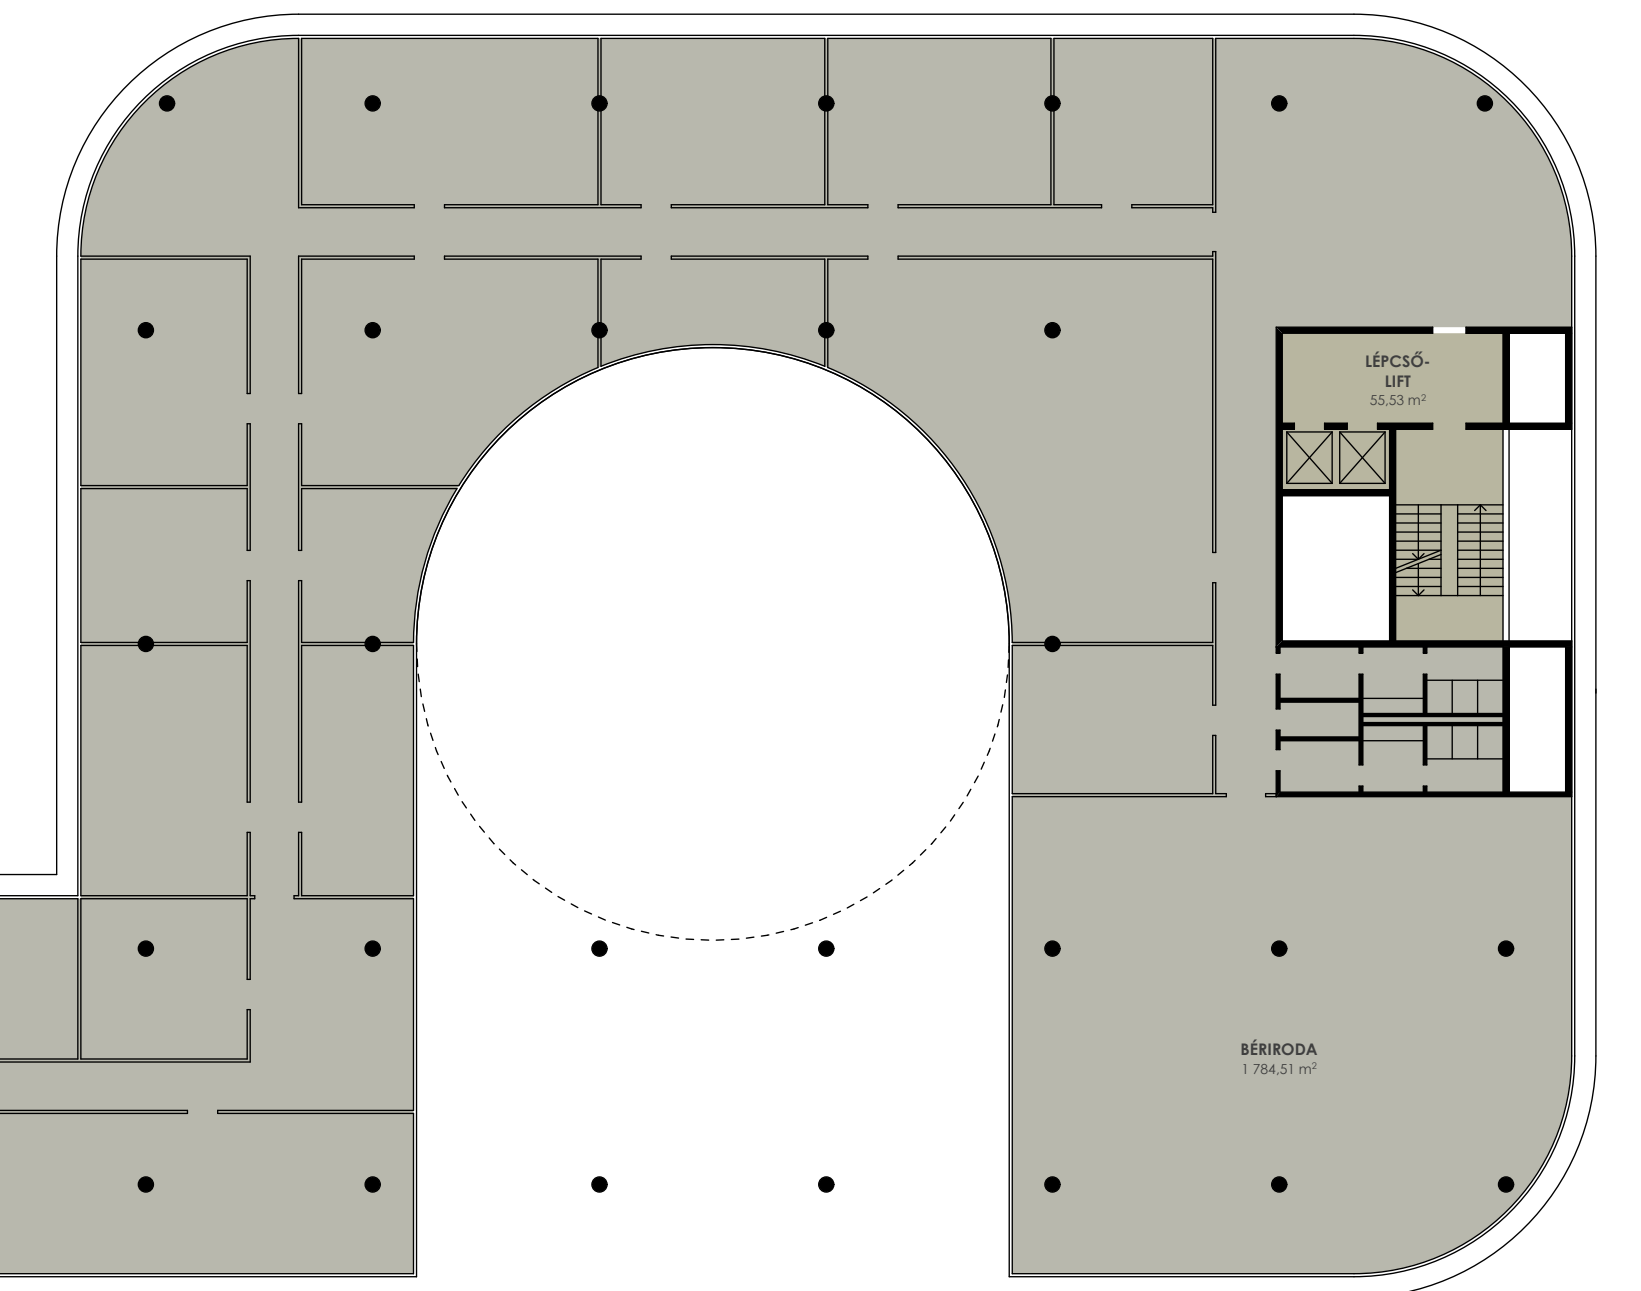

+14,60 IRODA SZINT

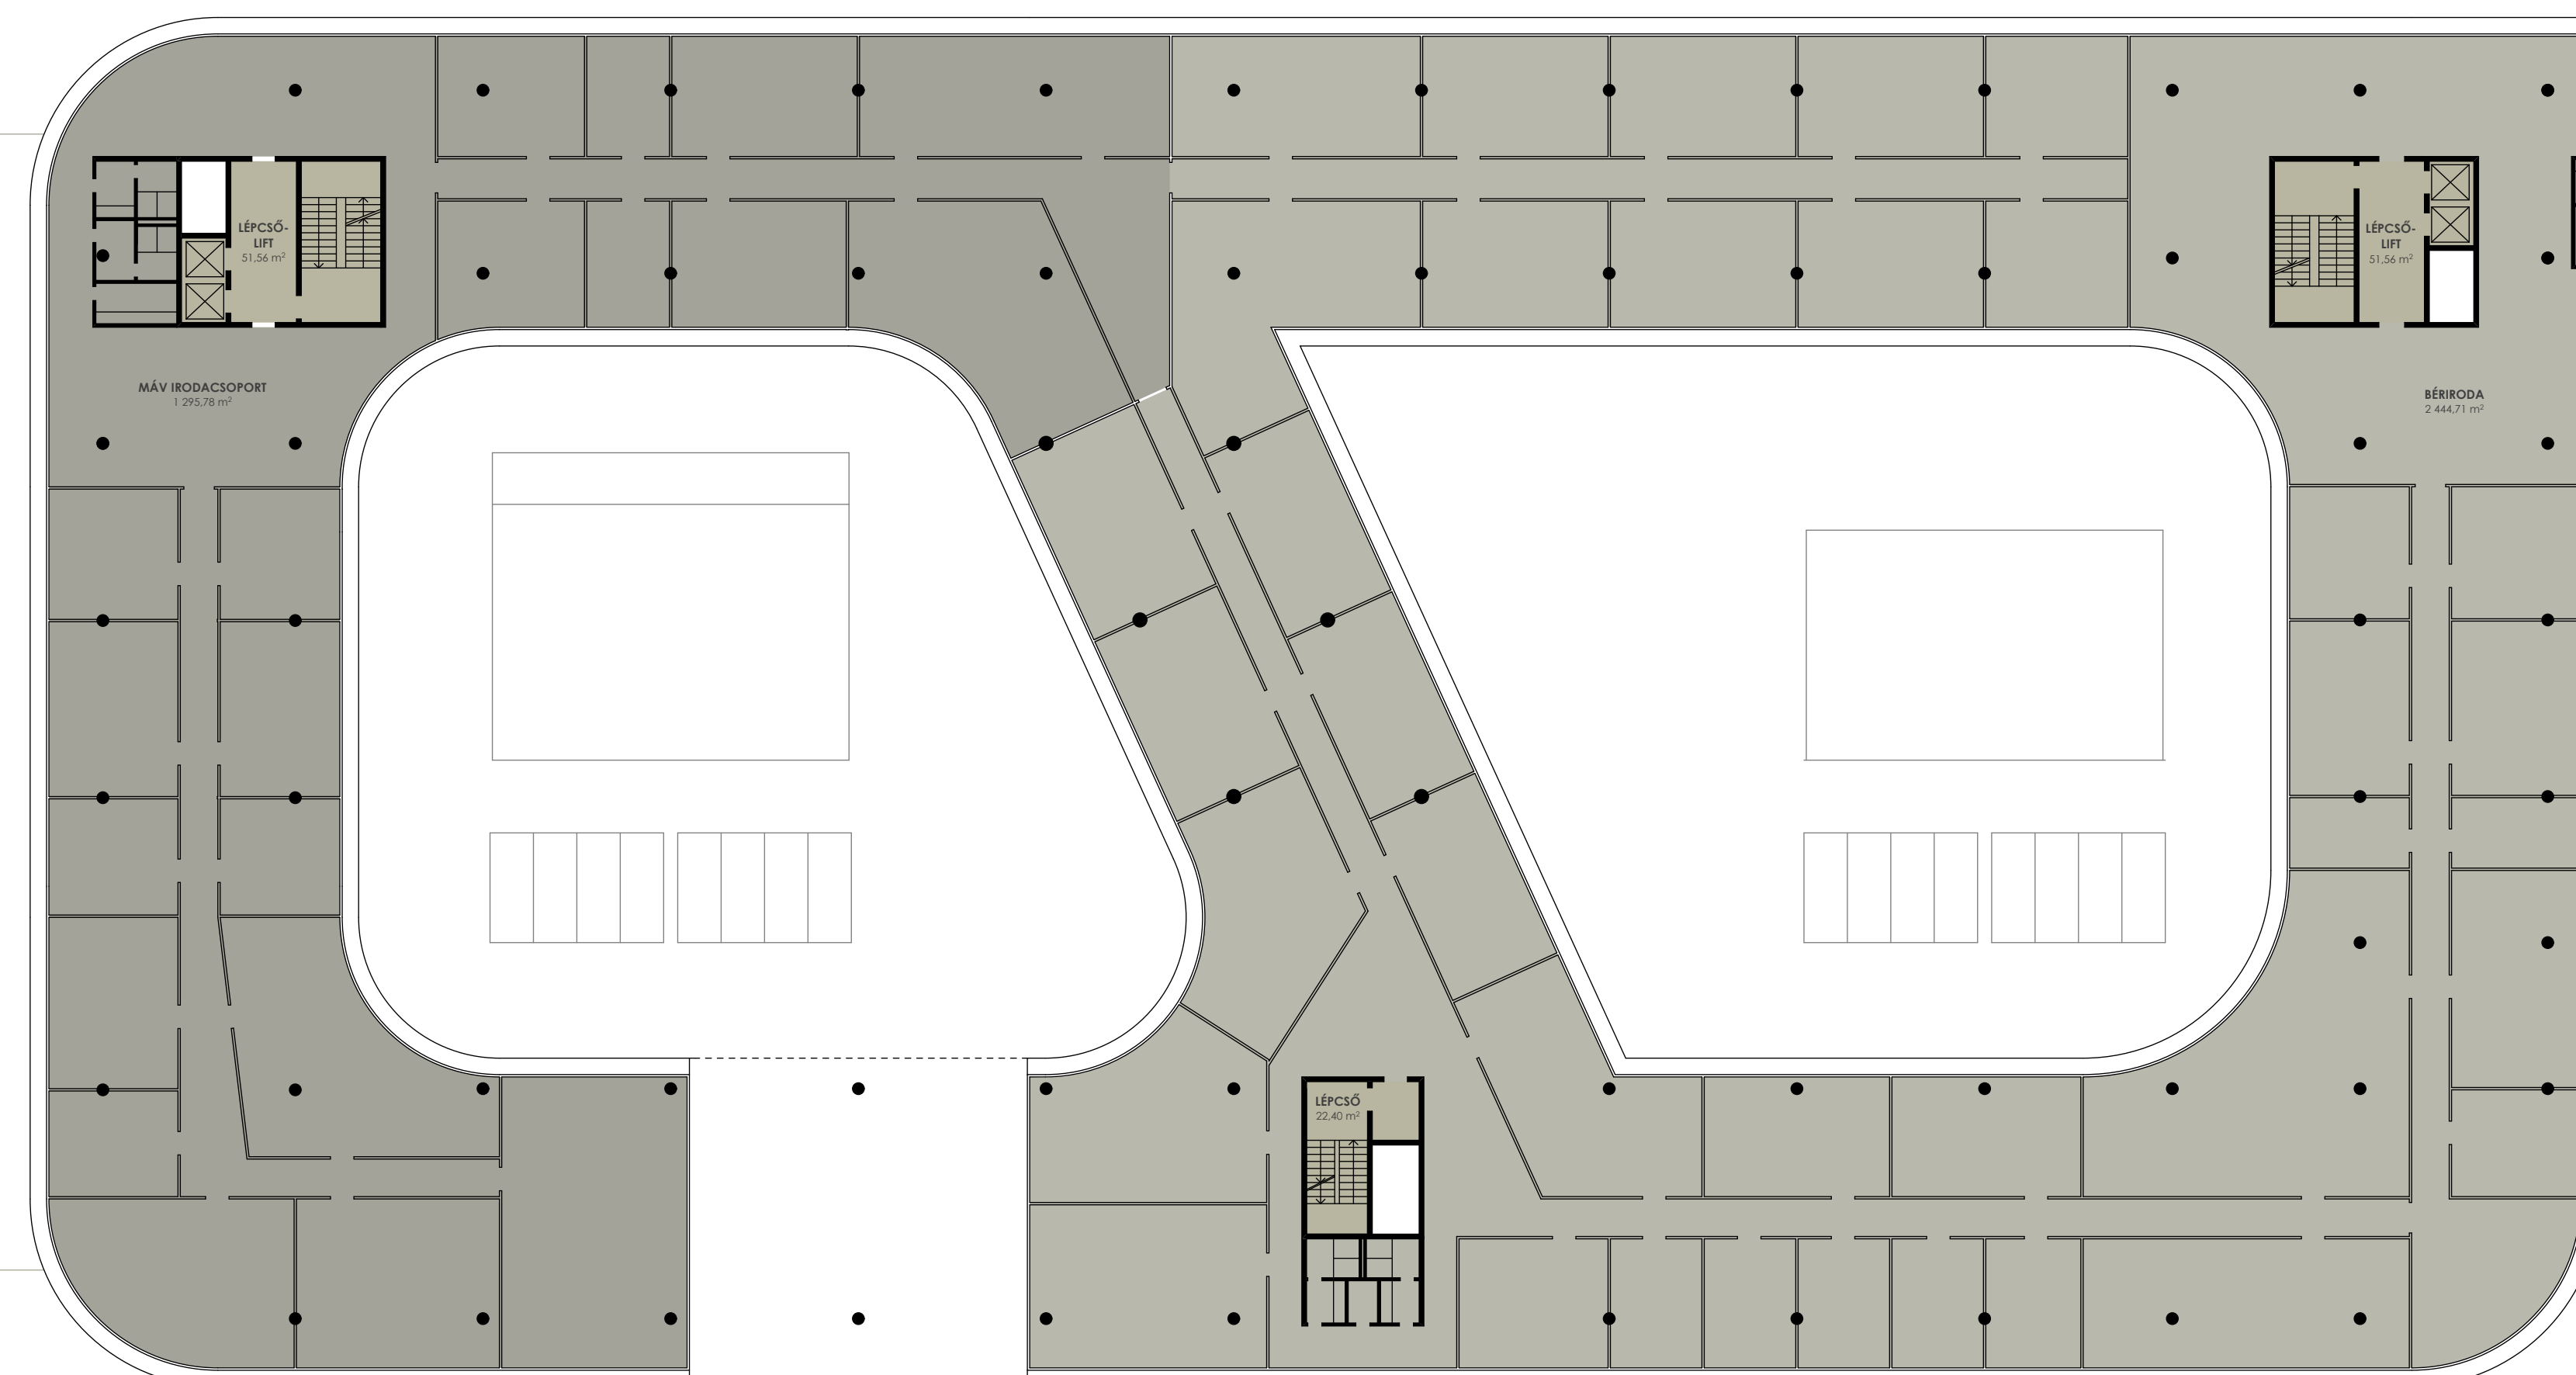

+10,40 IRODA SZINT