


Pinceszinti alaprajz

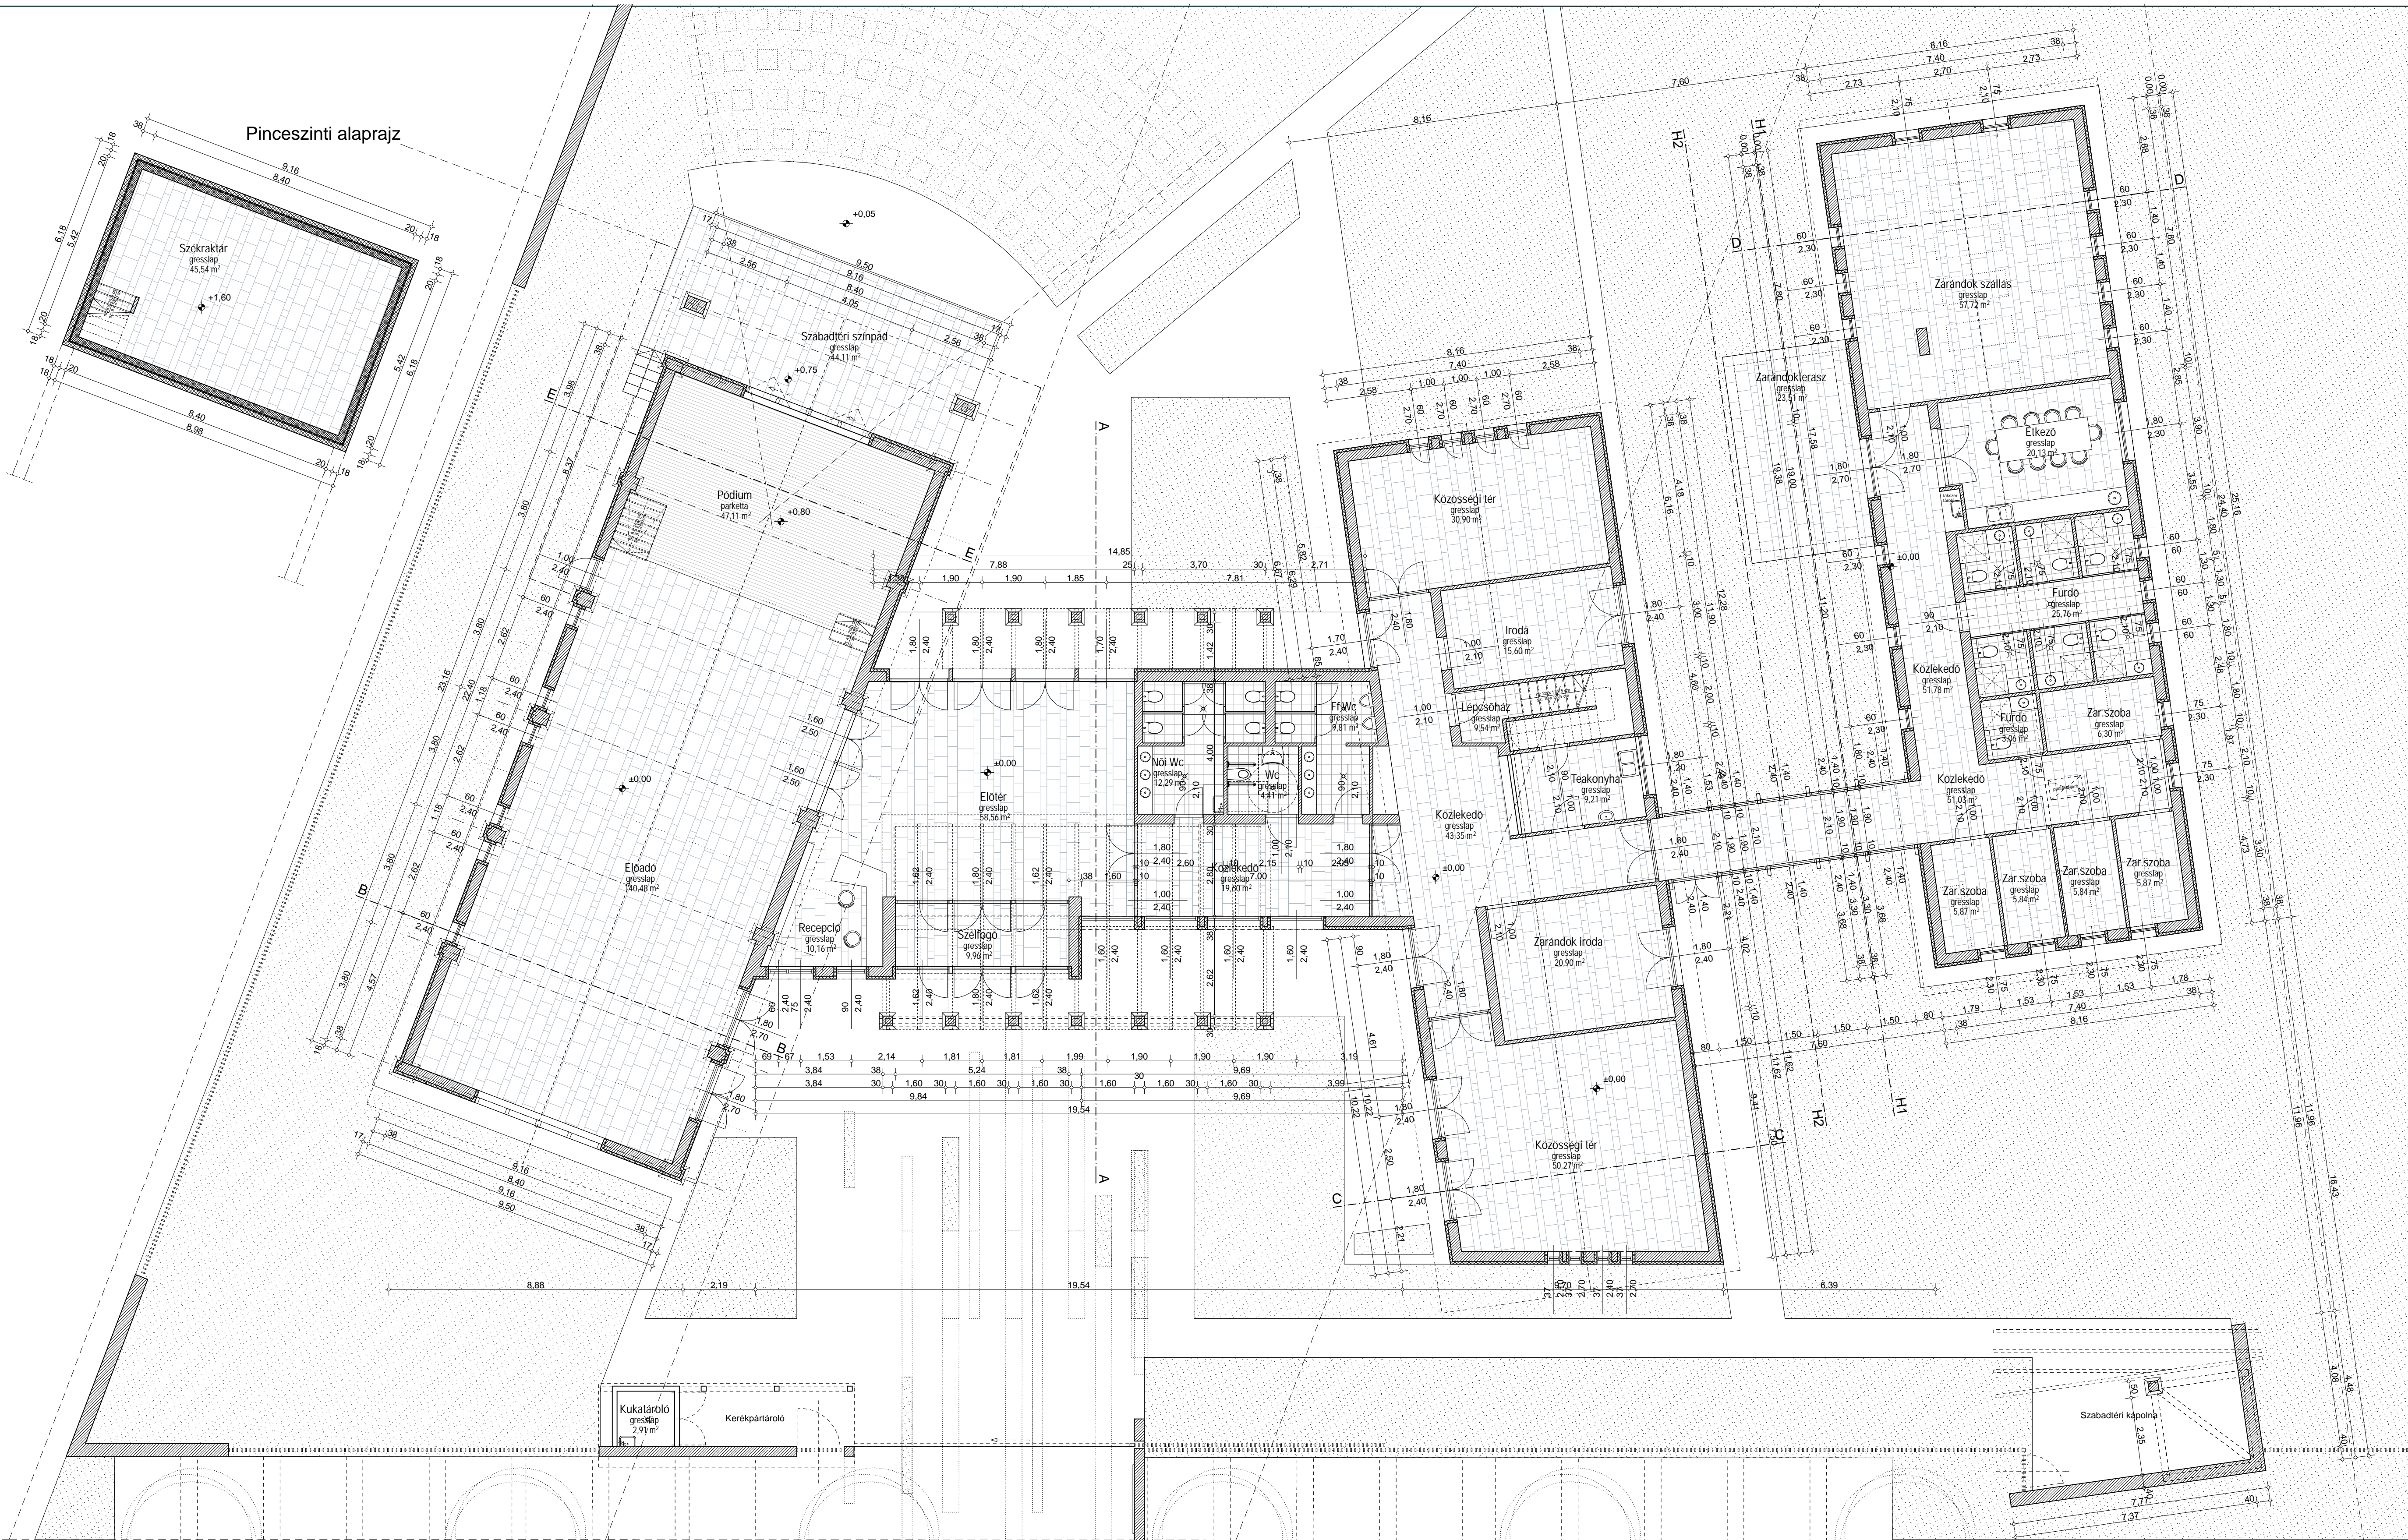

<p>Megjegyzés: - A terv a MODULUS - R BT szellemi terméke, szerzői jogvédelem alatt áll. - Méréssel, a tervről méretet meghaladóan TILOS! - Alapozás a tartószerkezeti kívülről tervek szerint</p>		<p>MODULUS R BT.</p>		<p>Munka tárgya: ZÁRÁNDOKKÖZPONT ÉPÍTÉSI ENGEDÉLYEZÉSI TERVE</p>	
<p>Megrendelő: DABAS VÁROS ÖNKORMÁNYZATA 2370 Dabas, Szent István tér 1/b.</p>		<p>Építési helye: Dabas, Mátyásfalvi út hrsz: 677/7</p>		<p>Tervszámja: É-11</p>	
<p>Felolvasó tervező: Rumi Inna építész vezető tervező E-1-134/119</p>		<p>Tervlap megnevezése: FÖLDSZINTI ALAPRAJZ M = 1 : 100</p>		<p>Dátum: 2011.10.</p>	
<p>Szakági tervezők: Szabó Attila tartószerkezeti tervező</p>		<p>Csepöki Marlon elektromos vez. tervező</p>		<p>Valló Béla gépész vez. tervező</p>	

