






A Millenárs sporttelep az Istvánmezei sportkomplexum azon egysége mely a legszorosabb kapcsolatban áll a városi szövettel, hiszen több oldalról nem közterület, hanem egyéni tulajdonú telkek, épületek határolják. Jelen állapotában mégis hátat fordít ennek a szövetnek, elhatárolódik tőle. Egy versenykerékpár pálya integrációja a városi szövetbe kívánós. Ugyanakkor a városi szövet kerékpár pályára való ráférése már feloldja az ellentétet. A helyszínen elhelyezett jelenlegi, illetve jövőbeni fejlesztési lehetőségek a velodromot közvetlenül közterületekkel határolt, a városban élő együttese teszi.



A Budapest-pesti oldalon kialakított zöldgyűrűben fontos elem lehet a jövőben az Istvánmezei. Adottságai egy közösségi sport- és rekreációs központot vizionálnak. Ebből a vízióból és a környező sűrű zöldségteltelekbe való integrációt szolgálja az az elképzelésünk miszerint a velodrom körül raszterben fákat ültetünk. A gyorsan növő fajtáknak köszönhetően a komplexumot hamar fás, ligetes környezet veszi közvetlenül körbe.

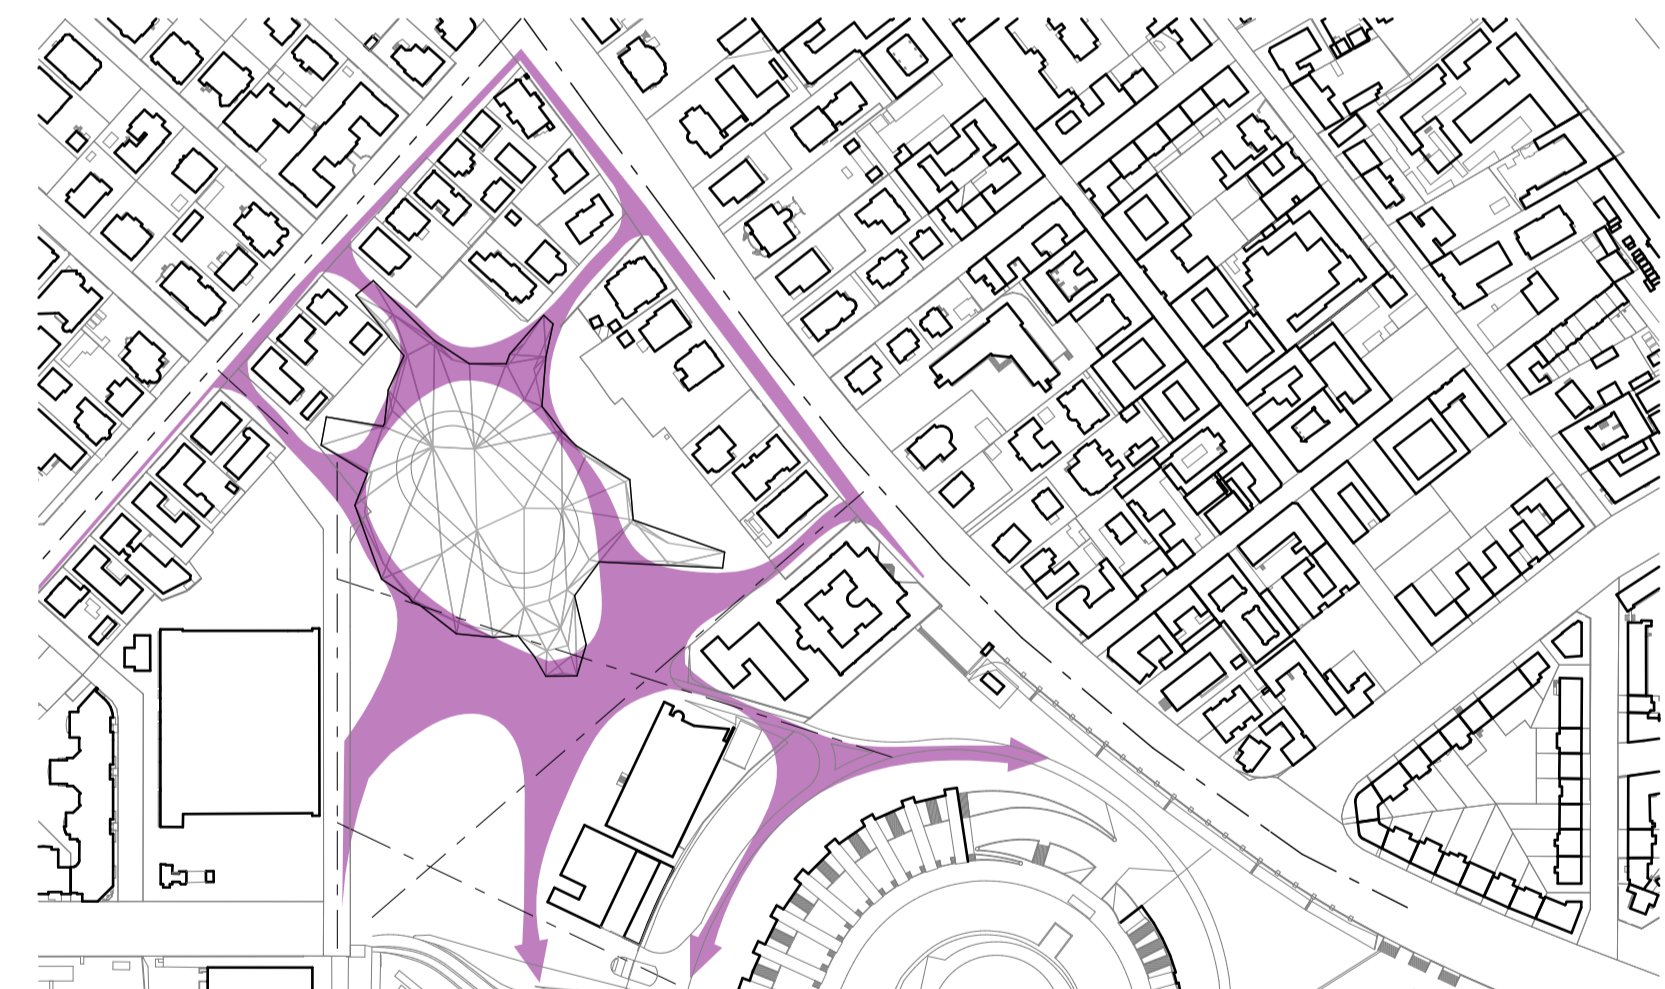

Az Istvánmezei sportközpont belső közlekedési rendszerét vizsgálva azt tapasztaljuk, hogy a jelen tervezés helyszíne nem más, mint a komplexum potenciális északi, Thököly-Széflőria csomópontjait felőli, jelenleg nem létező kapuja. A hőméghűtési csomópont felőli a sportközpont belső területei a velodrom tervezési területén keresztül érhetőek el leggyorsabban. Ez a területre sport-, és egyéb rendezvények idején időszakos, nagy átméretű forgalmat jelent.

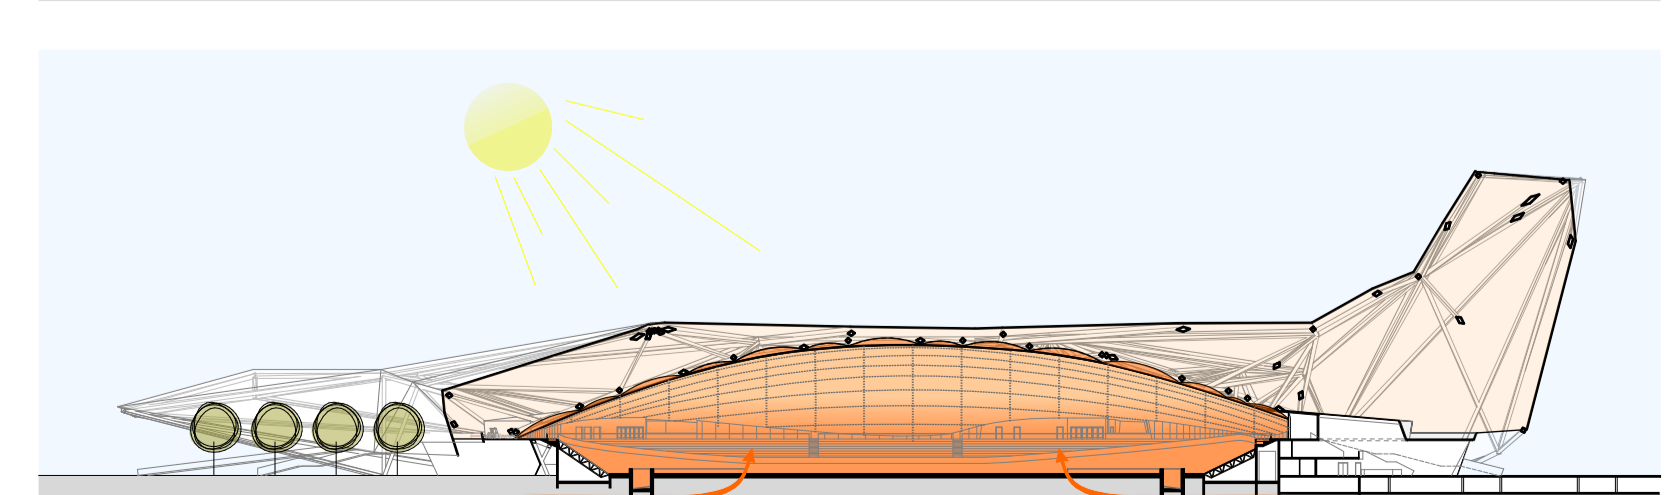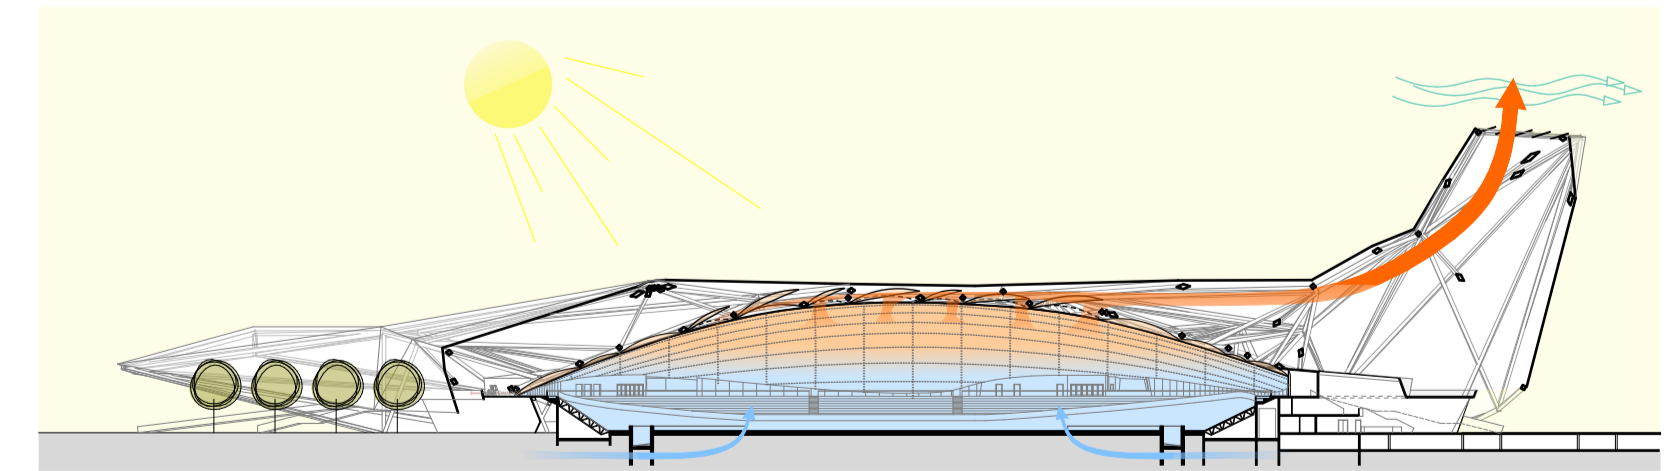

A velodrom nyári és téli fenntartható temperáló-szellőztető rendszere

Az új millenárs velodrom a Nemzeti Olimpiai Központban, építészeti tervpályázat_2013_HELYSZÍNRAJZ



01 02 03 04

ZICHY GÉZA UTCA

IZSÓ UTCA

SZABÓ JÓZSEF UTCA

THÖKÖLY UTCA

SZABÓ JÓZSEF UTCA

ISTVÁNMEZEI UTCA

NÉPSTADION KÖZ

SZEFÁNYA-ÚT

SENSEY ANDOR UTCA

ÚJ MILLENÁRS VELODROM

potenciális jövőbeni sport-fejlesztési területek

FÖLDTANI INTÉZET

helygarázs 104 autó + 10 motorkerékpár

RÉCSEI CENTER

tervezett csanakok javasolt pozíciója

Puskás Ferenc stadion