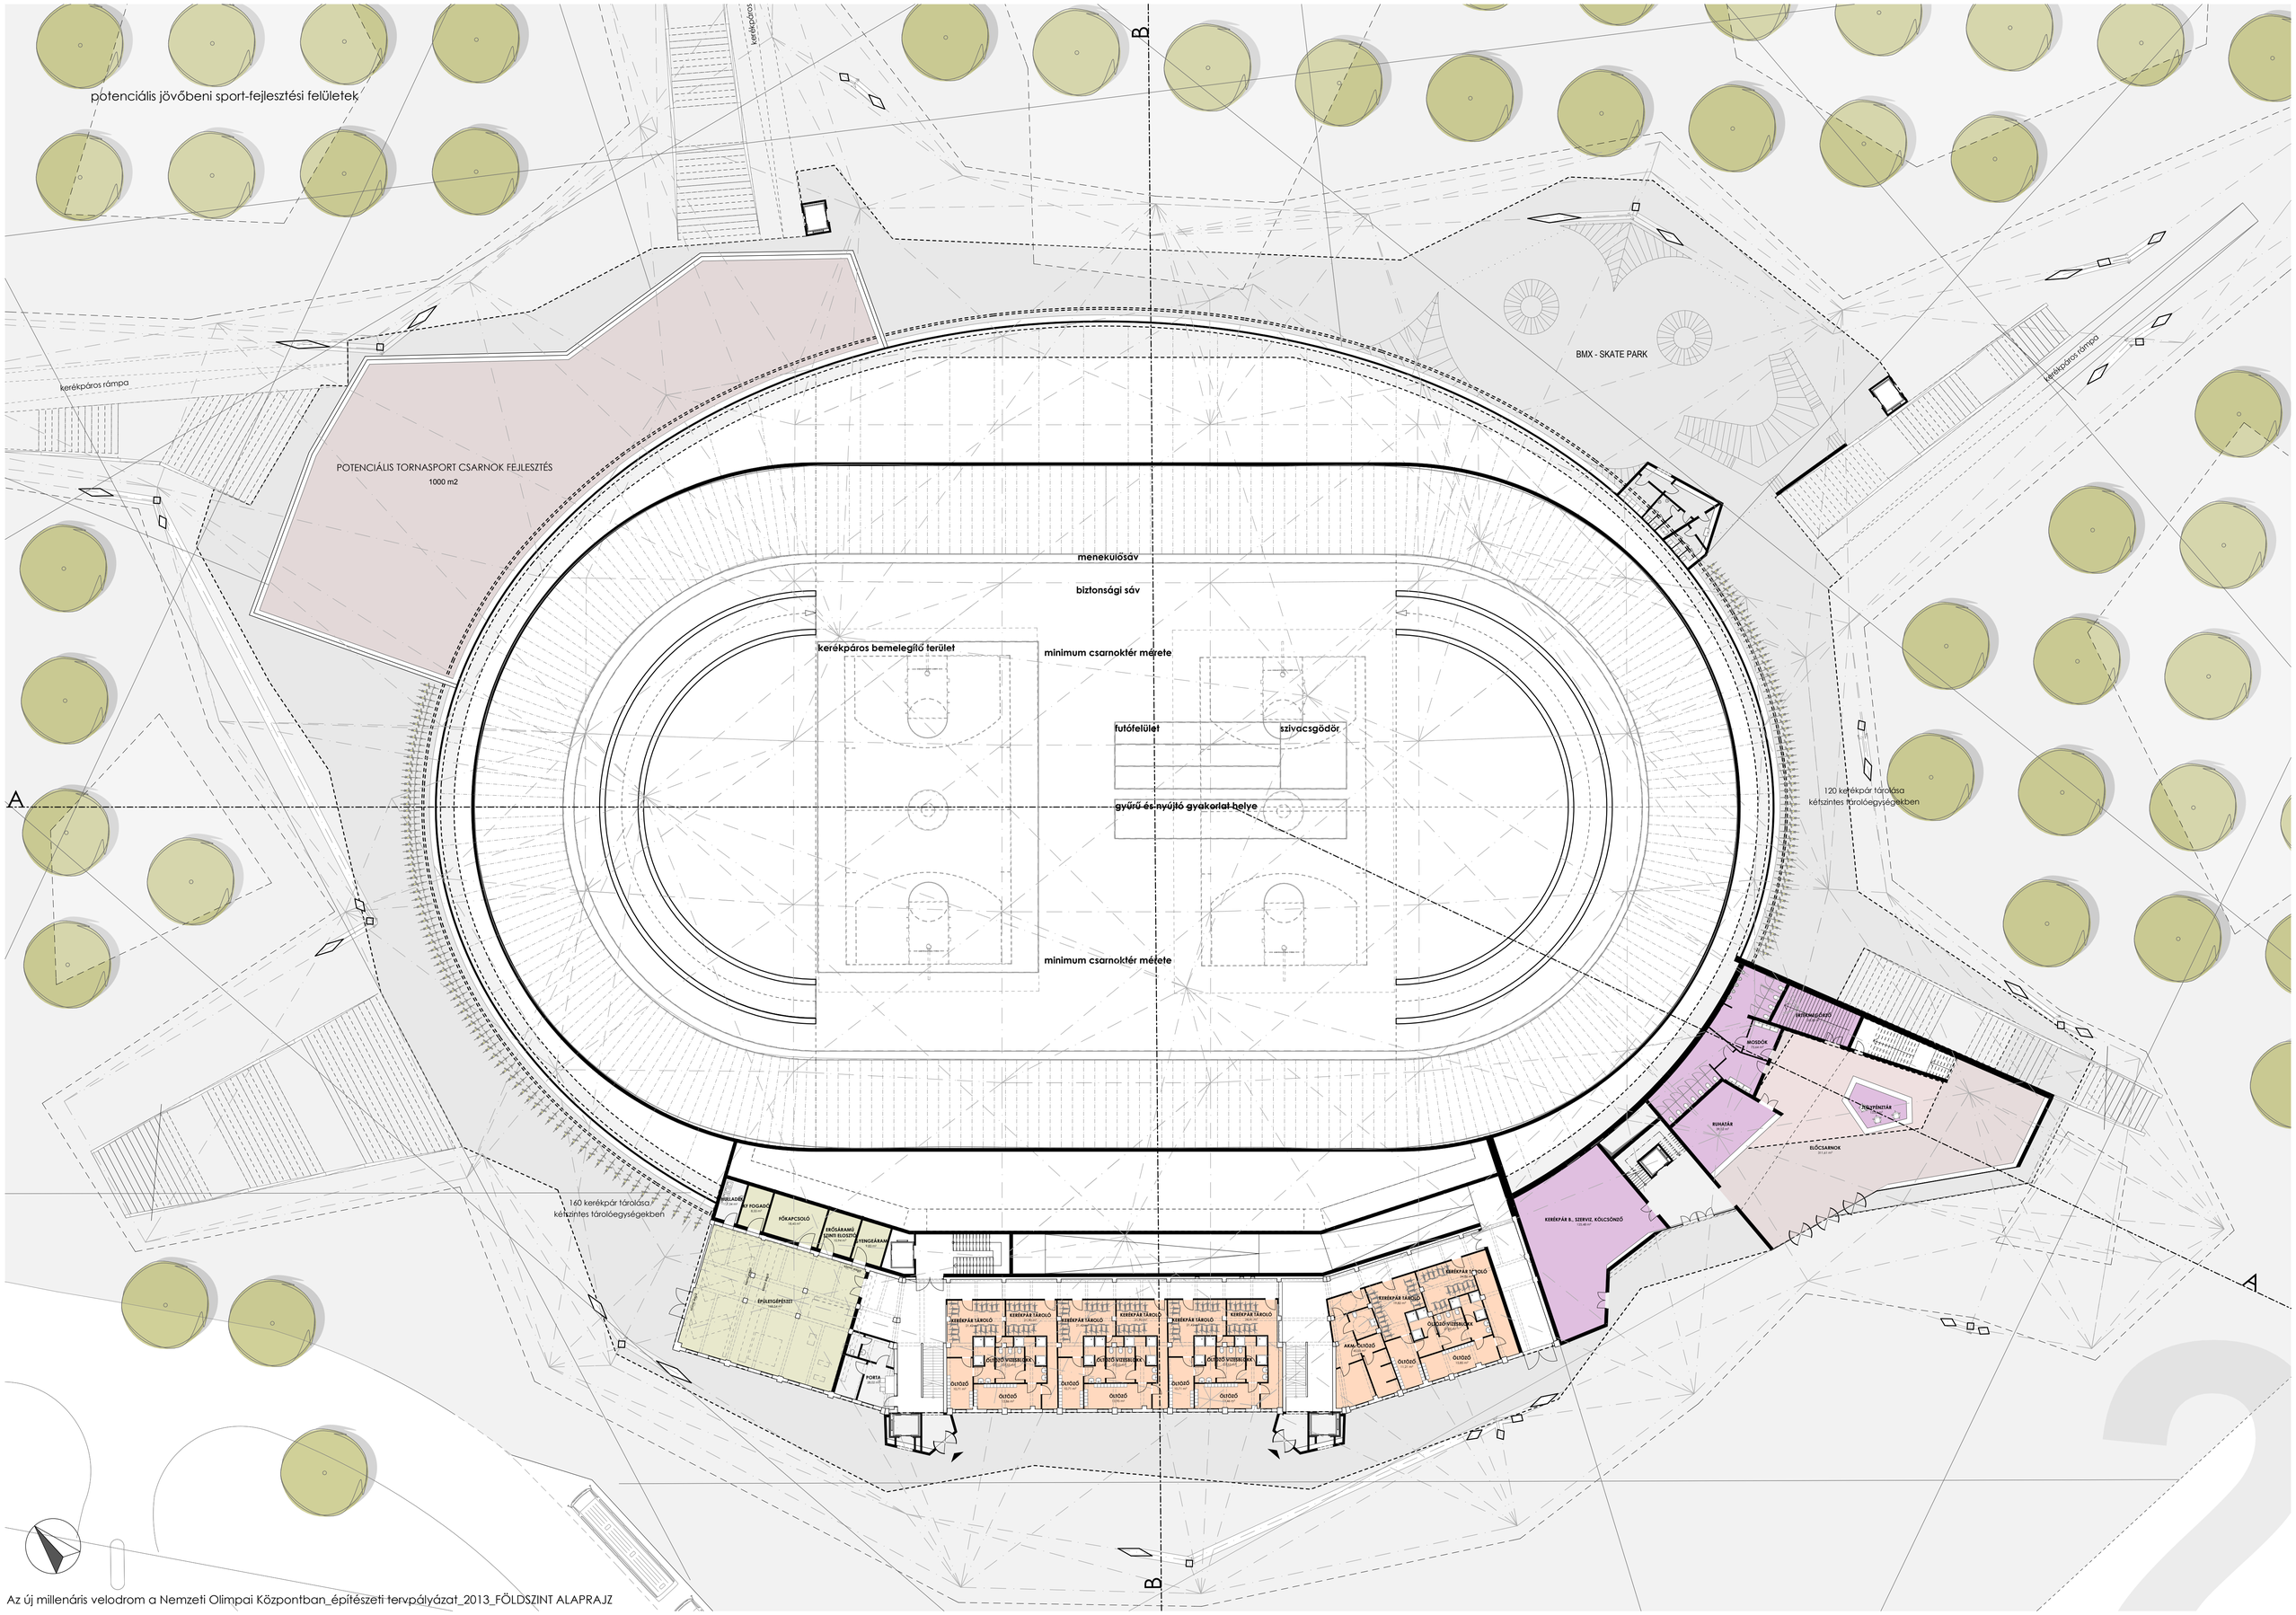

Az új millenáris velodrom a Nemzeti Olimpai Központban_építészeti tervpályázat_2013_FÖLDSZINT ALAPRAJZ