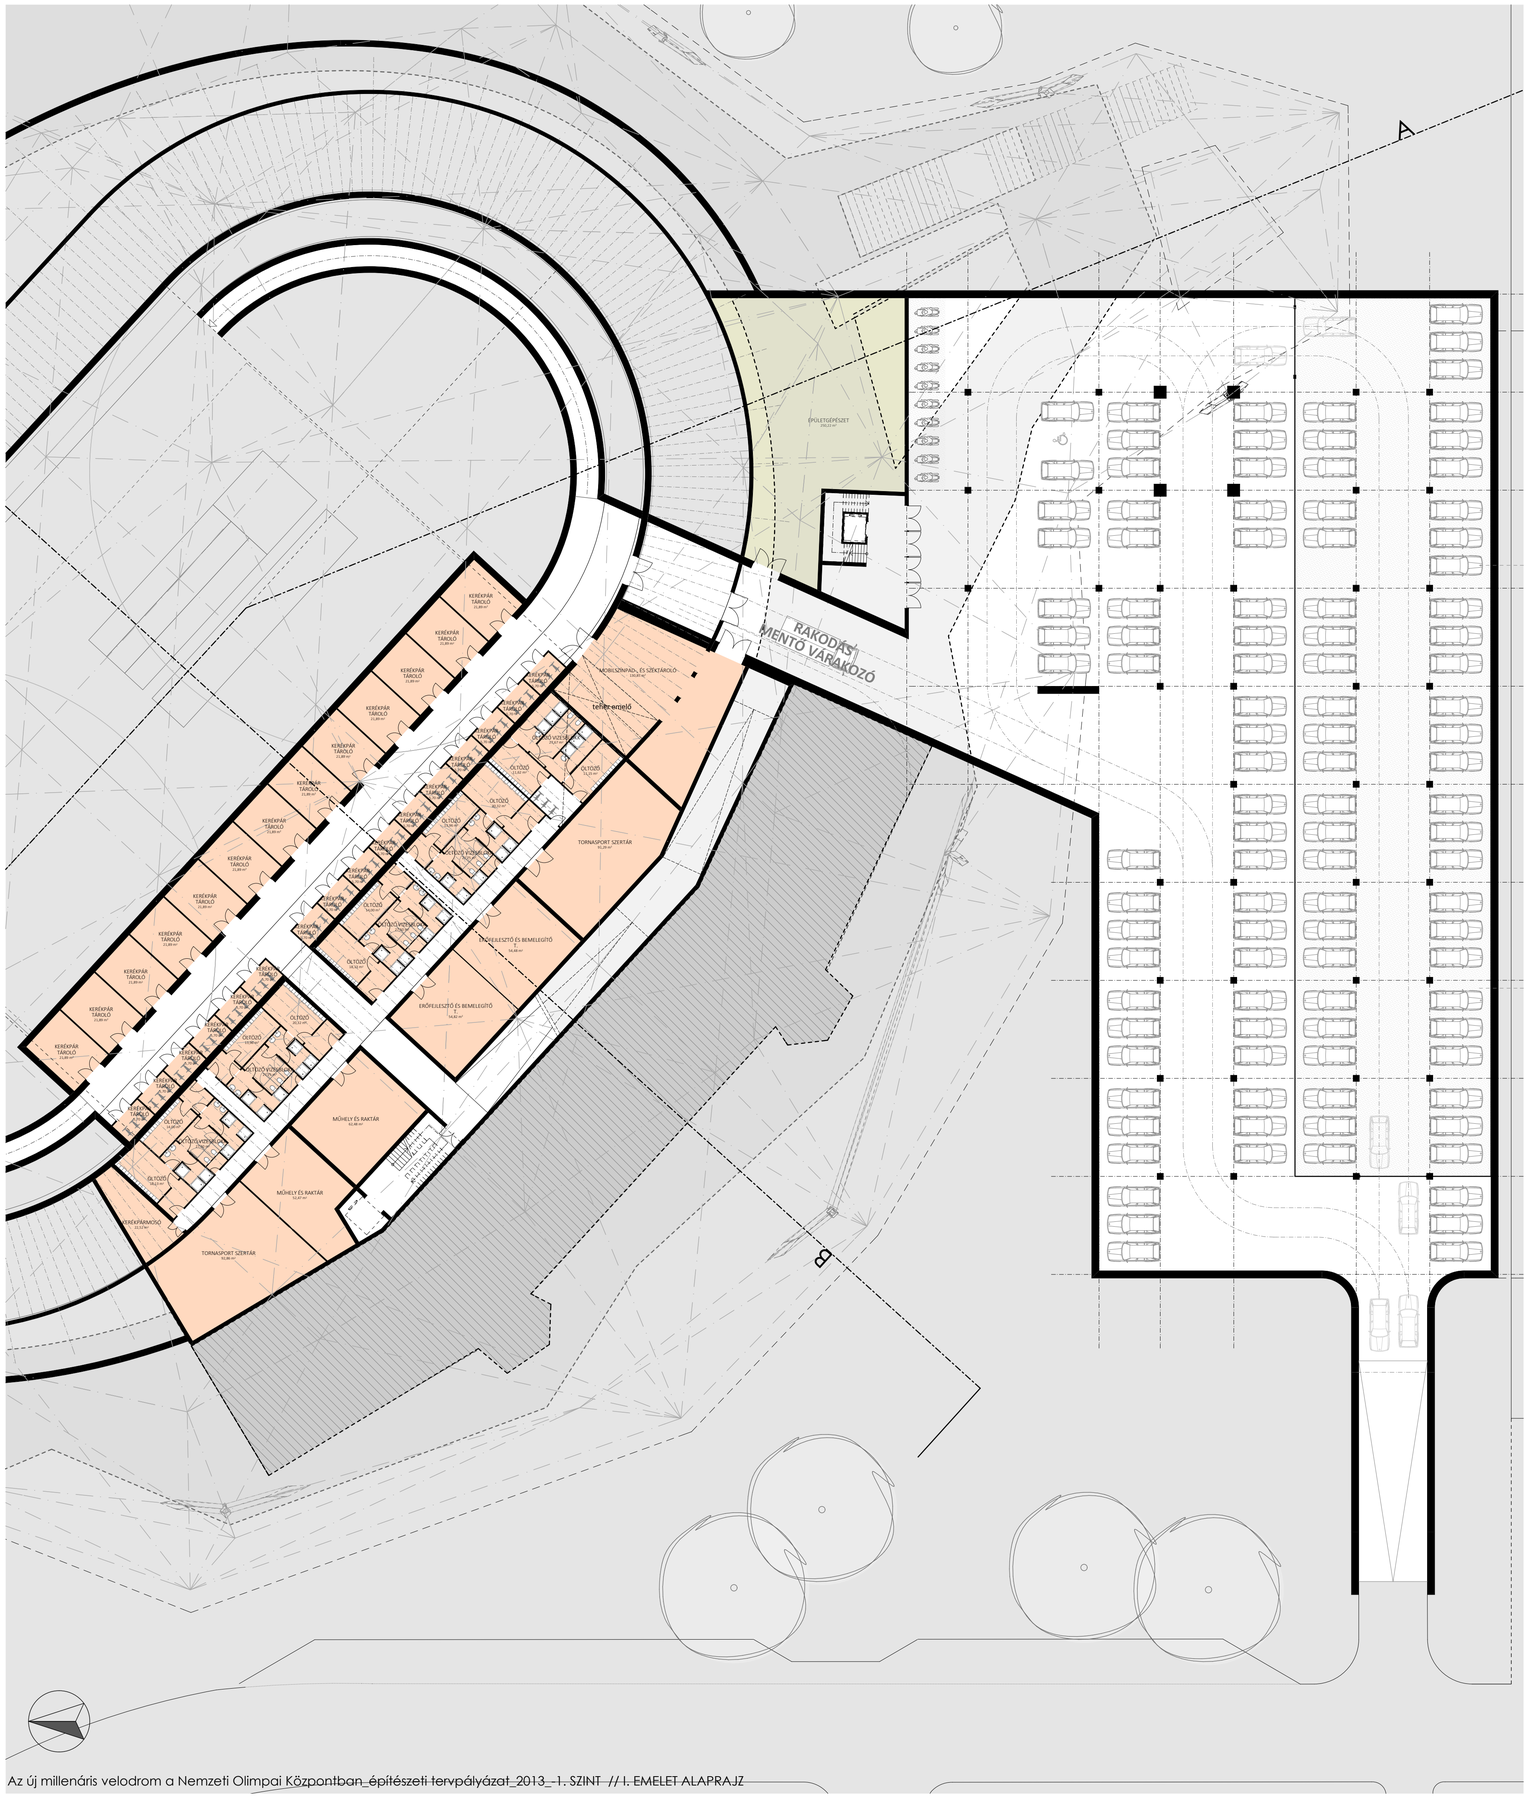

Az új millenáris velodrom a Nemzeti Olimpai Központban_építészeti tervpályázat_2013_-1. SZINT // I. EMELET ALAPRAJZ