


ZÖLDTERÜLET / GREEN AREAS




VIZTÉRKÉP / WATERMAP



TELEPÜLÉSI ALKÖZPONTOK / CITY SUBCENTERS

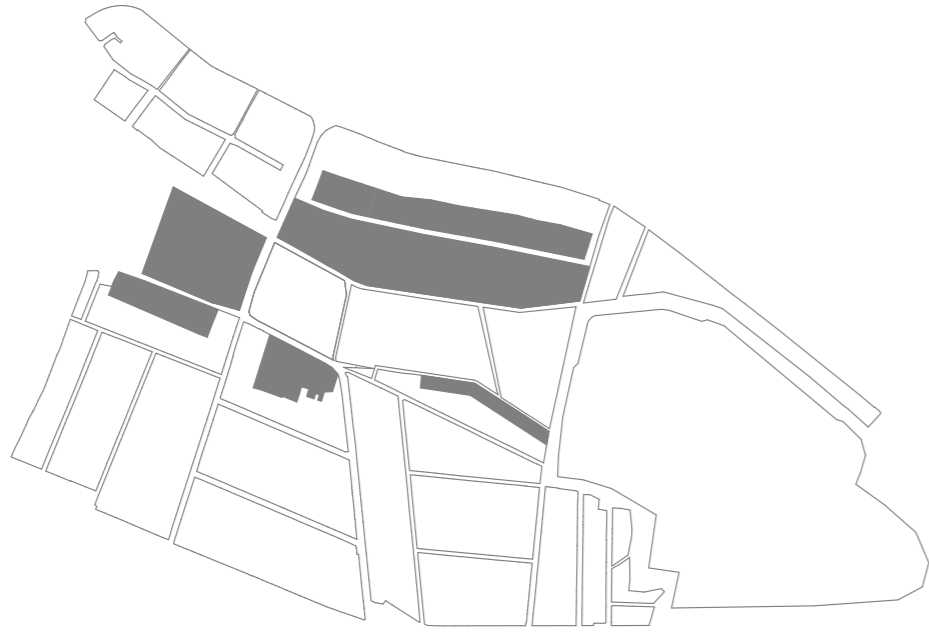

MEGLÉVŐ STRUKTÚRÁK KIEGÉSZÍTÉSE, LEZÁRÁSA
/ COMPLETION OF EXISTING STRUCTURES

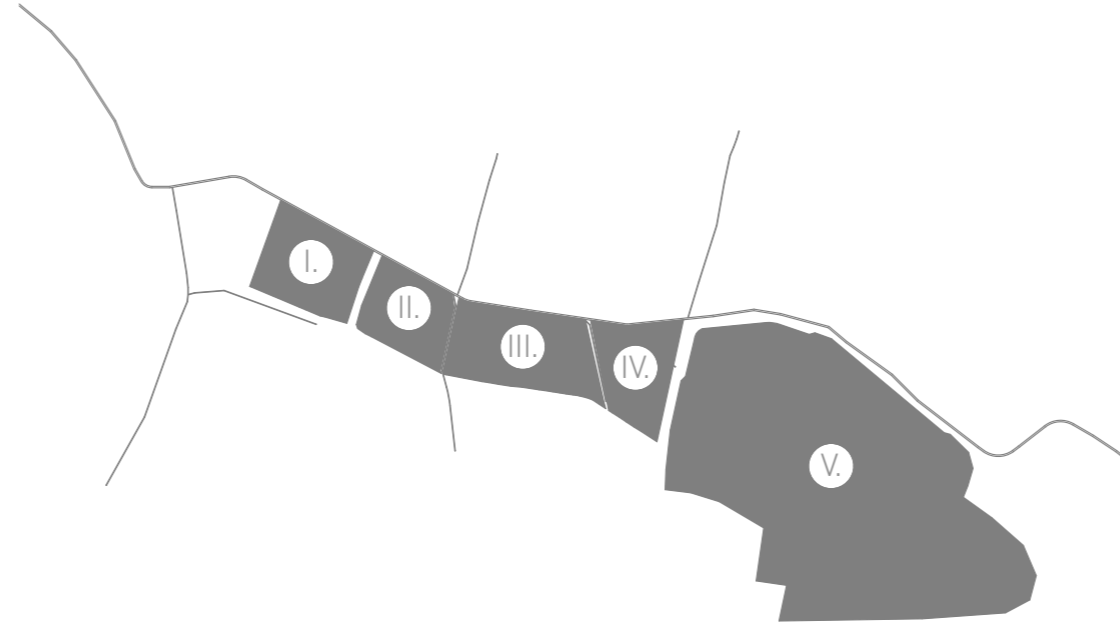


ZÖLDTERÜLET FELOSZTÁS / SUBDIVISION OF GREEN AREAS

- I. - KÖZÖSSÉGI SZOLGÁLTATÓ TERÜLET / PUBLIC SERVICES
- II. - RÉT / FIELD, MEADOW
- III. - ÁRTÉR / FLOODPLAIN
- IV. - NÁDAS / REED
- V. - TELEPÍTETT ERDŐ, REKULTIVÁCIÓ / FORESTATION, RECULTIVATION





MEGLÉVŐ BEÉPÍTÉSEK SŰRÍTÉSE / INCREASE DENSITY

SZINTTERÜLETI MUTATÓ / GROSS AREA INDEX

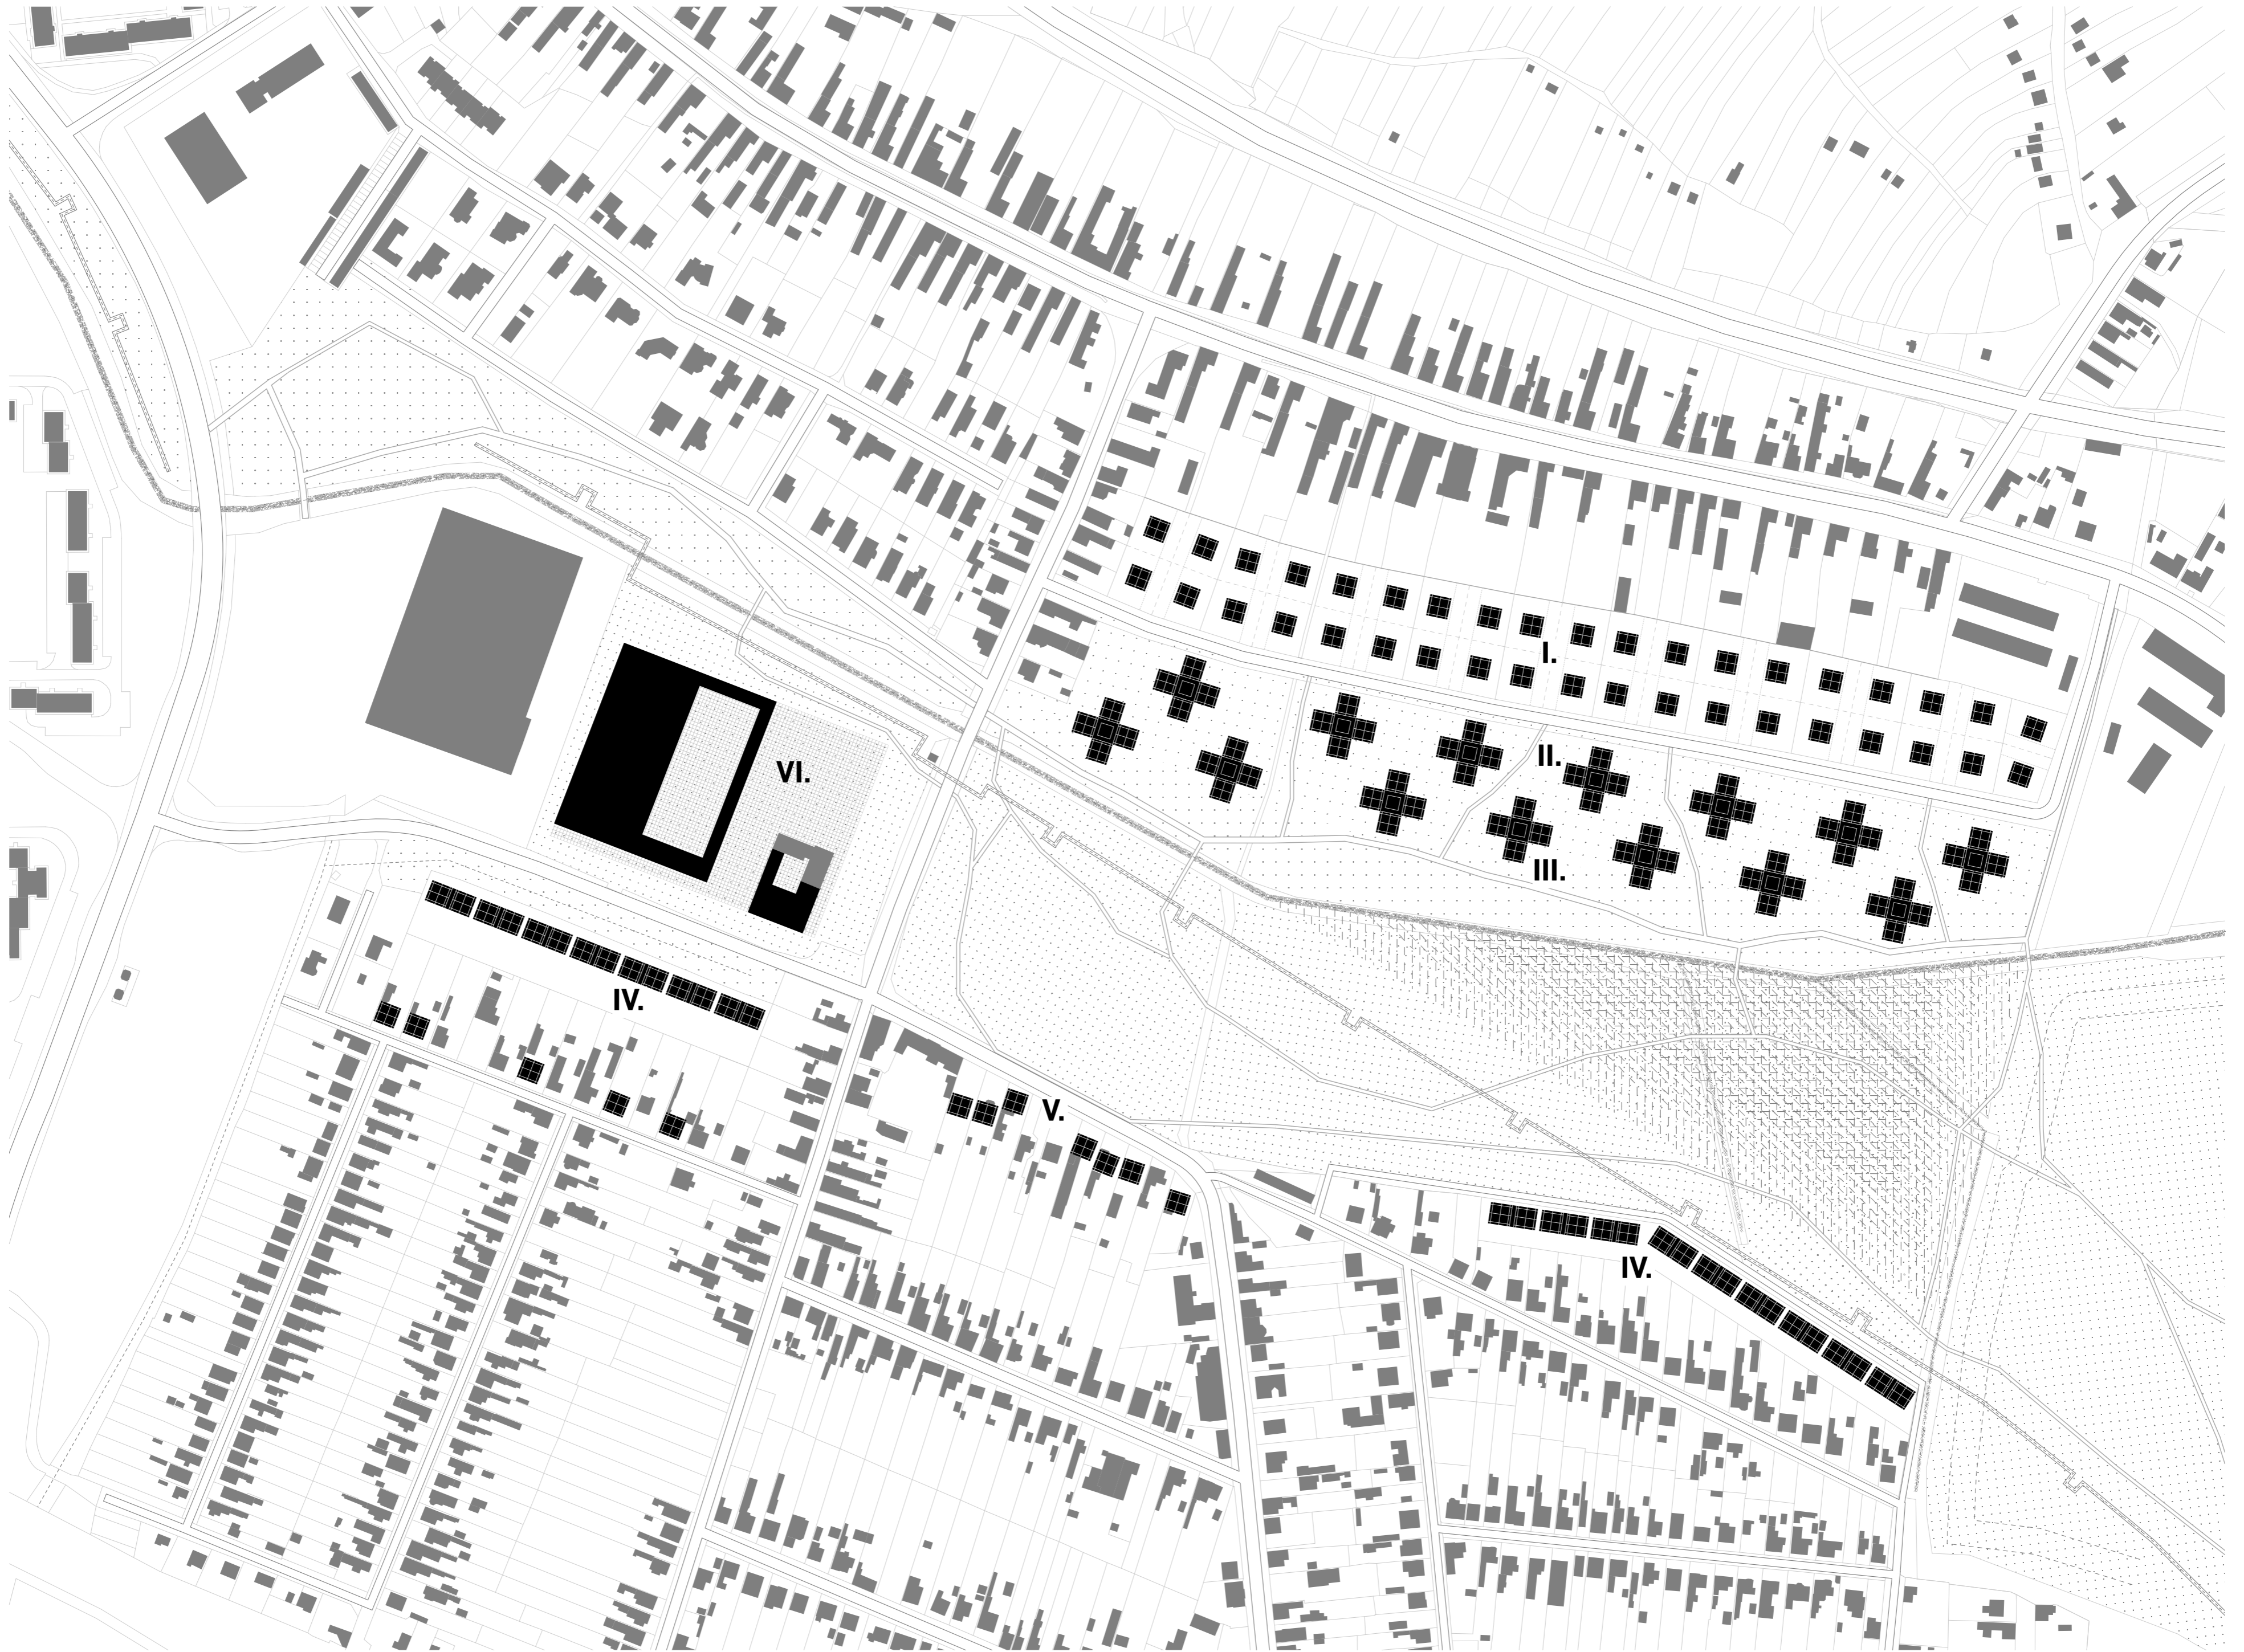

- I. CSALÁDI HÁZAK / FAMILY HOUSES
- II. TÁRSAS HÁZAK F+2 / 3 STORIED HOUSING
- III. TÁRSAS HÁZAK F+3 / 4 STORIED HOUSING
- IV. SORHÁZAK / ROW HOUSES
- V. "KÖCKAHÁZ" RÁÉPÍTÉSEK / "BLOCK HOUSE" EXTENSIONS
- VI. KÖZÖSSÉGI TEREK, SZOLGÁLTATÁSOK / PUBLIC SPACES, SERVICES

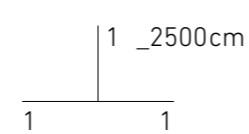

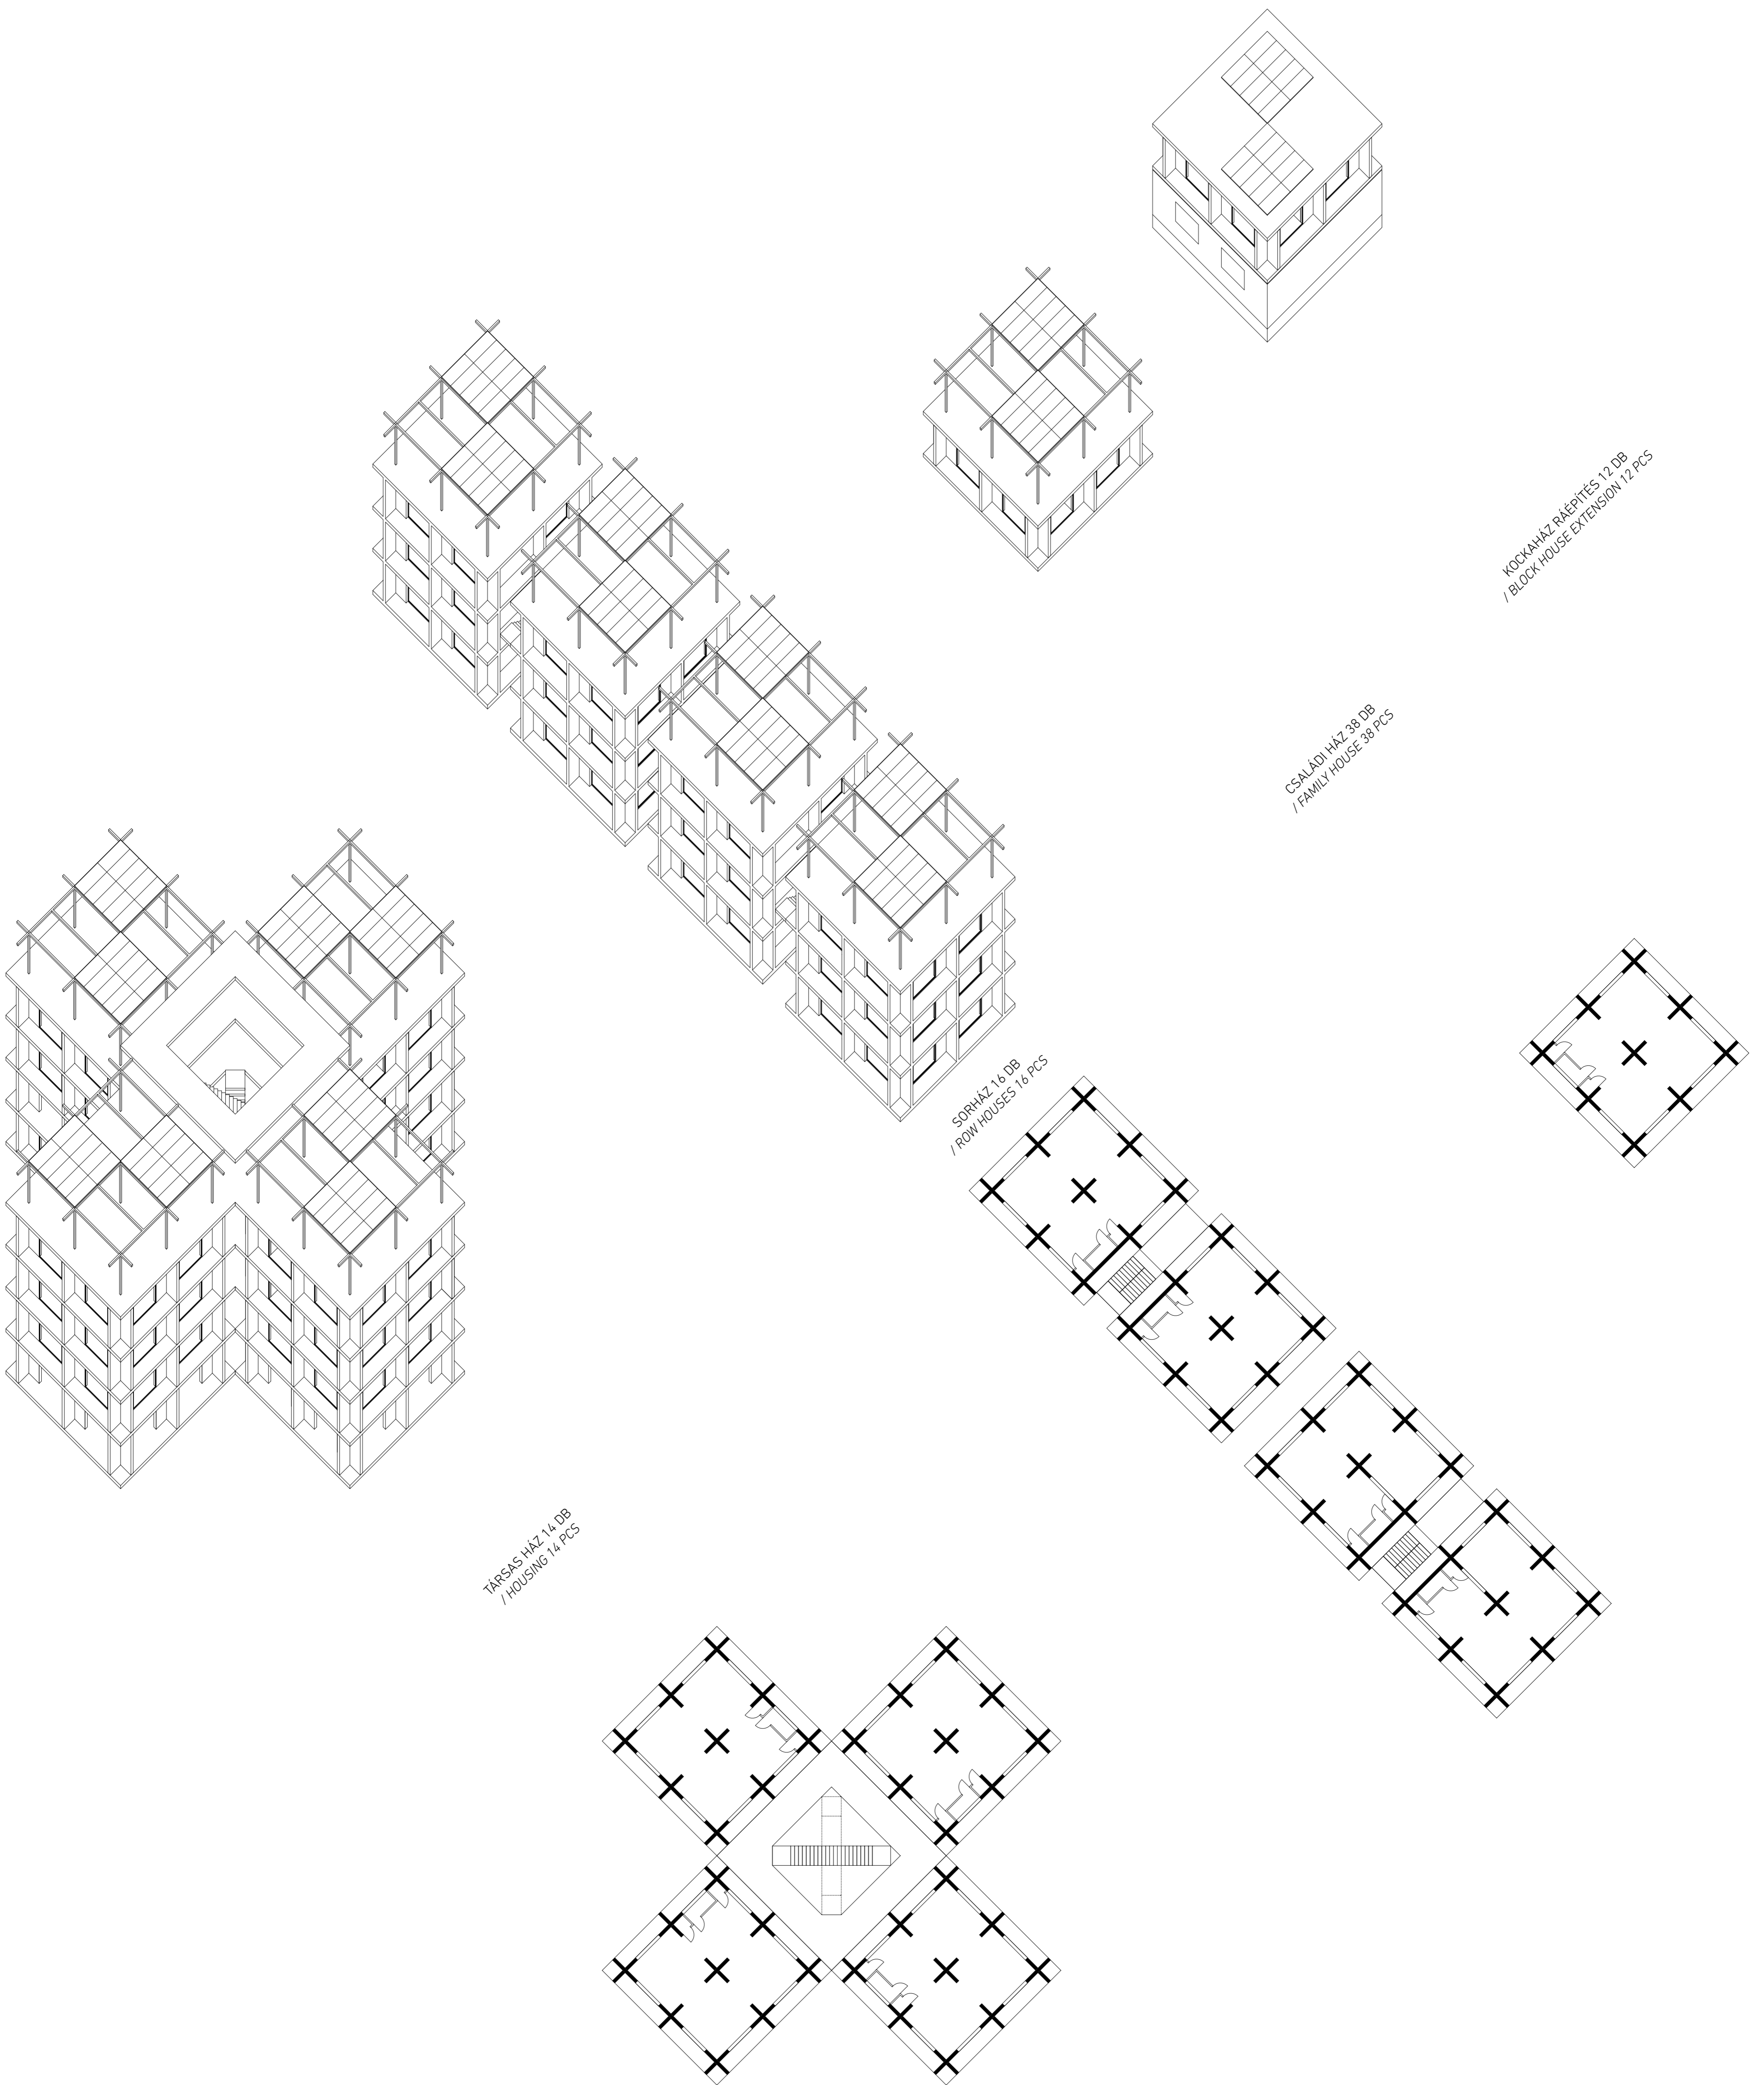

TÁRSAS HÁZ - 14 DB
/ HOUSING 14 PCS

SORHÁZ 16 DB
/ ROW HOUSES 16 PCS

CSALÁDI HÁZ 38 DB
/ FAMILY HOUSE 38 PCS

KOCKAHÁZ RÁÉPÍTÉS 12 DB
/ BLOCK HOUSE EXTENSION 12 PCS

1 : 250cm

