


MILD HOME AND ECO GREEN VILLAGE IN TATABÁNYA, HUNGARY

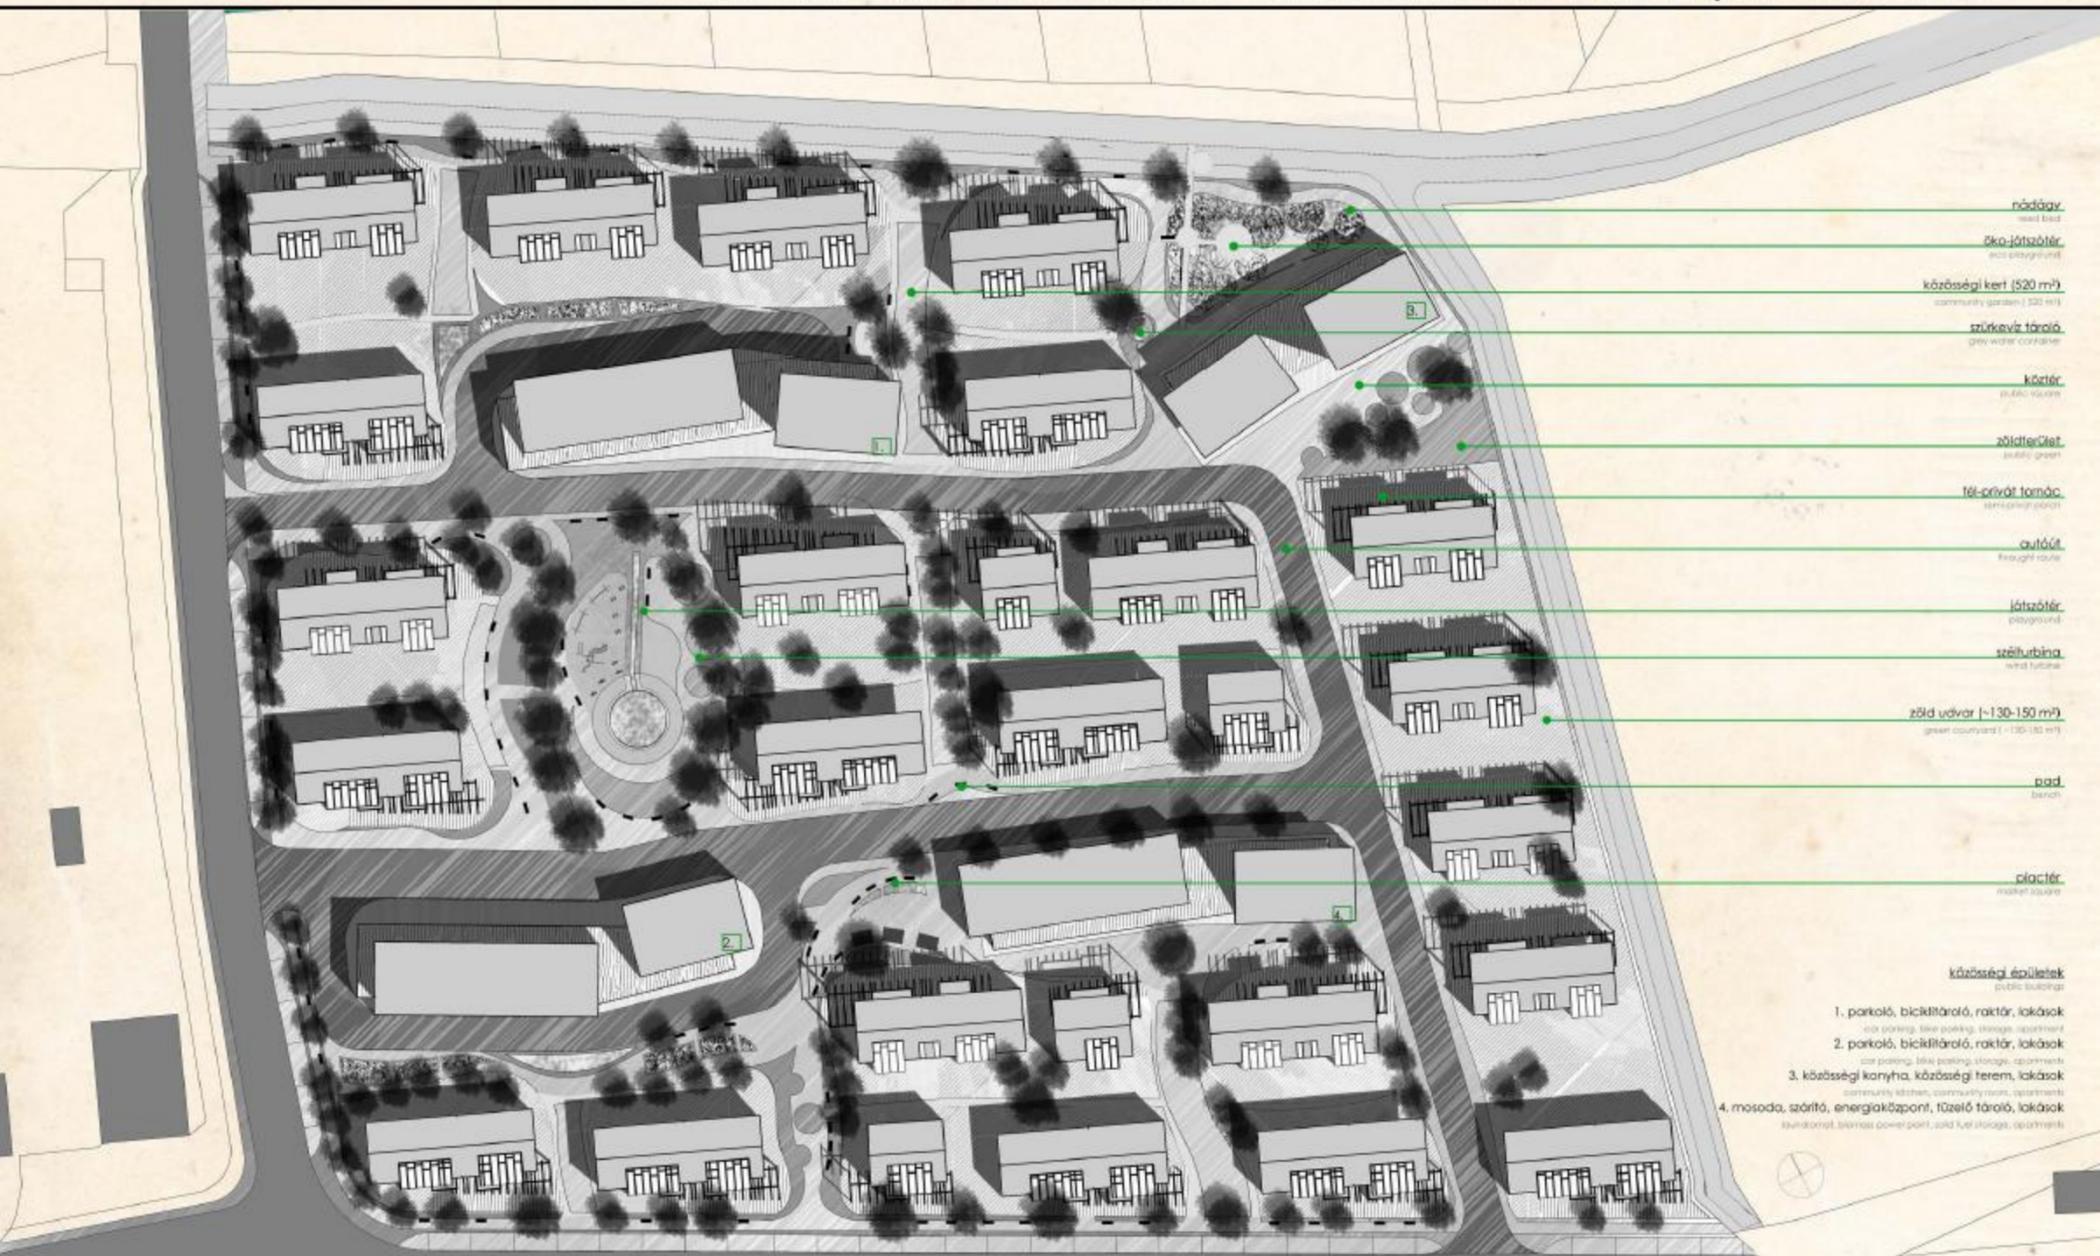

- nádógy. / reed bed
- éko-játsszótér / eco playground
- közösségi kert (520 m²) / community garden (520 m²)
- sztiszkevíz tároló / grey water container
- köztér / public square
- zöldterület / public green
- téli-privát tornác / winter private porch
- autóút / freight road
- játsszótér / playground
- szélburbán / wind turbine
- zöld udvar (~130-150 m²) / green courtyard (~130-150 m²)
- pad / bench
- placét / public square
- közösségi épületek / public buildings
- 1. parkoló, biciklitároló, raktár, lakások / car parking, bike parking, storage, apartment
- 2. parkoló, biciklitároló, raktár, lakások / car parking, bike parking, storage, apartment
- 3. közösségi konyha, közösségi terem, lakások / community kitchen, community room, apartment
- 4. mosoda, szárító, energiatároló, tüzelő tároló, lakások / laundry room, biomass power plant, fuel storage, apartment


helyszínrajz m=1:500 / site plan




utcametszetek / street view




MILD HOME AND ECO GREEN VILLAGE IN TATABÁNYA, HUNGARY

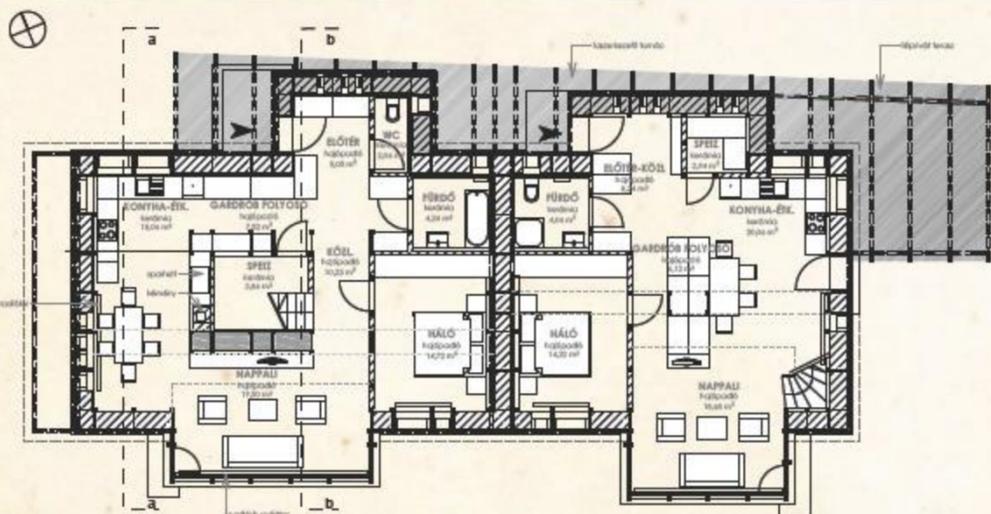


északi bejárat, földszinti alaprajz 1:100
entrance from north, ground floor plan

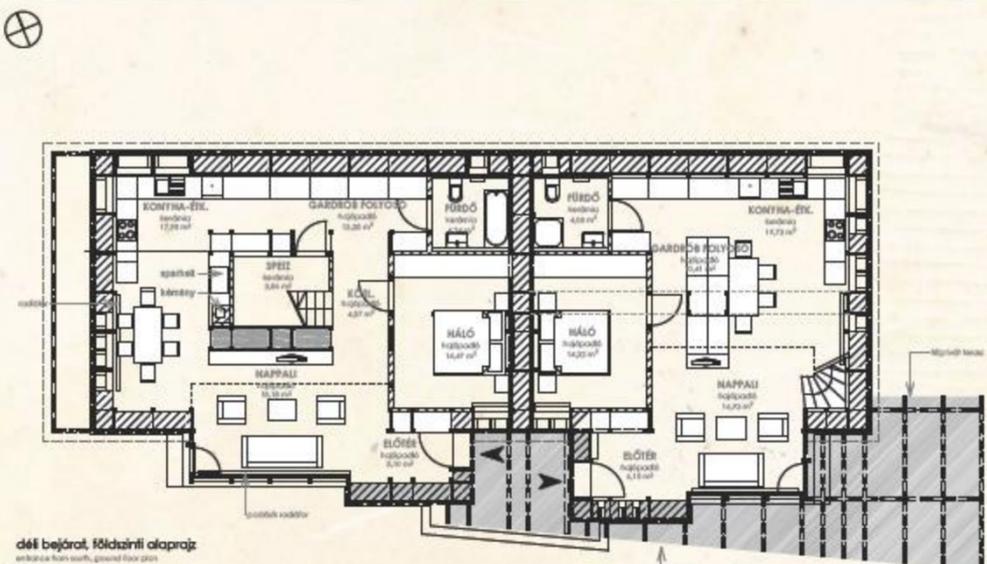


déli bejárat, földszinti alaprajz
entrance from south, ground floor plan

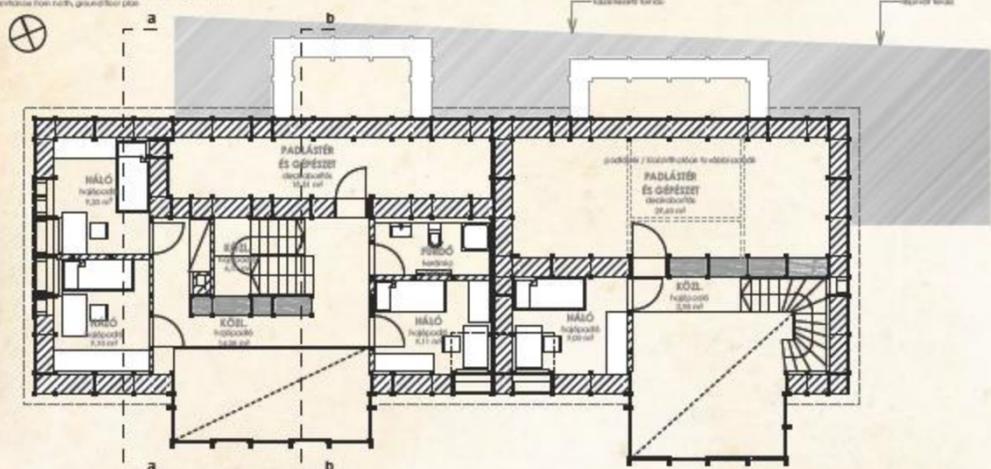

északi bejárat, emeleti alaprajz 1:100
entrance from north, first floor plan

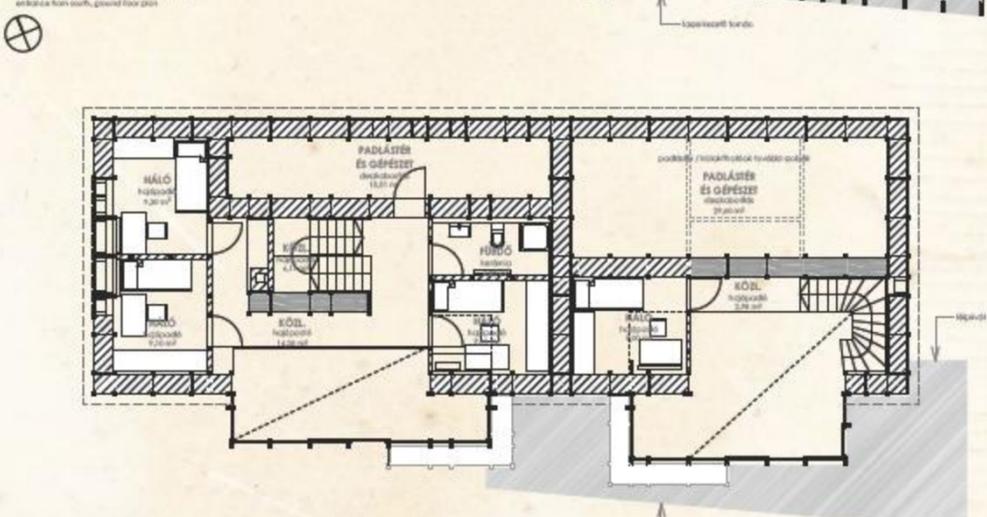


déli bejárat, emeleti alaprajz 1:100
entrance from south, first floor plan

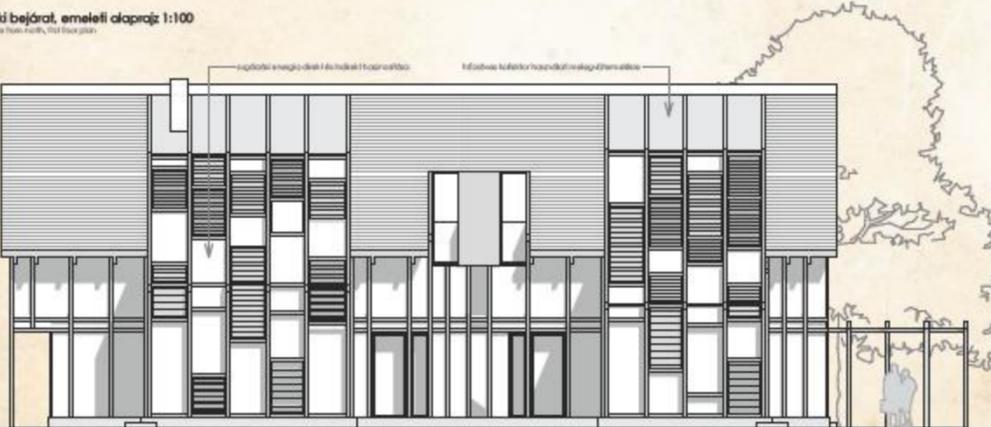


északi bejárat, délnyugati homlokzat 1:100
entrance from north, south-western facade



északi bejárat, délkeleti homlokzat
entrance from north, south-eastern facade

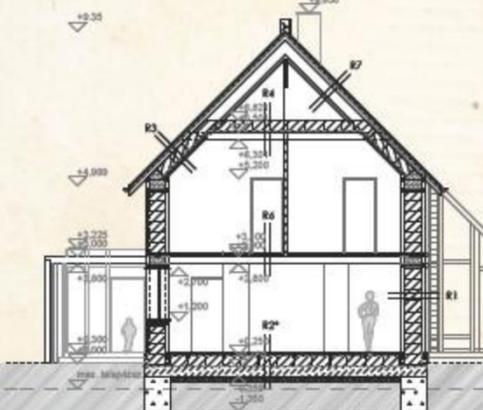


északi bejárat, a-a metszet
entrance from north, section a-a

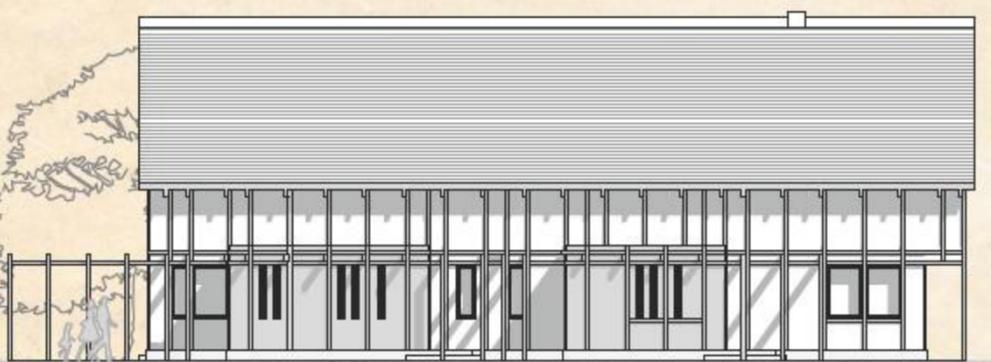

északi bejárat, északkeleti homlokzat 1:100
entrance from north, north-eastern facade




északi bejárat, északnyugati homlokzat
entrance from north, north-western facade

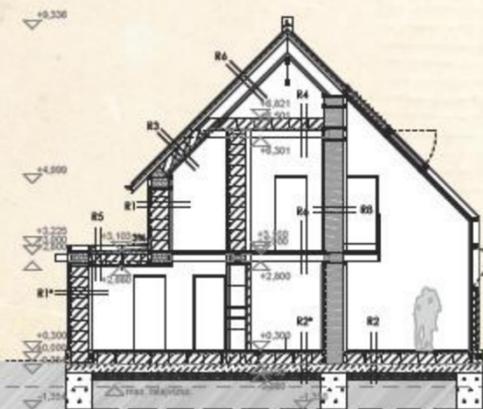


északi bejárat, b-b metszet
entrance from north, section b-b



MILD HOME AND ECO GREEN VILLAGE IN TATABÁNYA, HUNGARY

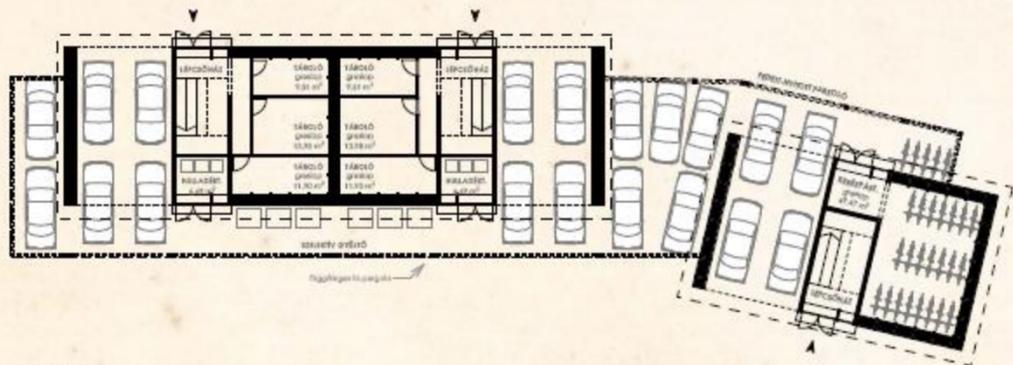

K1 épület földszinti alaprajz 1:200
K1 building, ground floor plan

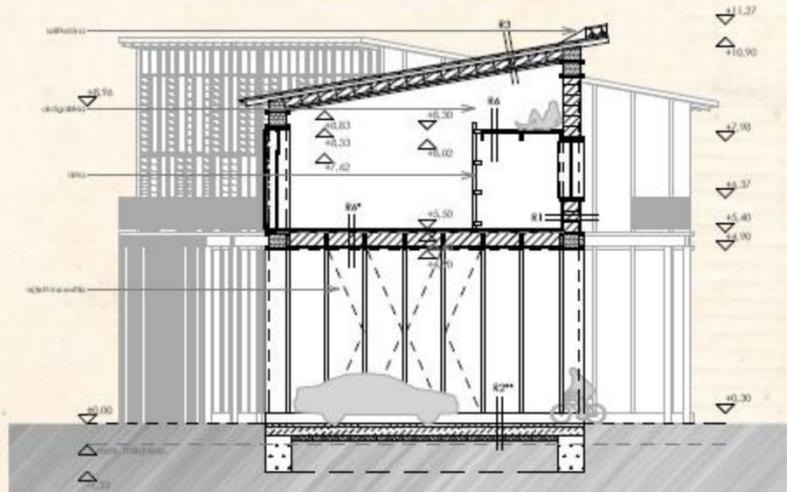


K1 épület, a-a metszet 1:100
K1 building, a-a section




K1 épület, emeleti alaprajz 1:100
K1 building, first floor plan

K1 - parkolóház, tárolók, kerékpártároló, szelektív gyűjtők, felül lakások
parking lot, storage, bike storage, selective containers, apartments upstairs

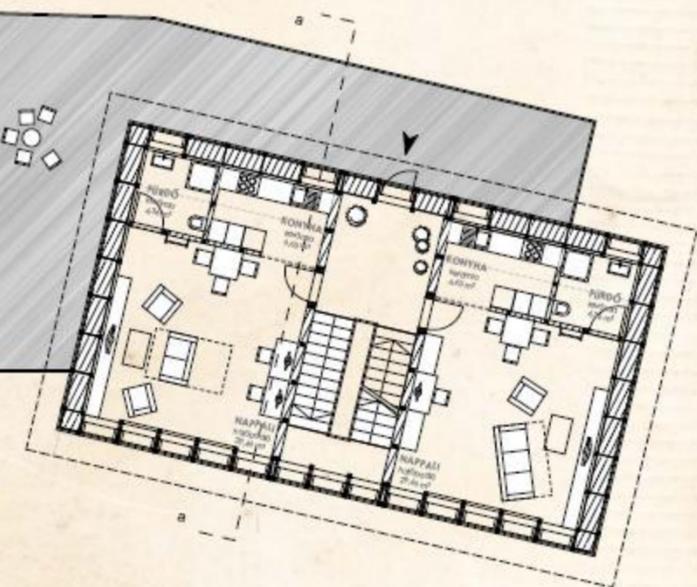


K1 épület, délyugati homlokzat 1:100
K1 building, southwestern facade

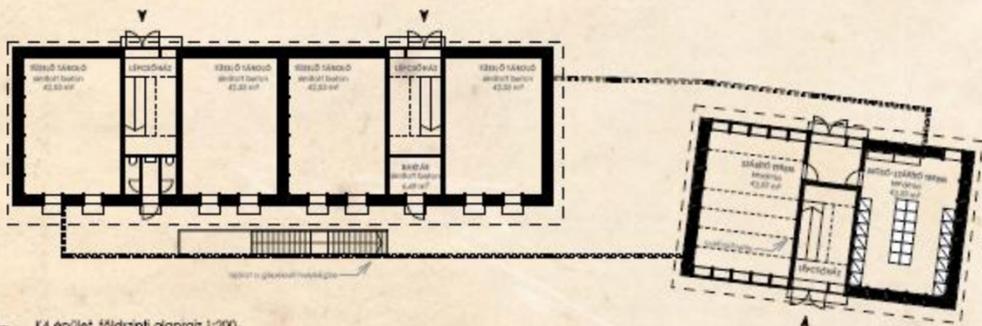


K4 épület földszinti alaprajz 1:200
K4 building, ground floor plan

K4 - energiacentrum, tűzifagyűjtő, mosoda, szárító, felül lakások
energy center, wood chips storage, laundry, drying, apartments upstairs

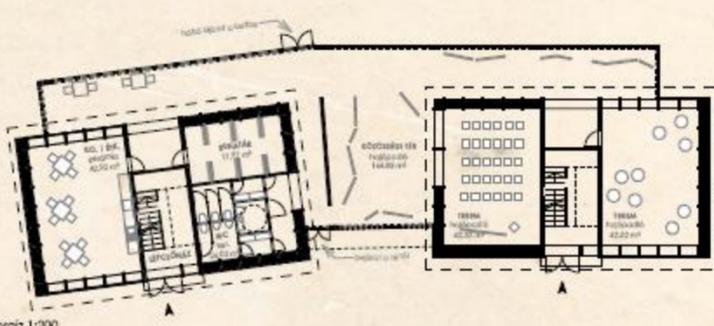

K3 épület földszinti alaprajz 1:200
K3 building, ground floor plan

K3 - közösségi terek, közösségi konyha
community spaces, community kitchen

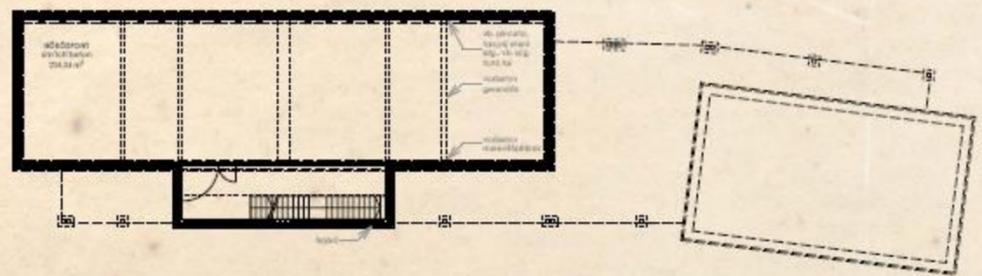

K4 épület, alagsori alaprajz - mini biomassa erőmű 1:200
K4 building, basement plan - mini biomass power plant



K2 épület földszinti alaprajz 1:200
K2 building, ground floor plan

K2 - parkolóház, tárolók, kerékpártároló, szelektív gyűjtők, felül lakások
parking lot, storage, bike storage, selective containers, apartments upstairs