




A - METSZET M 1:100

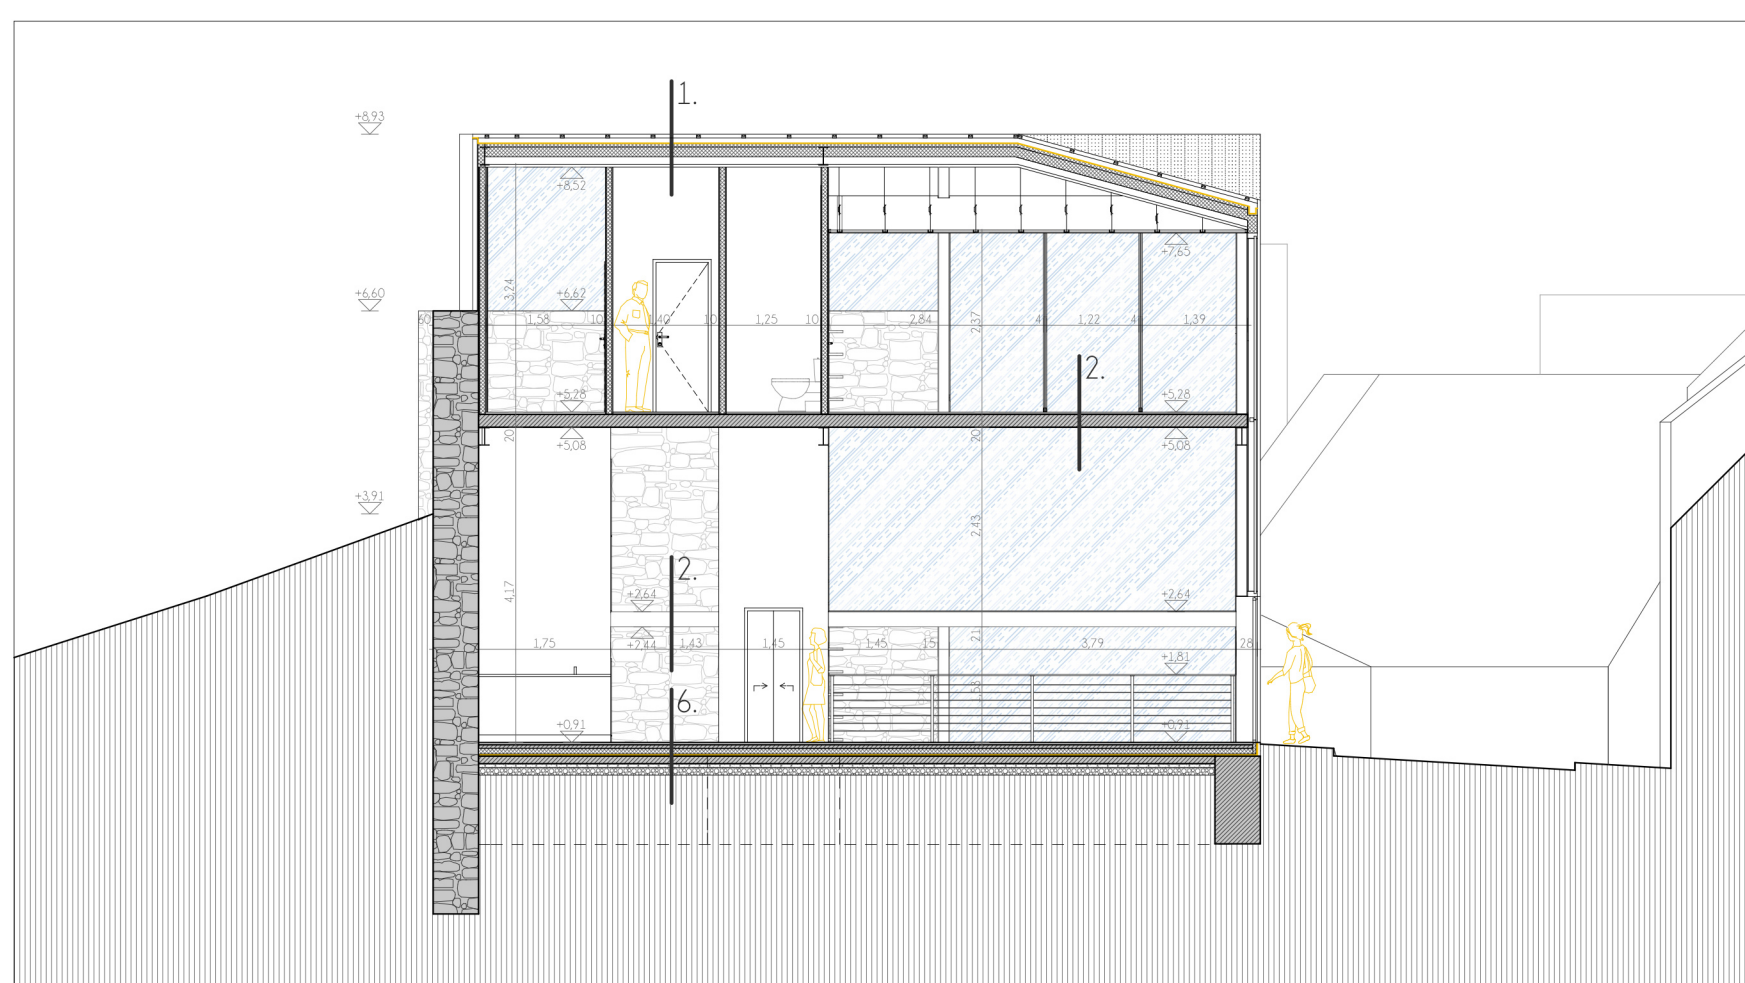

B - METSZET M 1:100

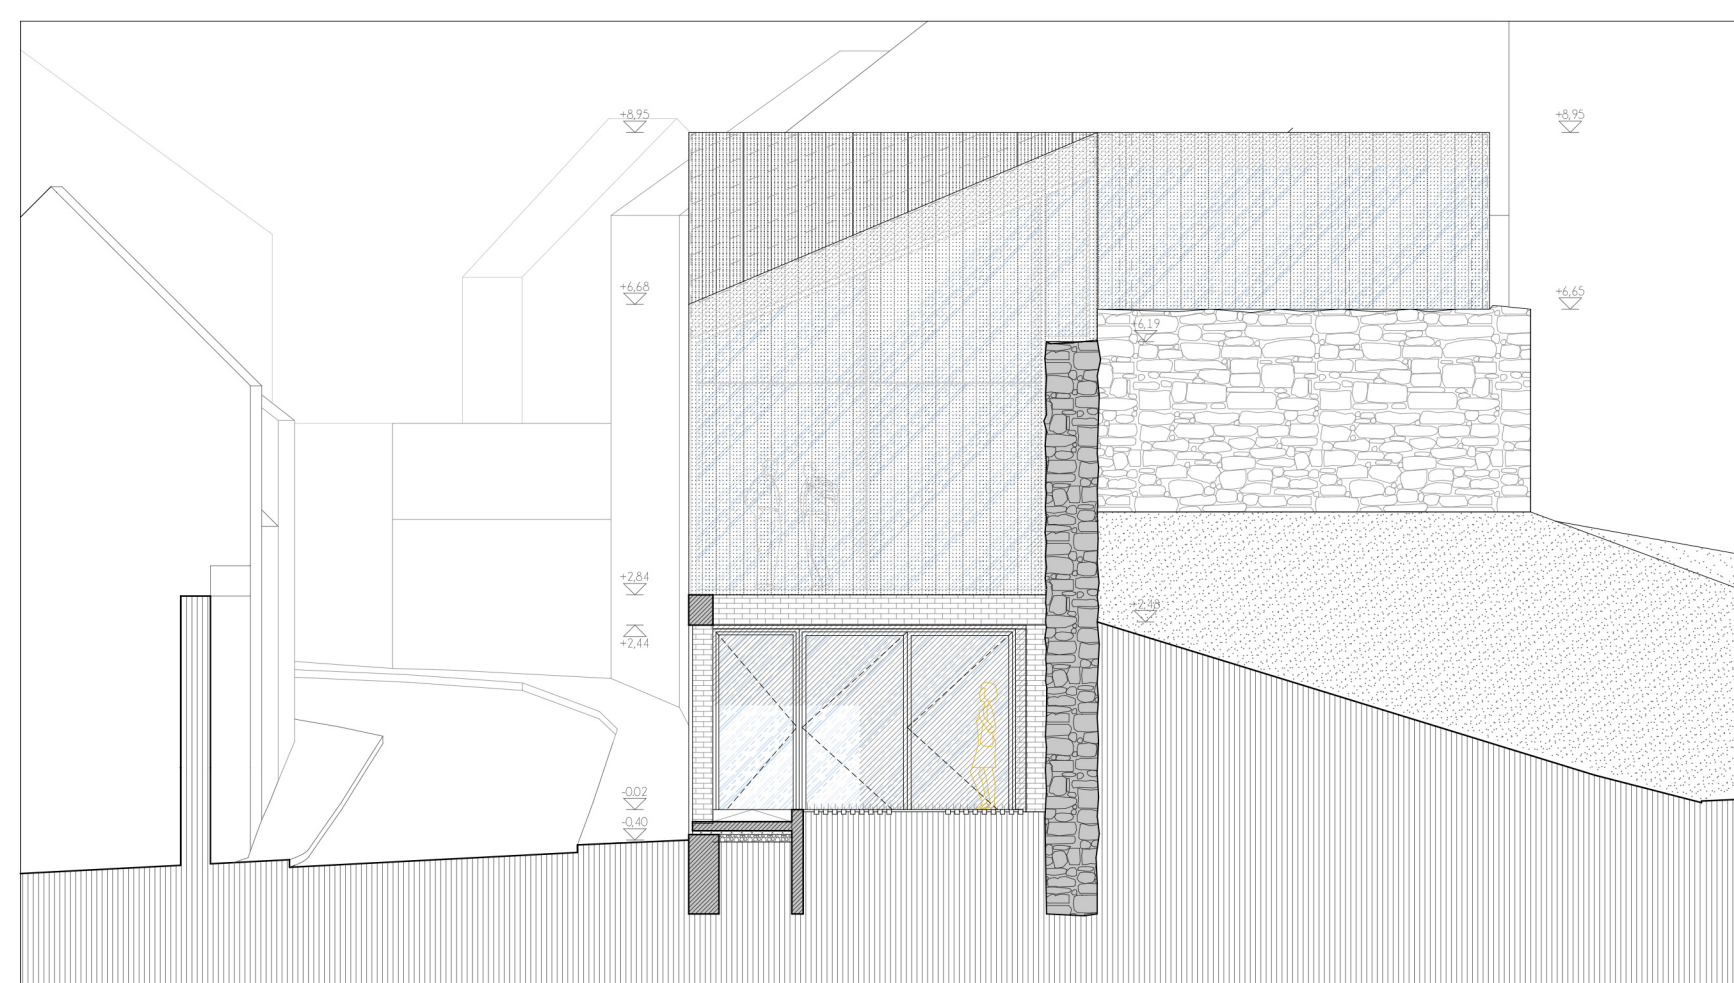

C - METSZET M 1:100

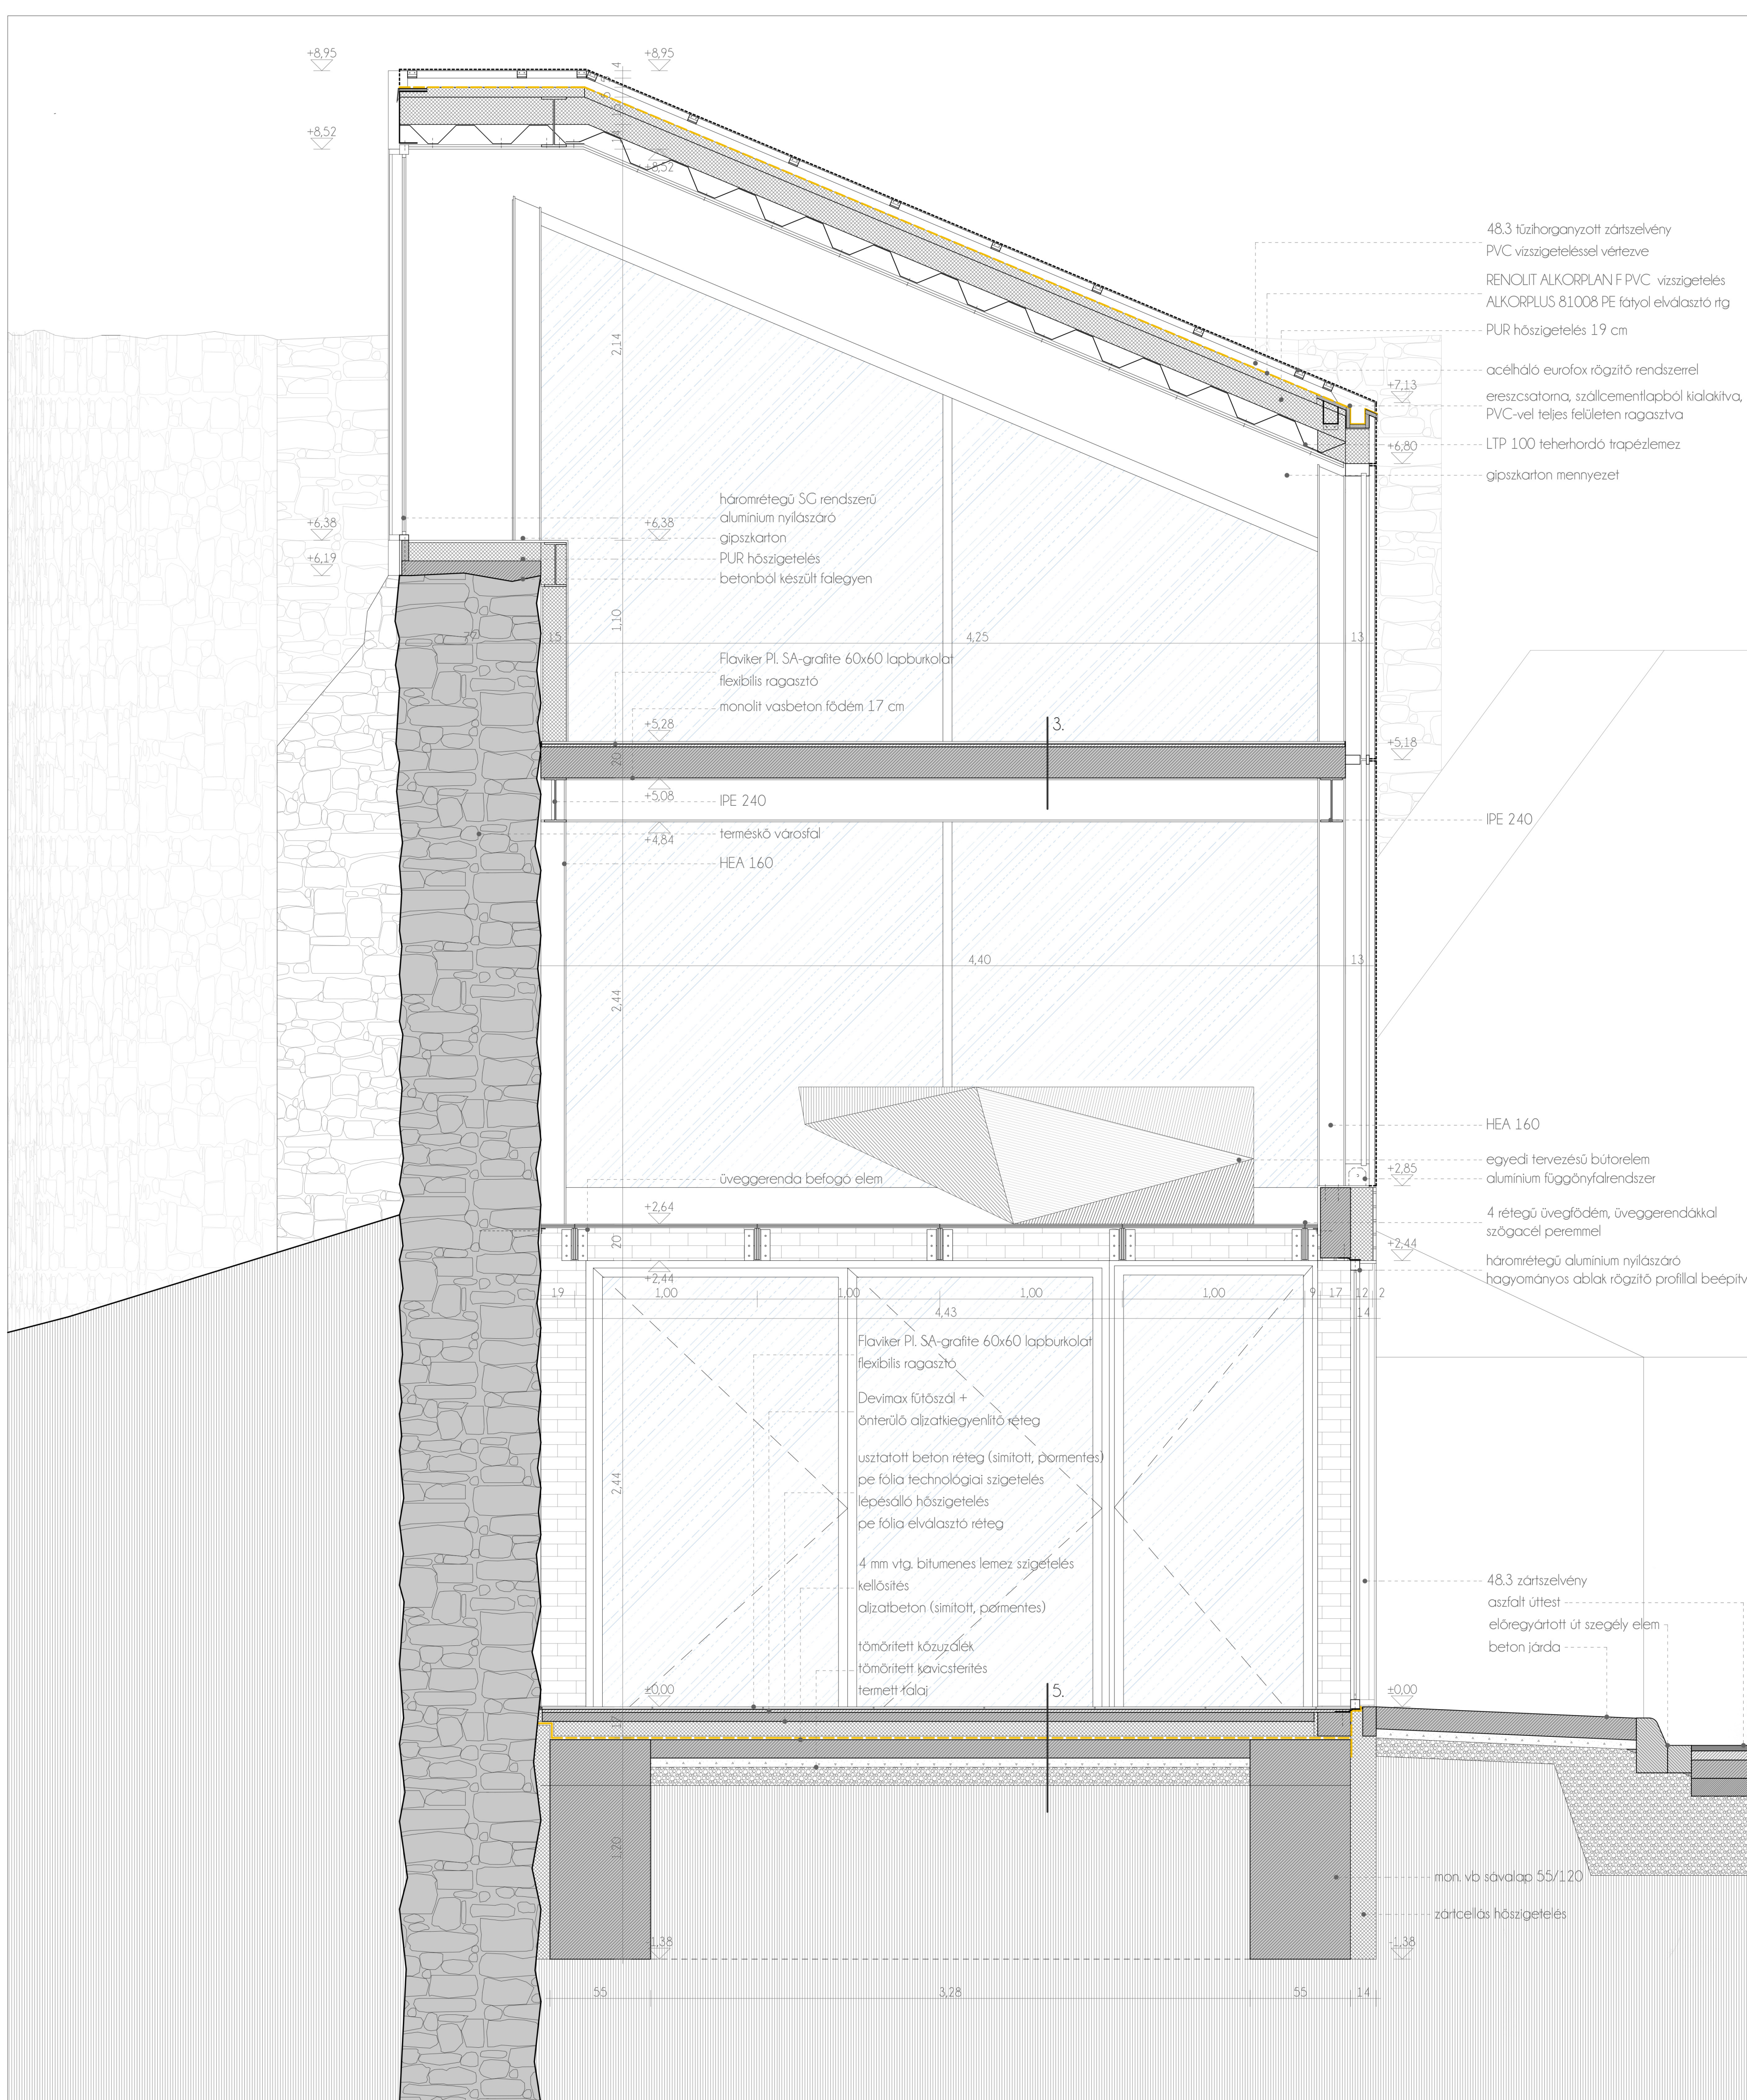

D - FŐFALMETSZET M 1:20

1. TETŐ
 acélháló burkolat 1 cm
 Eurafox rögzítő rendszer külső lágrés 6 cm
 HA zártszelvény szelvény szigeteléssel vértelve 5 cm
 RENOLIT ALKORPLAN F PVC lemez vízszigetelés 1 réteg
 ALKORPLUS 8.1008 polietilén fólyal elválasztó réteg 1 réteg
 RENOLIT LTP 100 teherhordó trapézlemez 19 cm
 RENOLIT LTP 100 teherhordó trapézlemez, I szelvények között 1 réteg
 LTP 100 teherhordó trapézlemez, I szelvények között 10 cm
 Knauf normál gipszkarton lap két rétegben 2x12,5 cm
 tértöltés 1 réteg

2. LÁTÓGATÓTER ÁLTALÁNOS PADLÓ
 Flaxker Pl SA-grafite 60x60 lapburkolat 1 cm
 flexibilis ragasztó 0,5 cm
 Devimax fűtőszál+önterülő alátámasztó réteg 1,5 cm
 monolit vasbeton födém 17 cm
 tértöltés 1 réteg

3. LÁTÓGATÓTER ÁRKÁD FÖDÉM
 Flaxker Pl SA-grafite 60x60 lapburkolat 1 cm
 flexibilis ragasztó 0,5 cm
 Devimax fűtőszál+önterülő alátámasztó réteg 1,5 cm
 monolit vasbeton födém 17 cm
 Vasacore® PS-B2-5 vákumos hőszigetelő rendszer 5 cm
 tértöltés 1 réteg

4. KÍSÜZEM SÖRFÖZDE ÁLTALÁNOS PADLÓ
 Flaxker Pl SA-grafite 60x60 lapburkolat 1 cm
 flexibilis ragasztó 0,5 cm
 Devimax fűtőszál+önterülő alátámasztó réteg 1,5 cm
 monolit vasbeton födém 17 cm
 tértöltés 1 réteg

5. LÁTÓGATÓTER TALAJON FEKVŐ PADLÓ
 Flaxker Pl SA-grafite 60x60 lapburkolat 1 cm
 flexibilis ragasztó 0,5 cm
 Devimax fűtőszál+önterülő alátámasztó réteg 1,5 cm
 usztatott beton réteg (simított, pórtmentes) 5 cm
 pe fólia technológiai szigetelés 1 réteg
 lépésálló hőszigetelés 10 cm
 pe fólia elválasztó réteg 1 réteg
 4 mm vlg. bitumenes lemez szigetelés 1 réteg
 kőlisztos 1 réteg
 alizabeton (simított, pórtmentes) 10 cm
 tömörített kőzetcsiszolás 5 cm
 tömörített kavicsbeton 10 cm
 temett földal

6. KÍSÜZEM SÖRFÖZDE TALAJON FEKVŐ PADLÓ
 Flaxker Pl SA-grafite 60x60 lapburkolat 1 cm
 flexibilis ragasztó 0,5 cm
 Devimax fűtőszál+önterülő alátámasztó réteg 1,5 cm
 usztatott beton réteg (simított, pórtmentes) 8 cm
 pe fólia technológiai szigetelés 1 réteg
 lépésálló hőszigetelés 7 cm
 pe fólia elválasztó réteg 1 réteg
 4 mm vlg. bitumenes lemez szigetelés 1 réteg
 kőlisztos 1 réteg
 alizabeton (simított, pórtmentes) 10 cm
 tömörített kőzetcsiszolás 5 cm
 tömörített kavicsbeton 10 cm
 temett földal

7. ÁLTALÁNOS FALSZERKEZET
 tértöltés mezzelt válogott tegla kulkolat 1,5 cm
 ragasztó 10 cm
 Austrothem Cofit 10 cm
 monolit vasbeton fal 18 cm
 flexibilis ragasztó 0,5 cm
 tértöltés mezzelt válogott tegla kulkolat 1,5 cm

