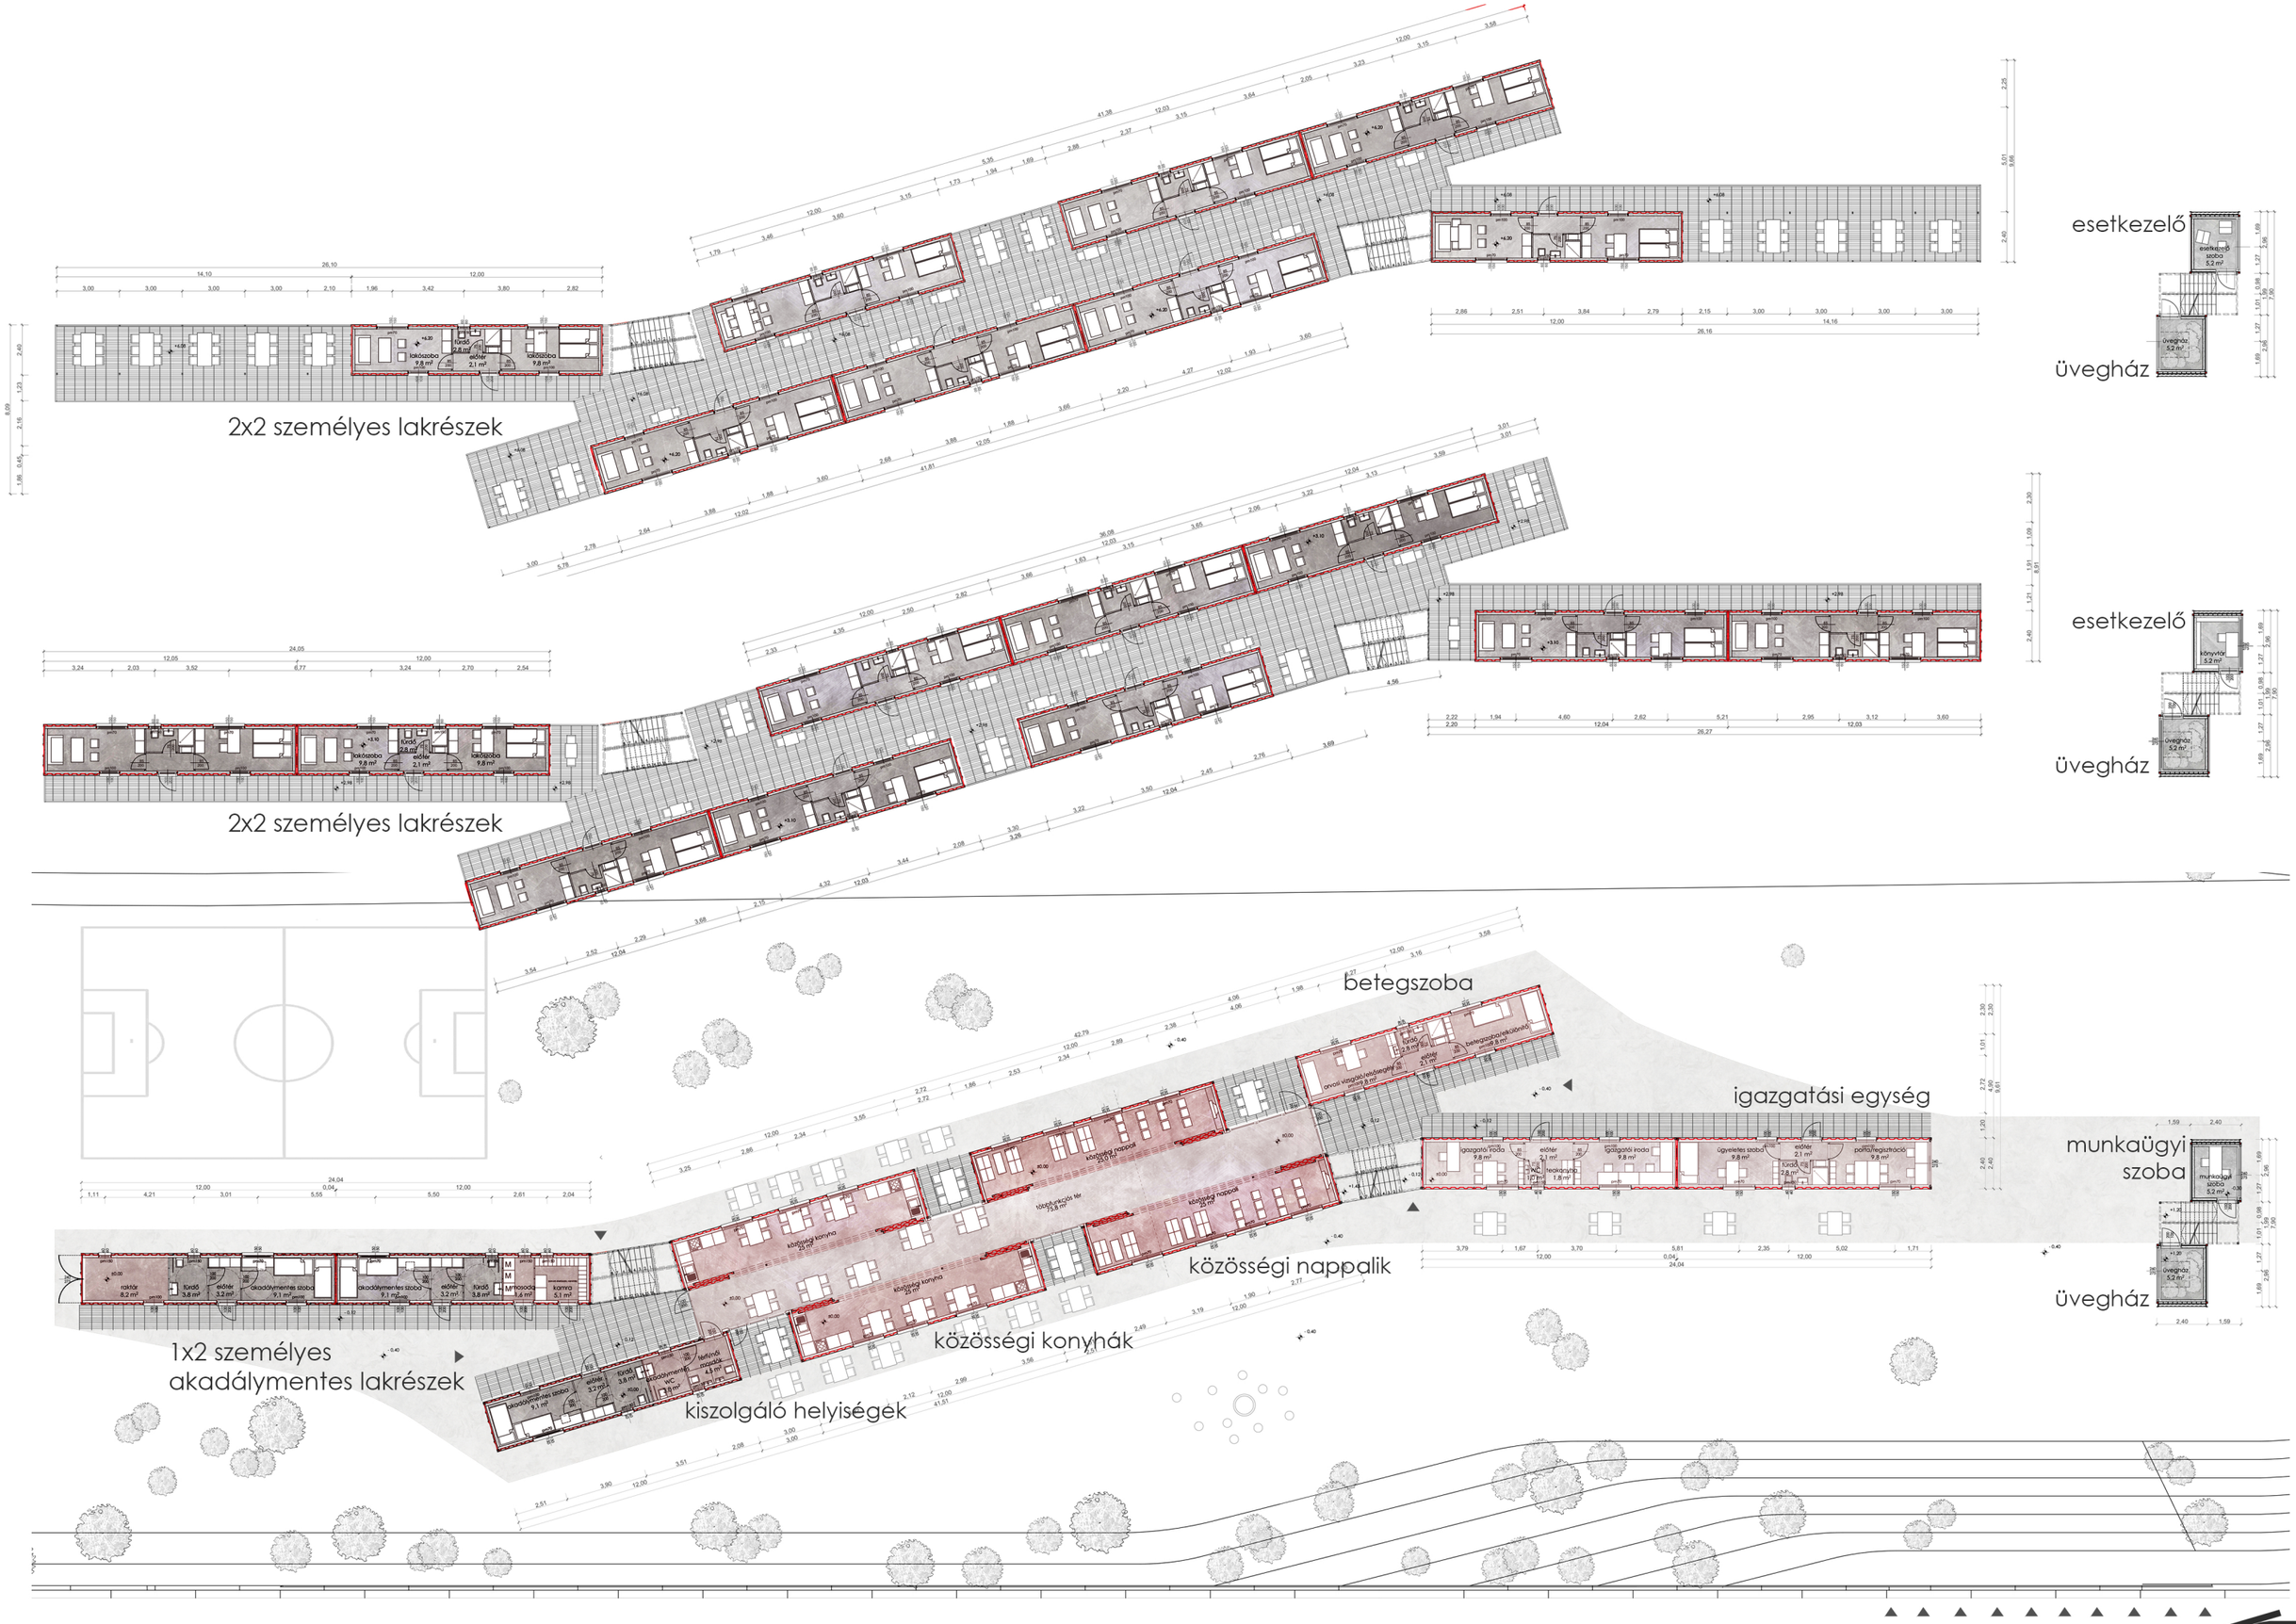

Kiss Laura diplomaterv 2014 BME Nyugati Atmeneti Elet.TER (páros szálló)

ALAPRAJZOK (második emelet / első emelet / földszint)