





HUNGÁRIA KÖRÚT ÉS SALGÓTARJÁN ÚTI CSOMÓPONT

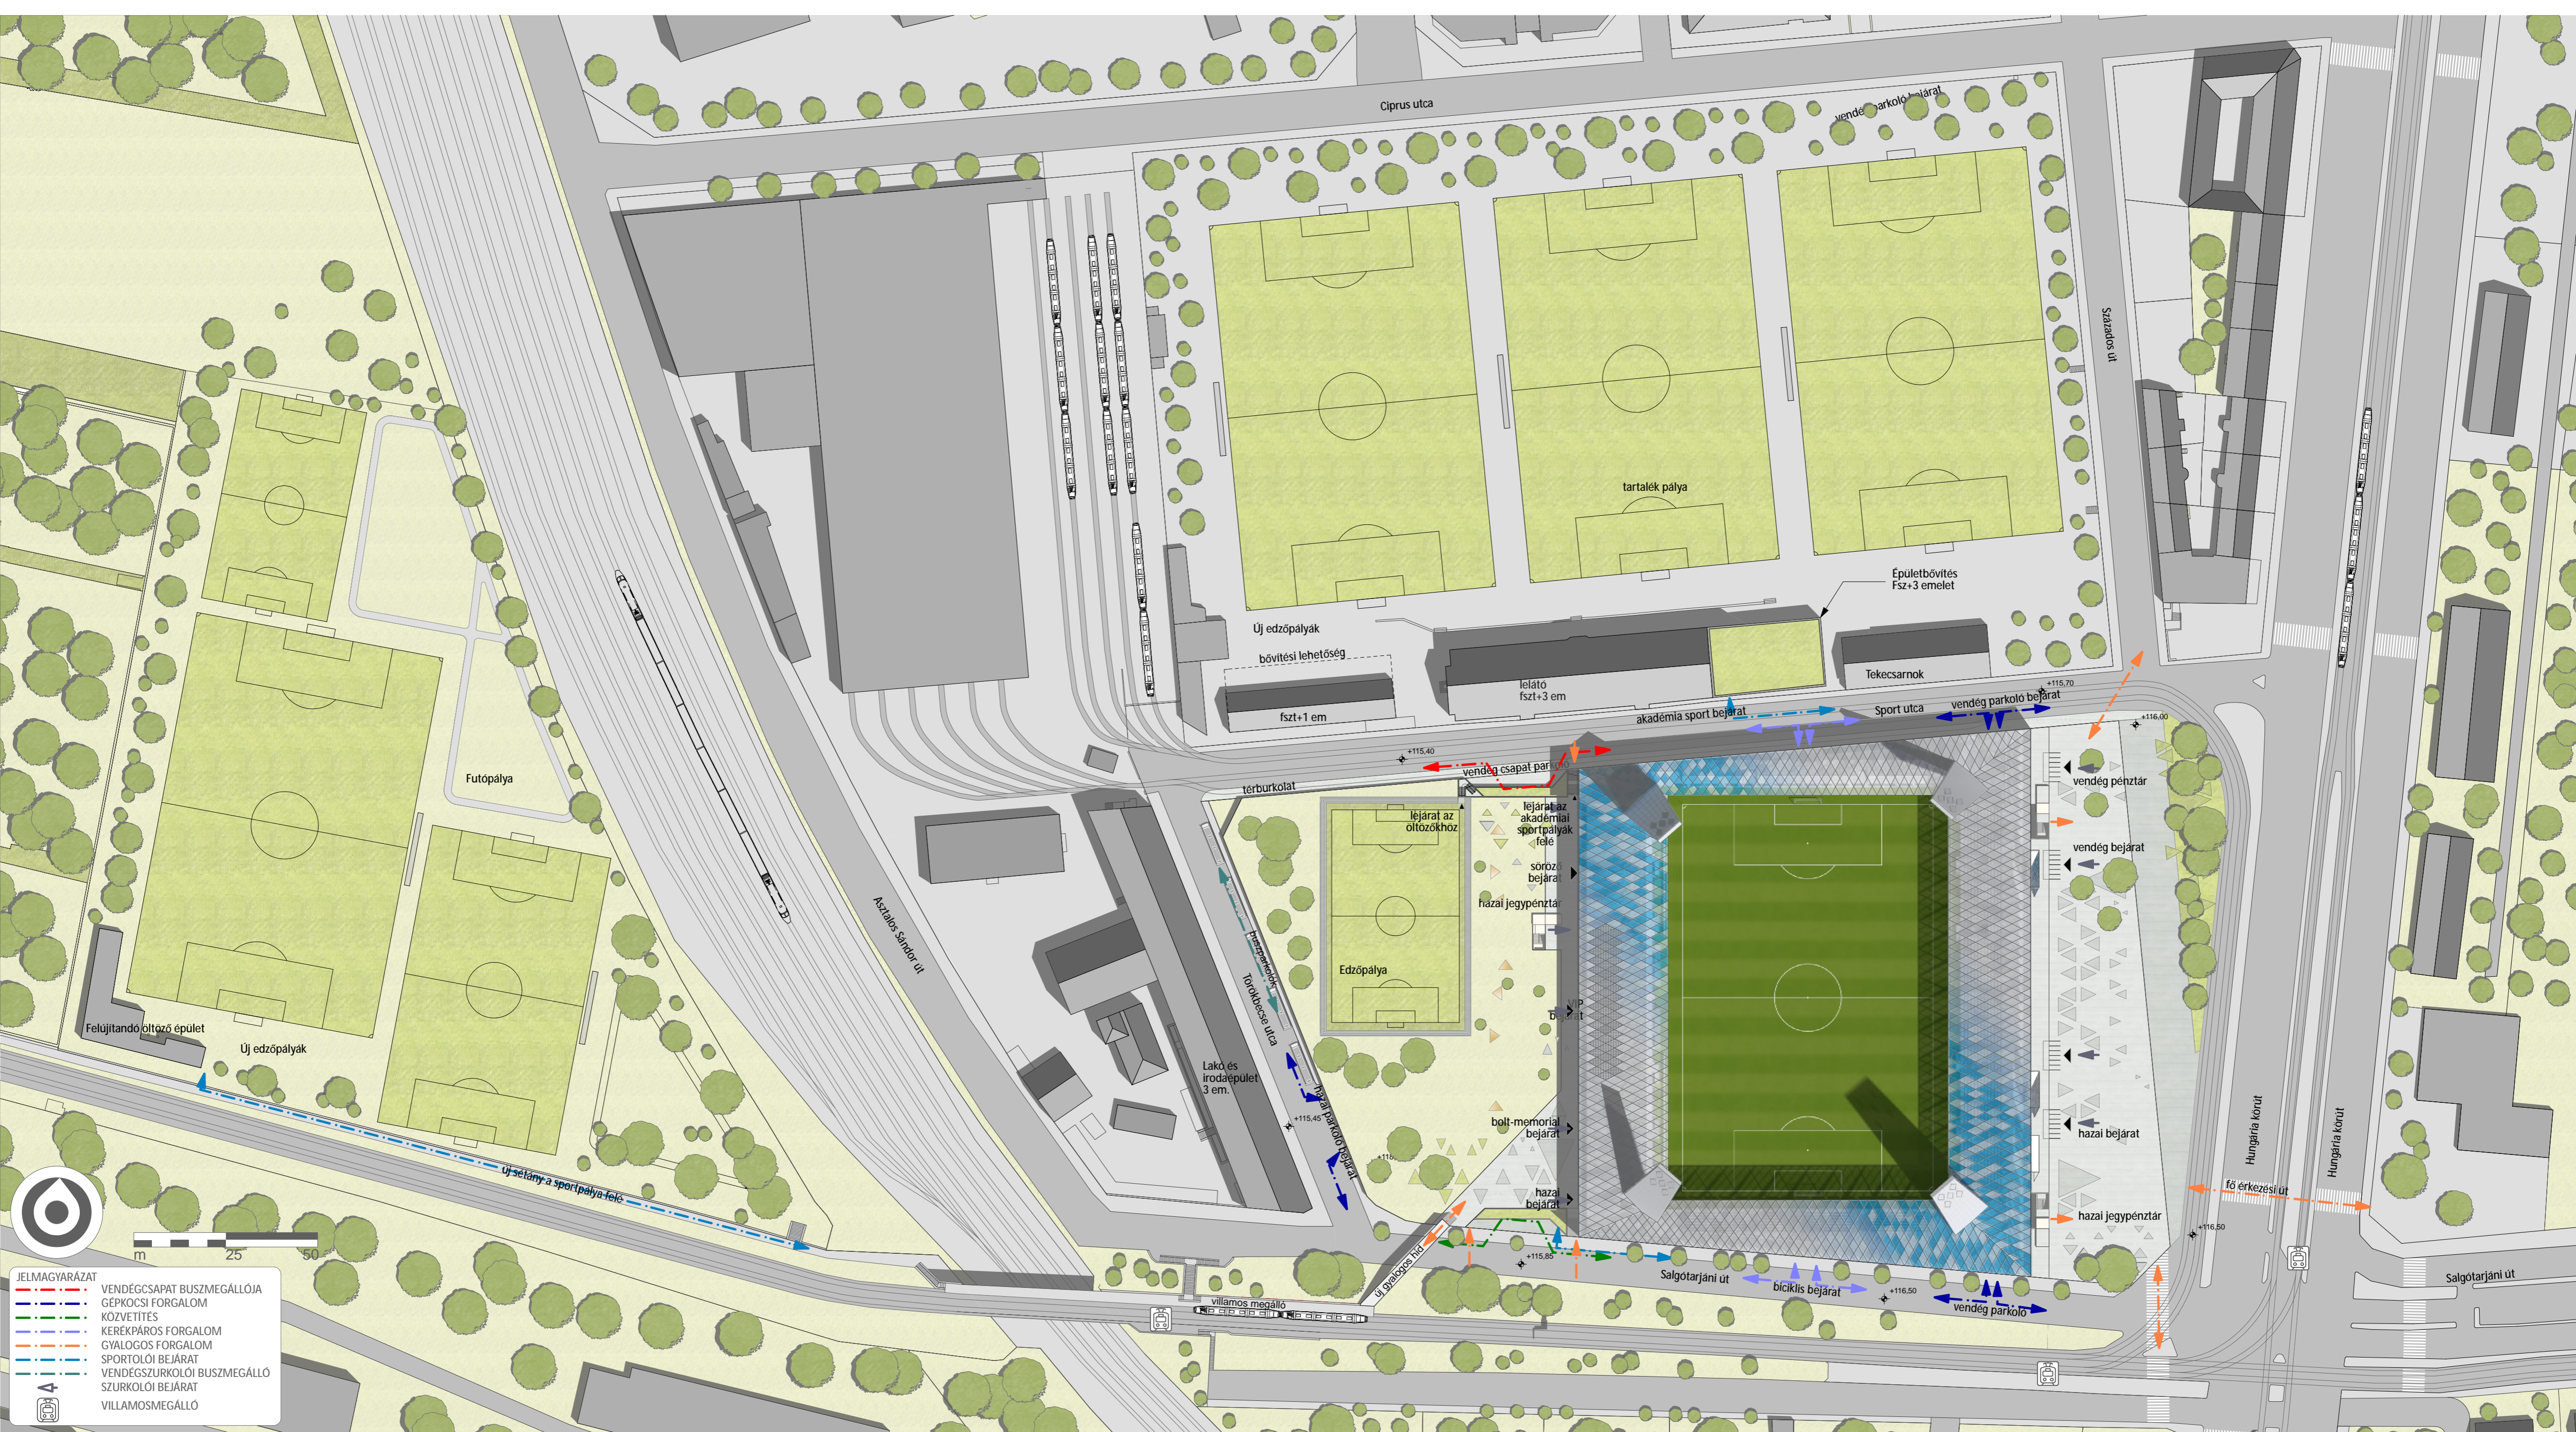

HELYSZÍNRAJZ M 1:1000

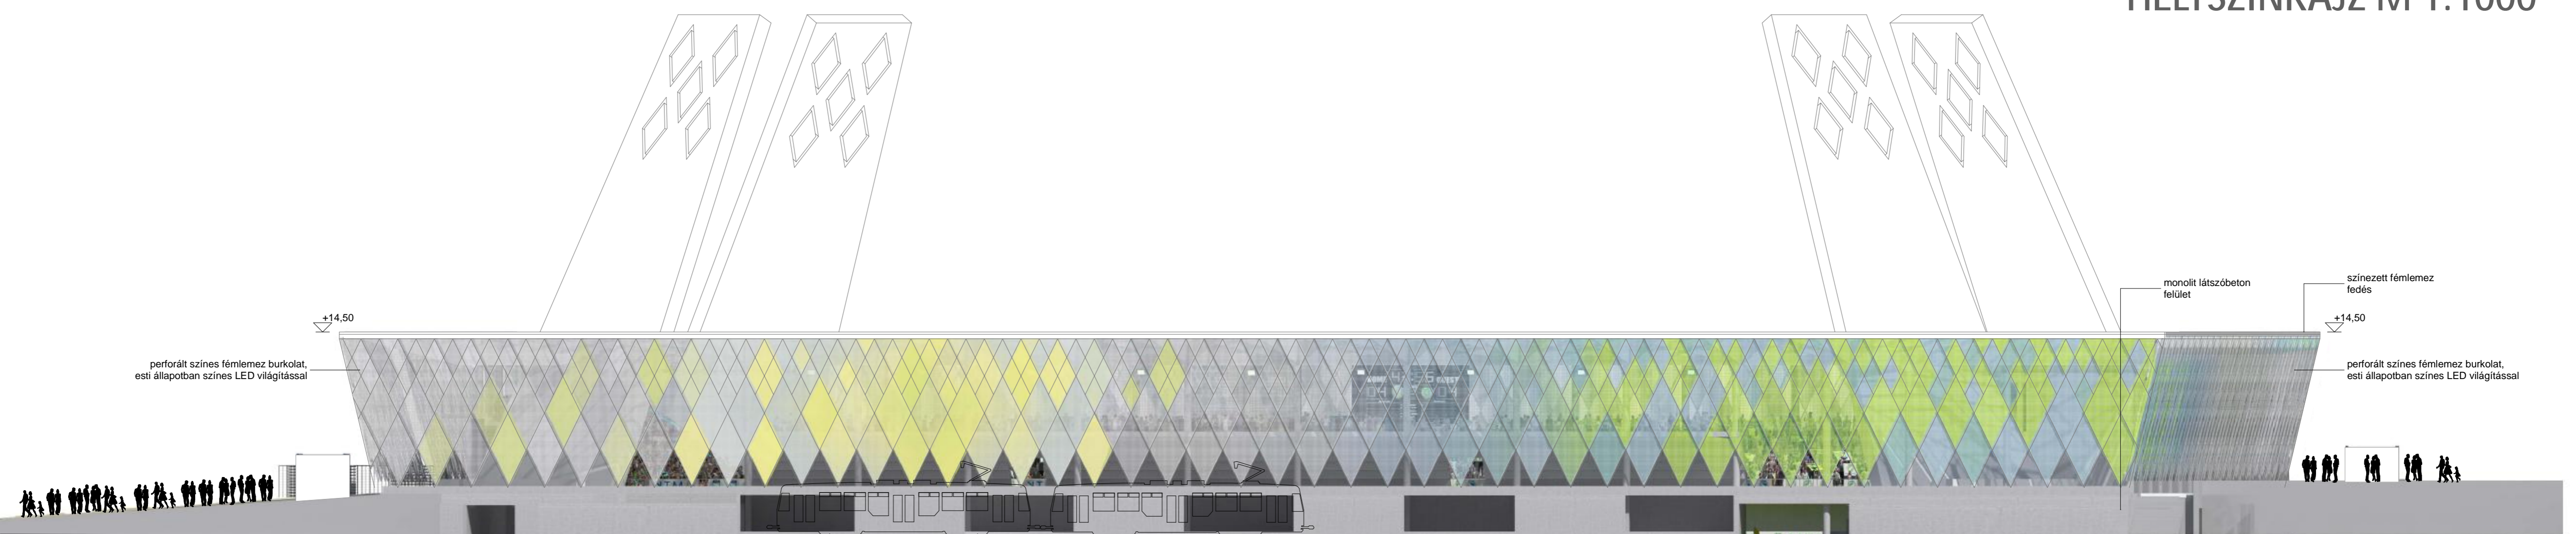

ÉSZAKI HOMLOKZAT M 1:250

