


NYUGATI HOMLOKZAT M 1:250

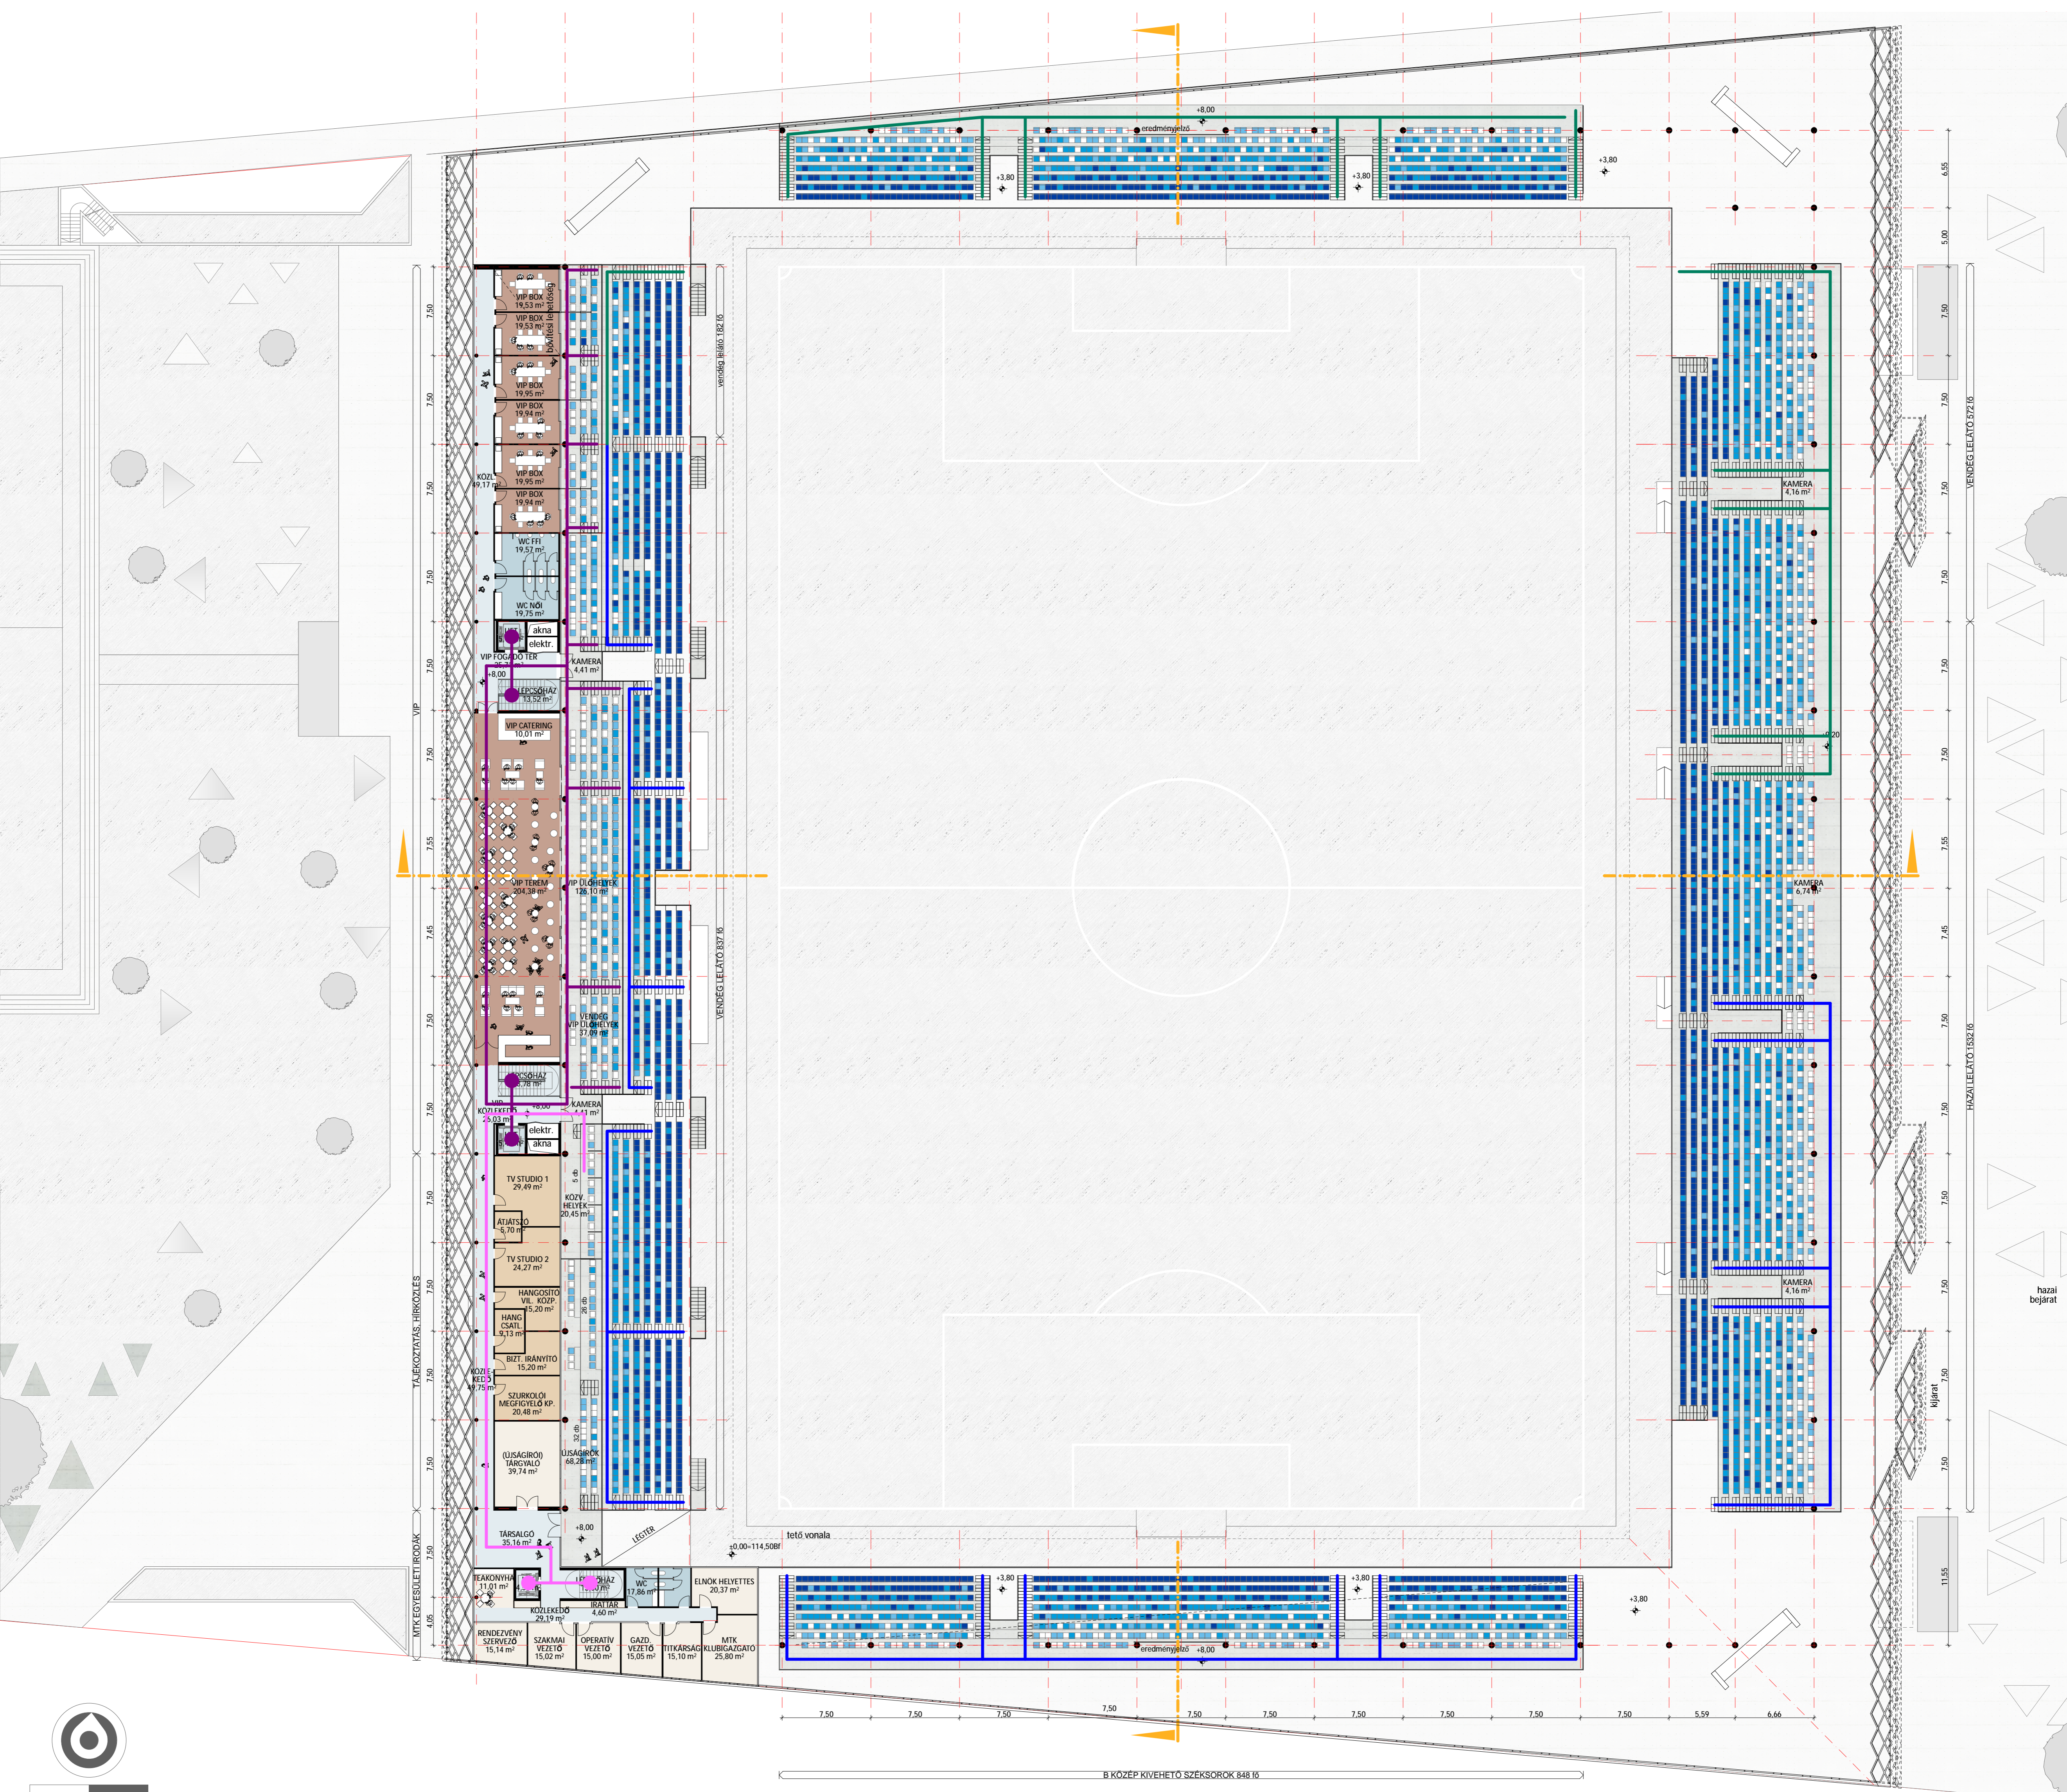

EMELETI ALAPRAJZ M 1:250

- Szurkolói útvonal - hazai
- Szurkolói útvonal - vendég
- Szurkolói útvonal - VIP + aranyknyás
- Játékos útvonal - hazai
- Játékos útvonal - vendég
- Kerekákos útvonal
- Média + Gazdsági útvonal
- Gépjármű útvonal

