


Tervezett nyugati homlokzat
M 1:50

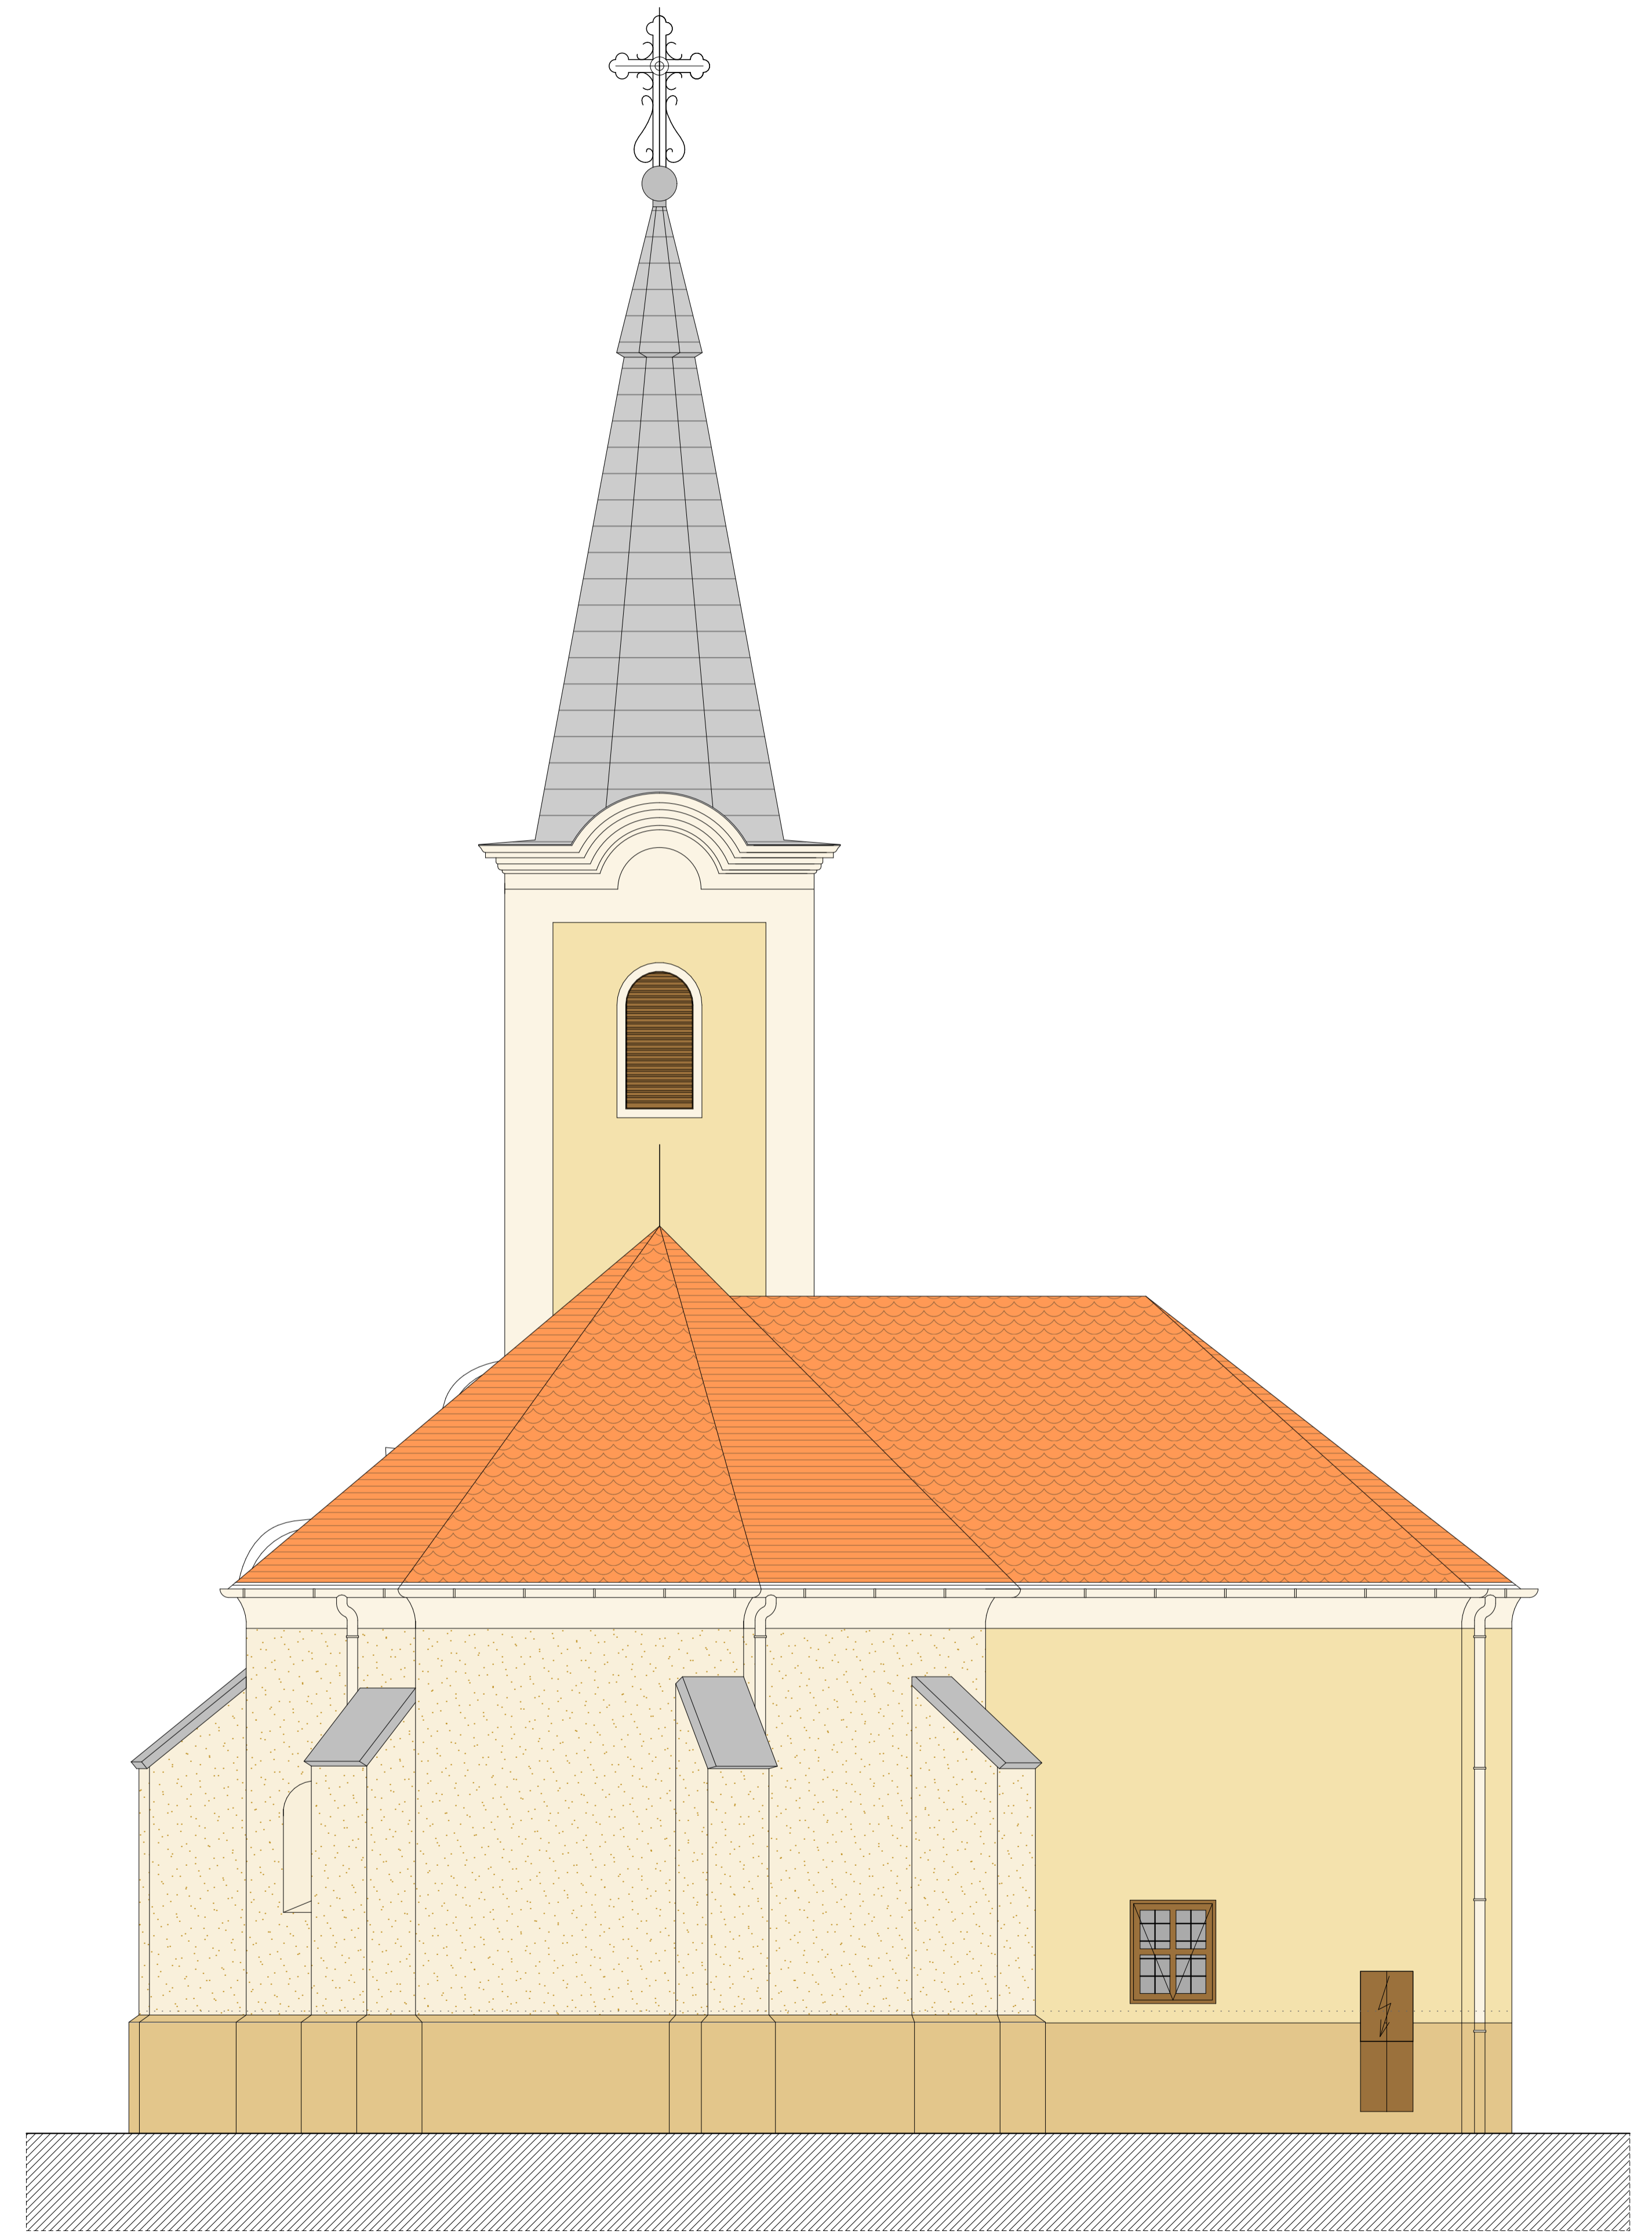

Tervezett keleti homlokzat
M 1:50