


MEGLÉVŐ ELEMEL FELHASZNÁLÁSÁVAL KÖZTÉR  
(meglévő növényzet, forgósínen padok stb.)




BELSŐ IPARI JÁTSZÓTÉR  
(zárt tömegként megjelenő gépszerű játékok, csúszdák)

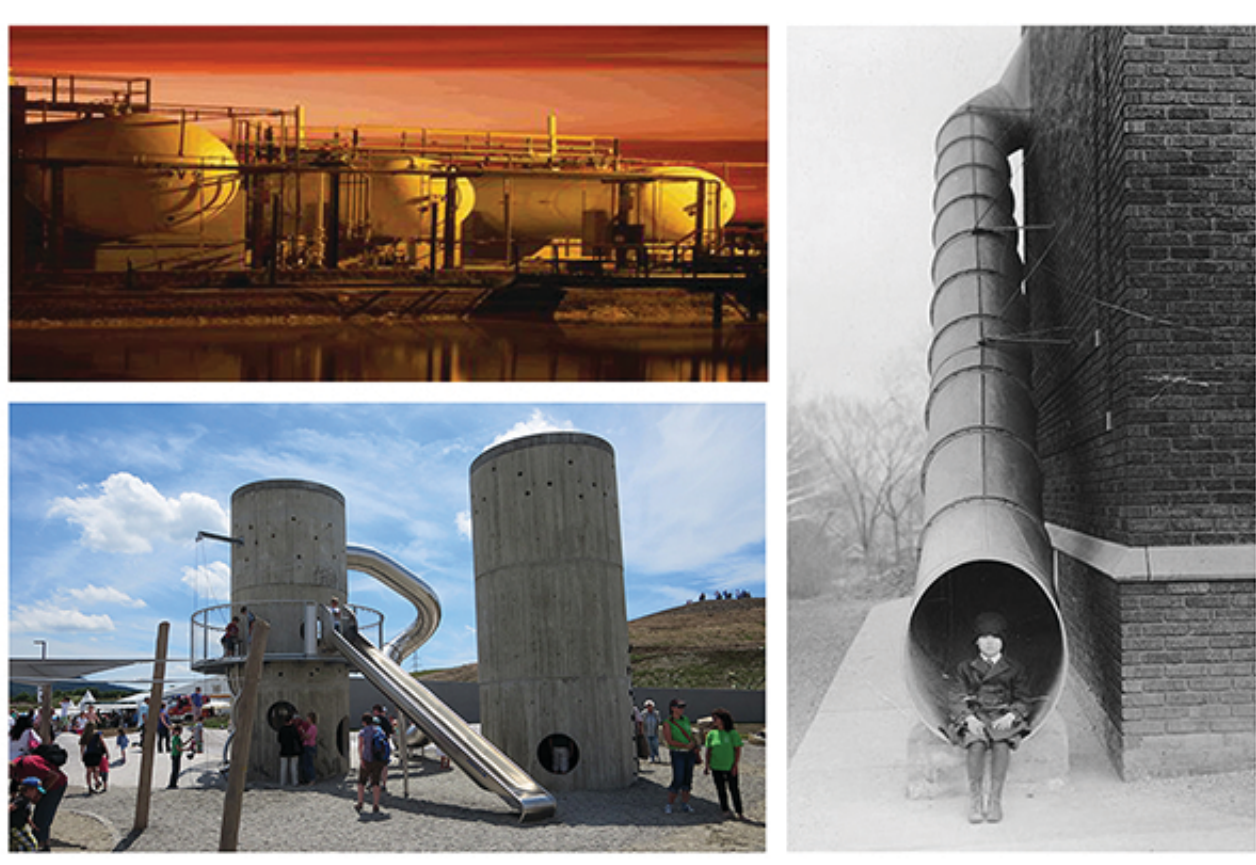

JÁTSZÓTÉR- MÁSZÓ + LEÜLŐ RÉSZEK  
(fa, acél, gumiszalag)



ÁTTÖRT BEJÁRATI FAL NÖVÉNNYEL FUTTATVA  
(meglévő burkolatok felhasználása, zöld mint külön réteg átszövi)

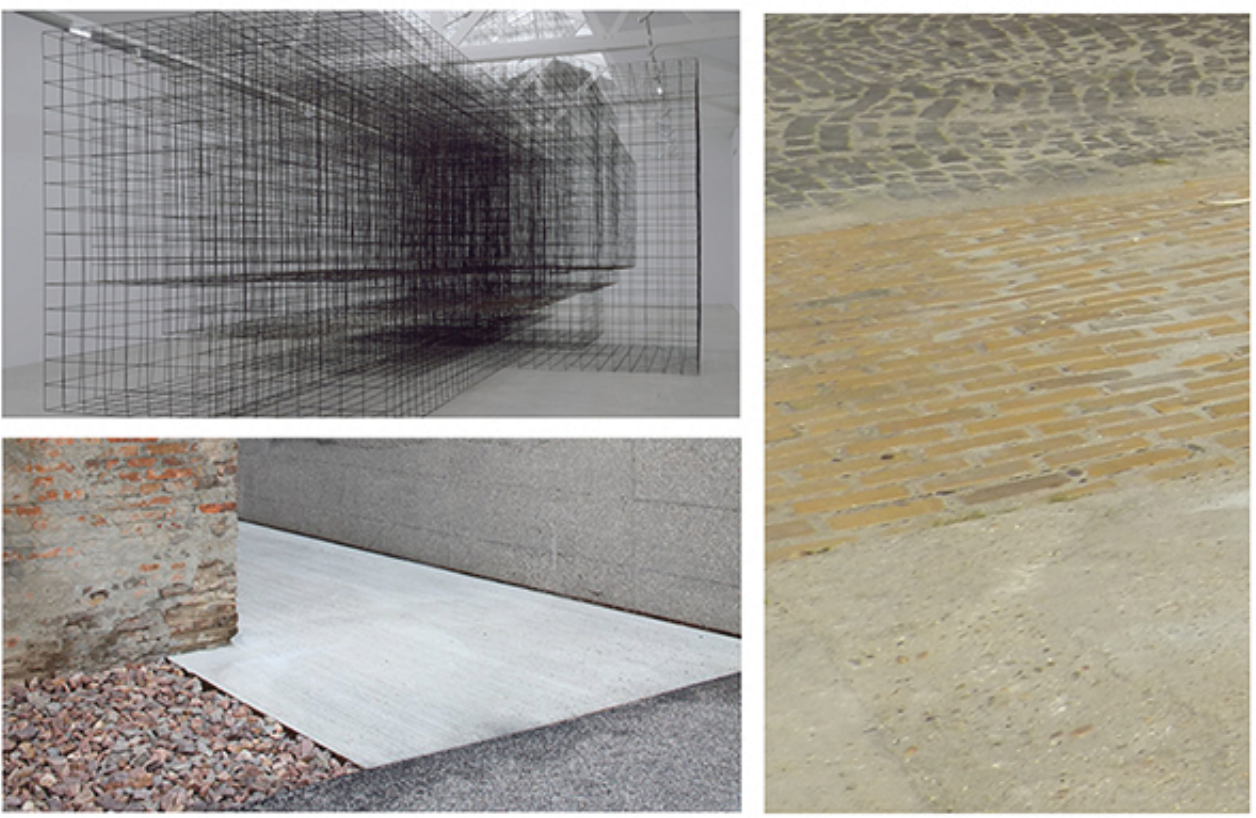

KÖLSŐ FEDETT FOGLALKOZTATÓ RÉSZ  
(definiálja a zárt részt, bejárati helyzet kinyitható ponyva elemek a meglévő burkolati rész felett)




KÖZÖSSÉGIKERT LEÜLŐKEL  
(parcellák elválasztásoknál a fel nem használt burkolati elemekből leülő felületek.)




ZÁRHATÓHÁTSÓ RÉSZ  
(használat felügyelettel, sűrű fás rész, kémény, lejáratok, vezetékek)




BELSŐ KERTEK  
magasabb és alacsonyabb részek, különböző hangulatú kertek

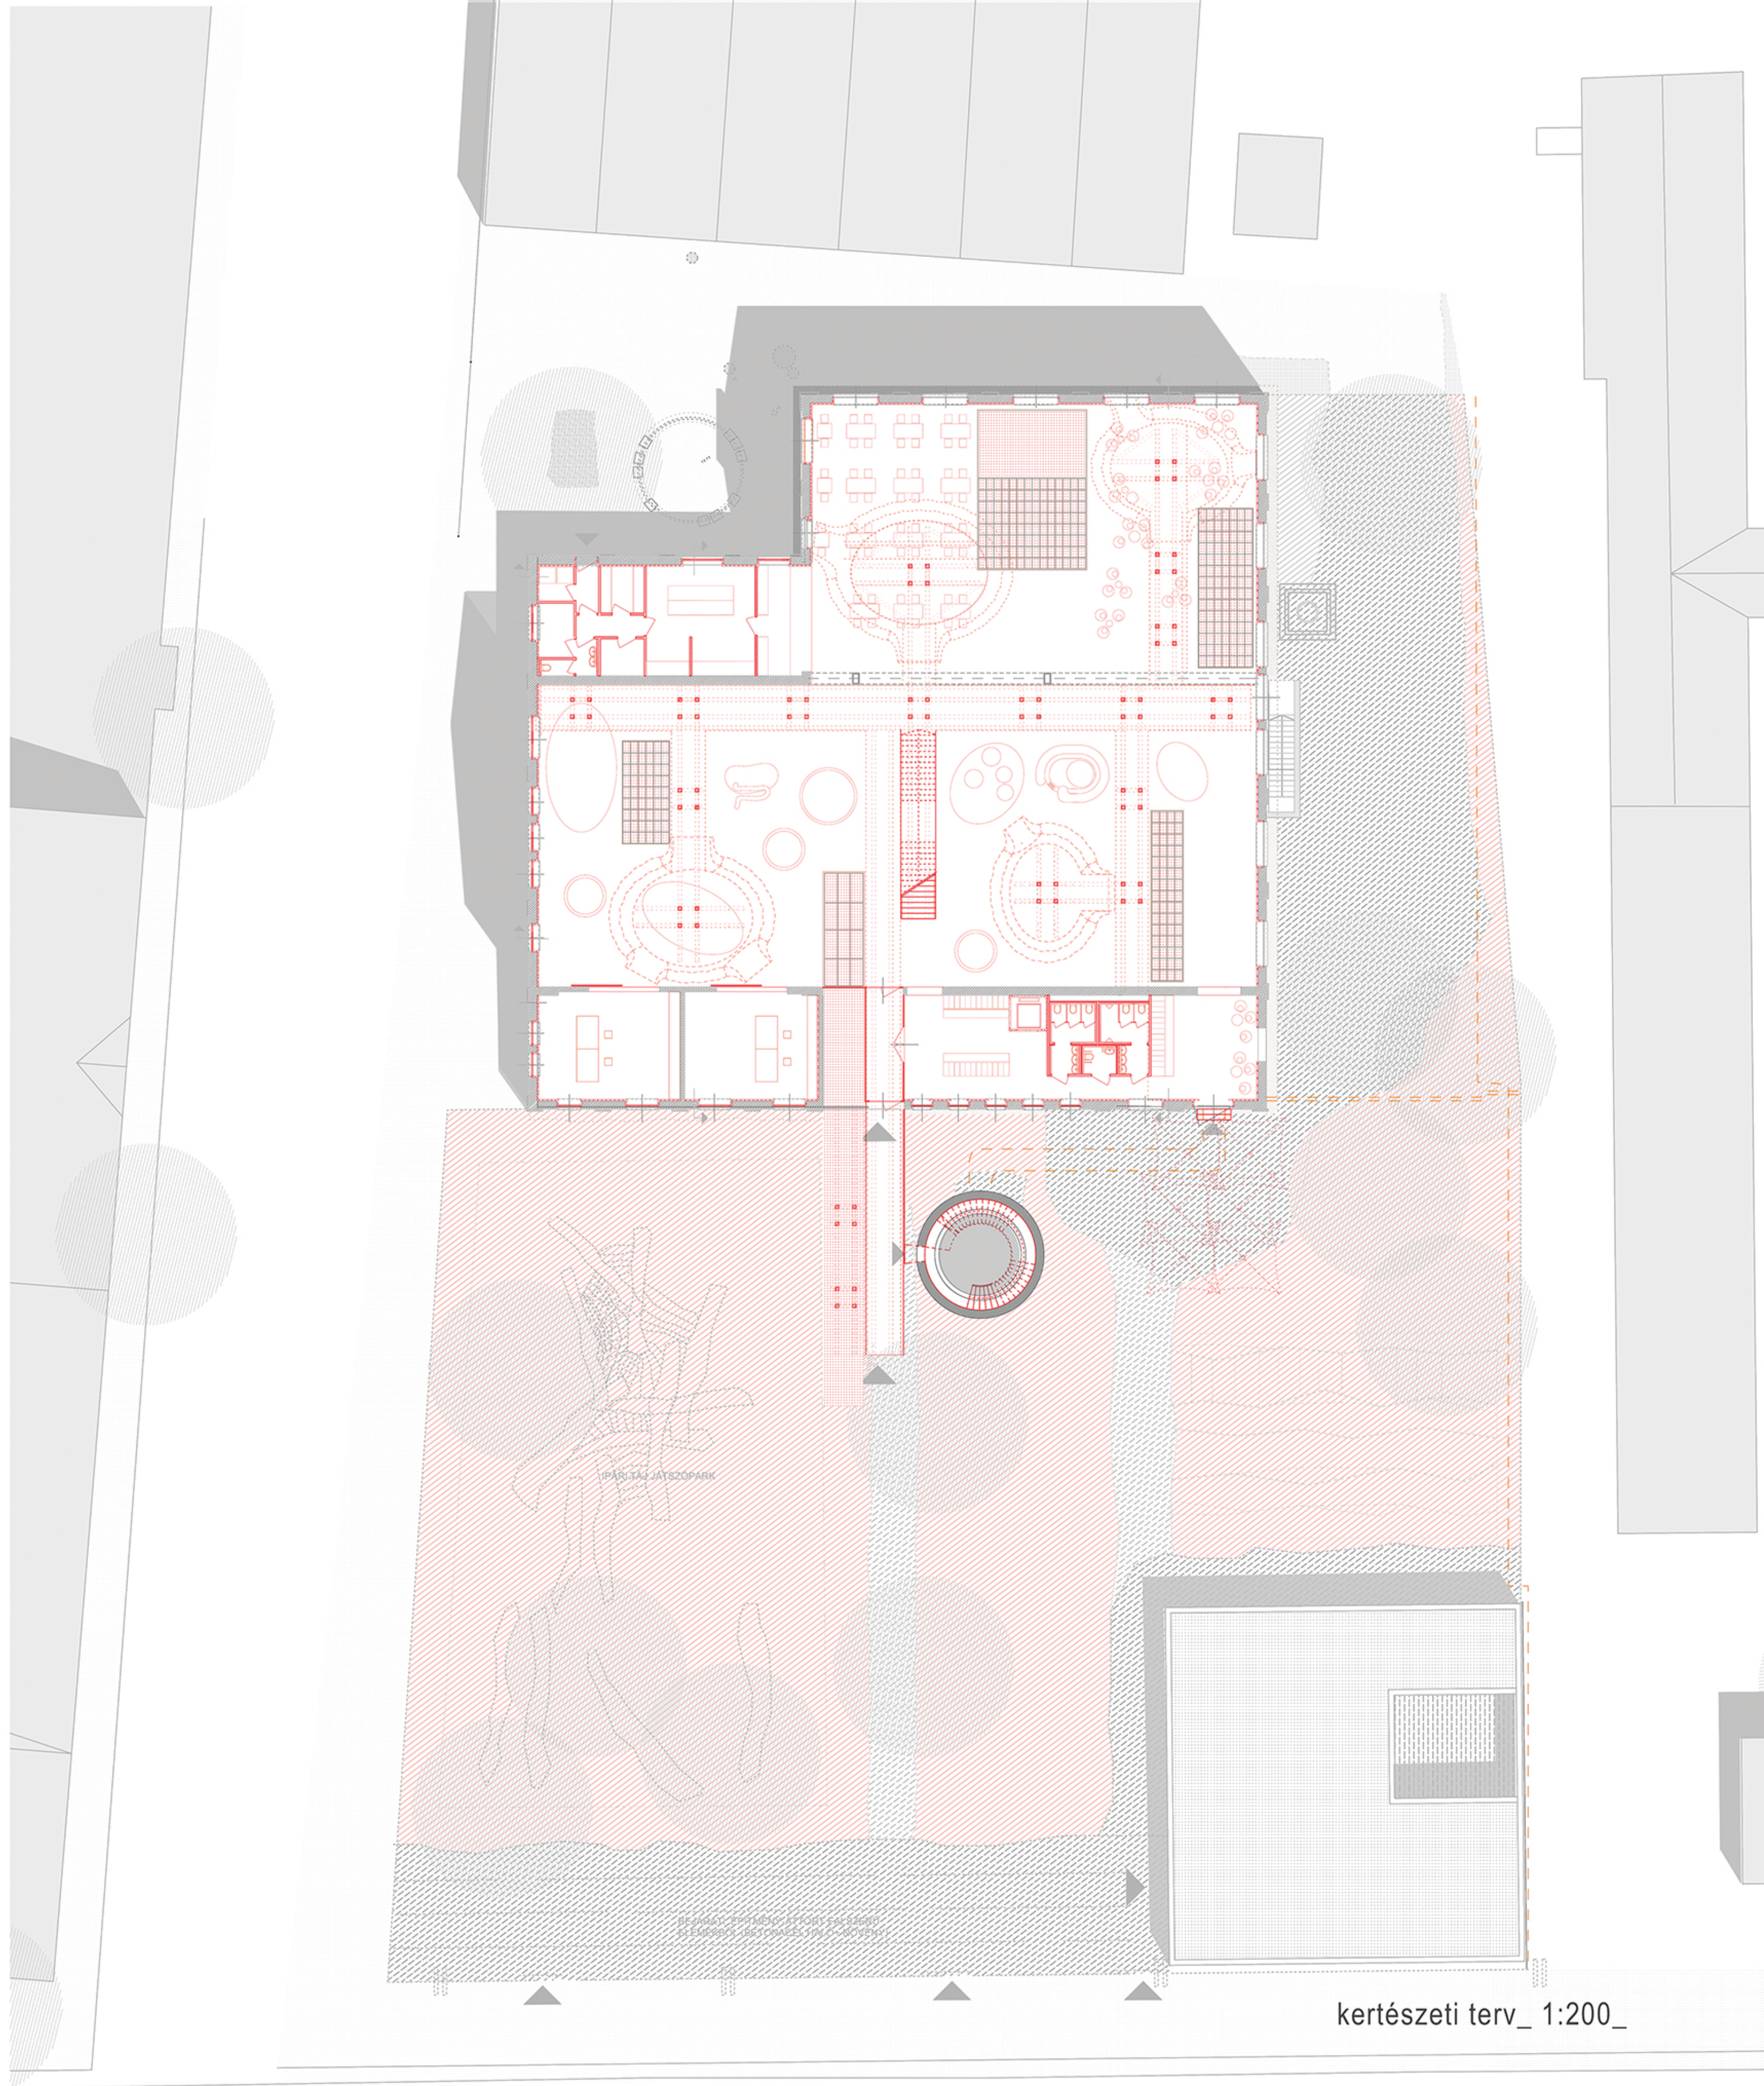

kertészeti terv\_ 1:200\_

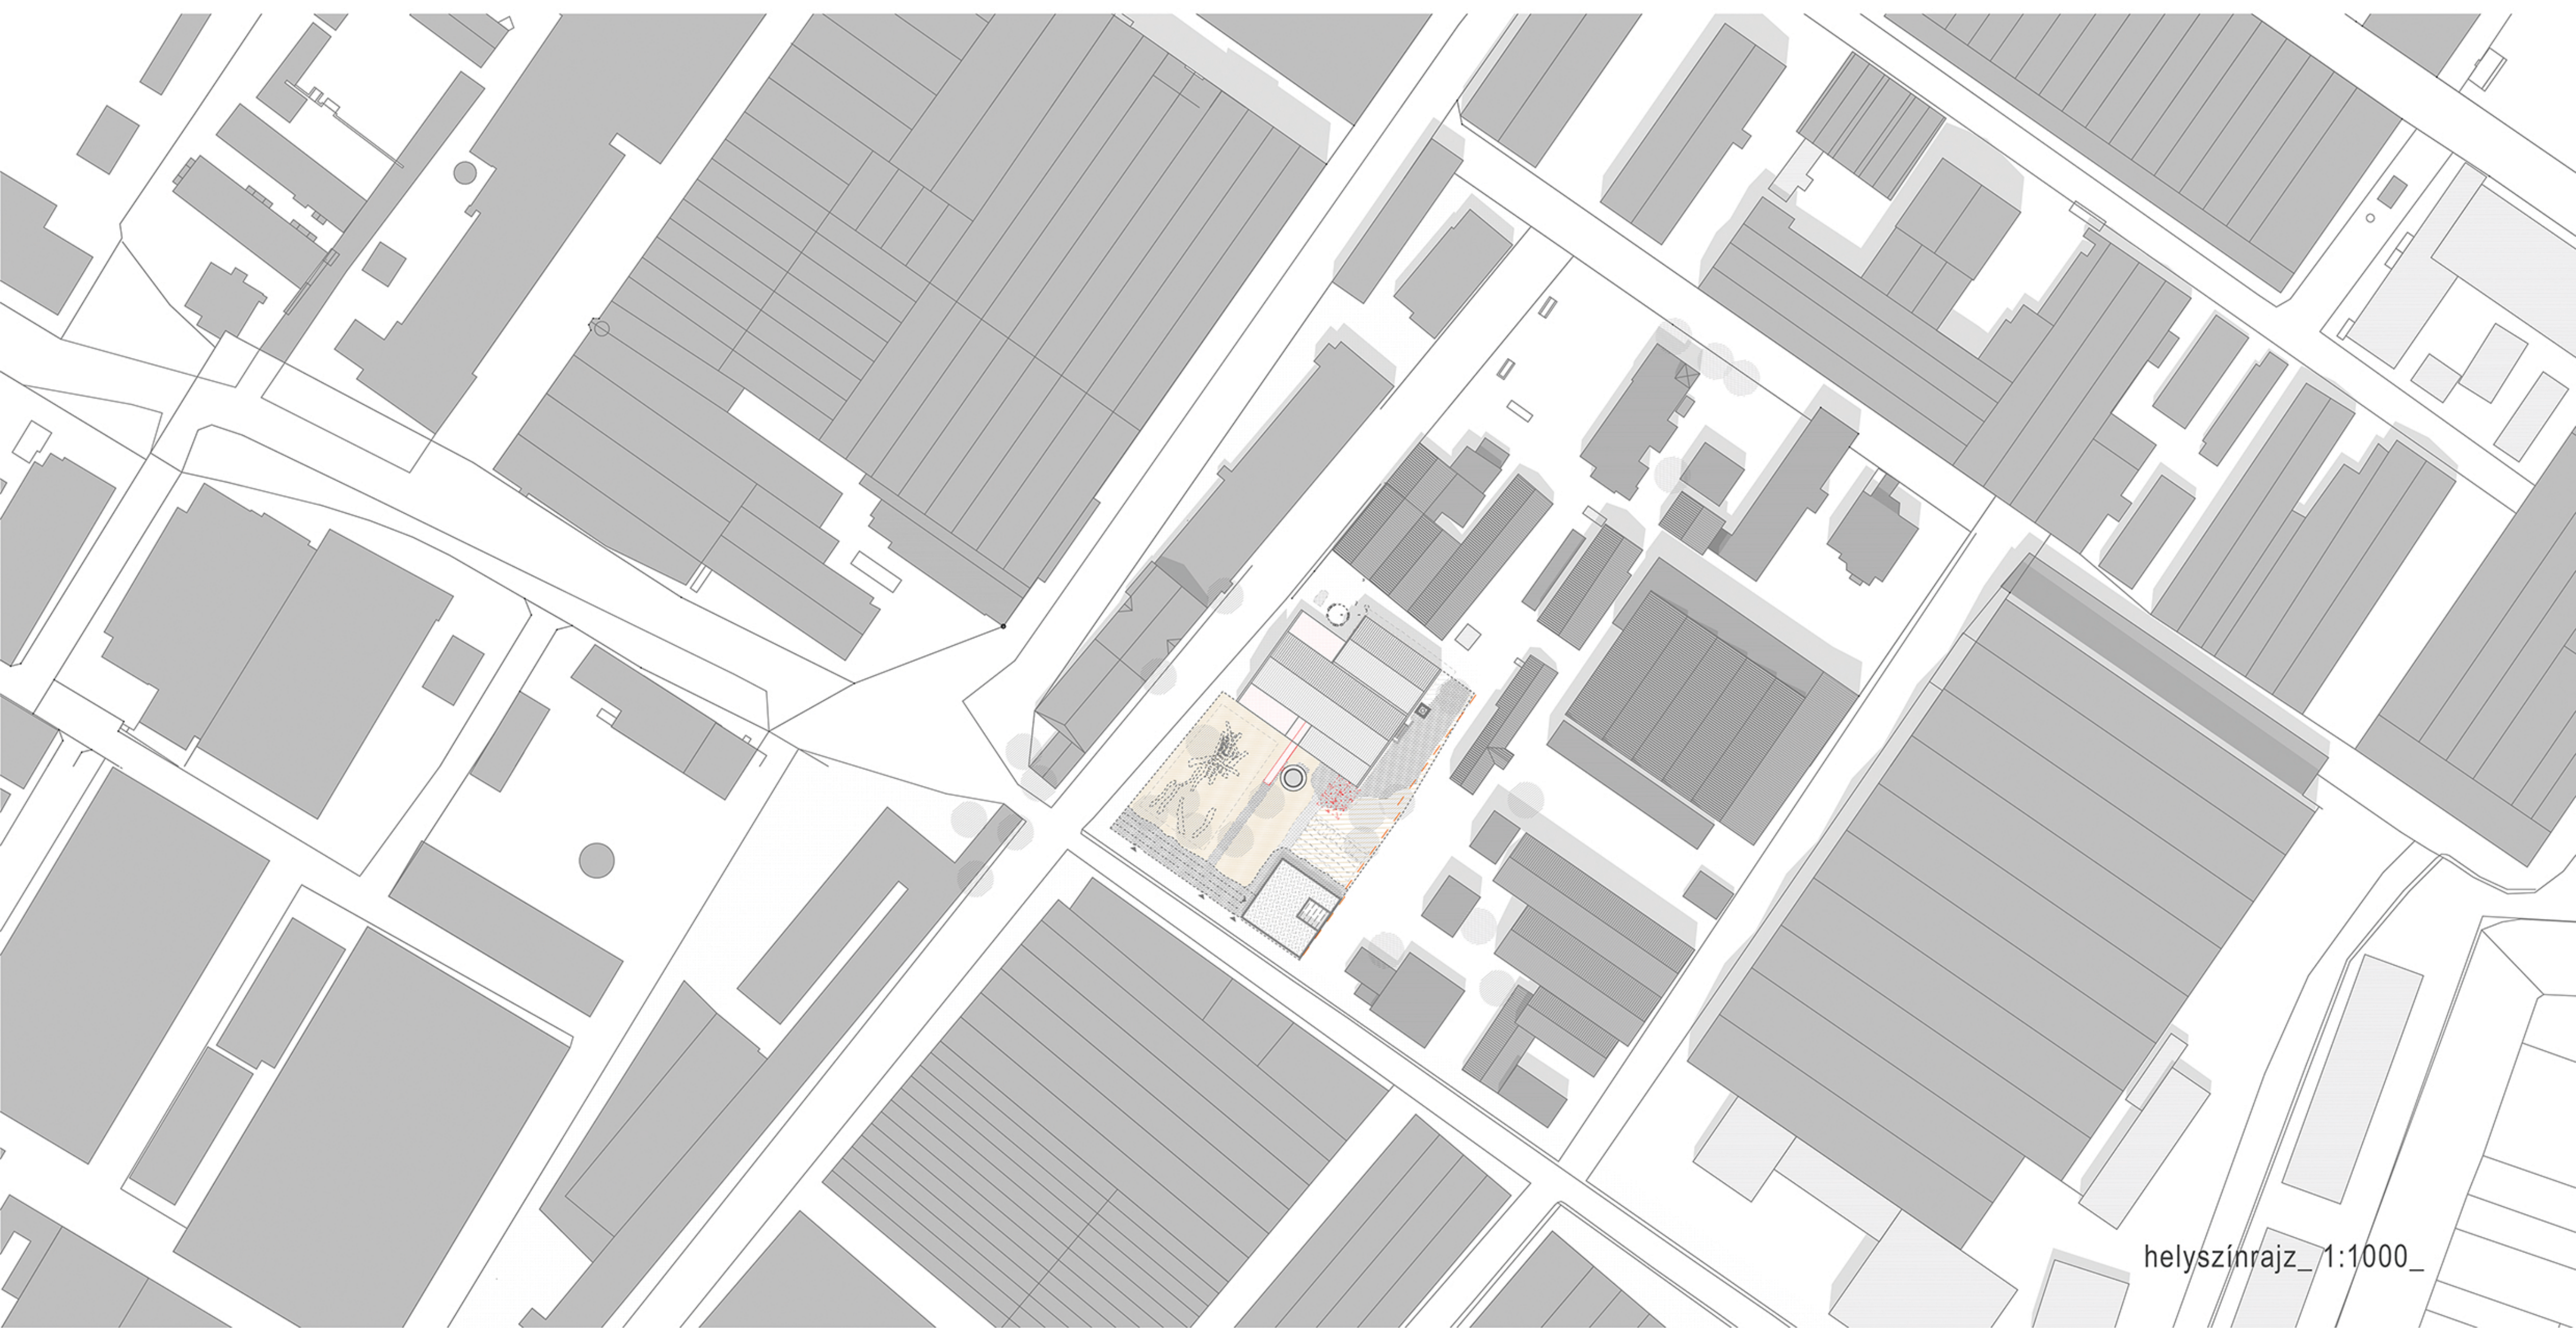

helyszínrajz\_ 1:1000\_

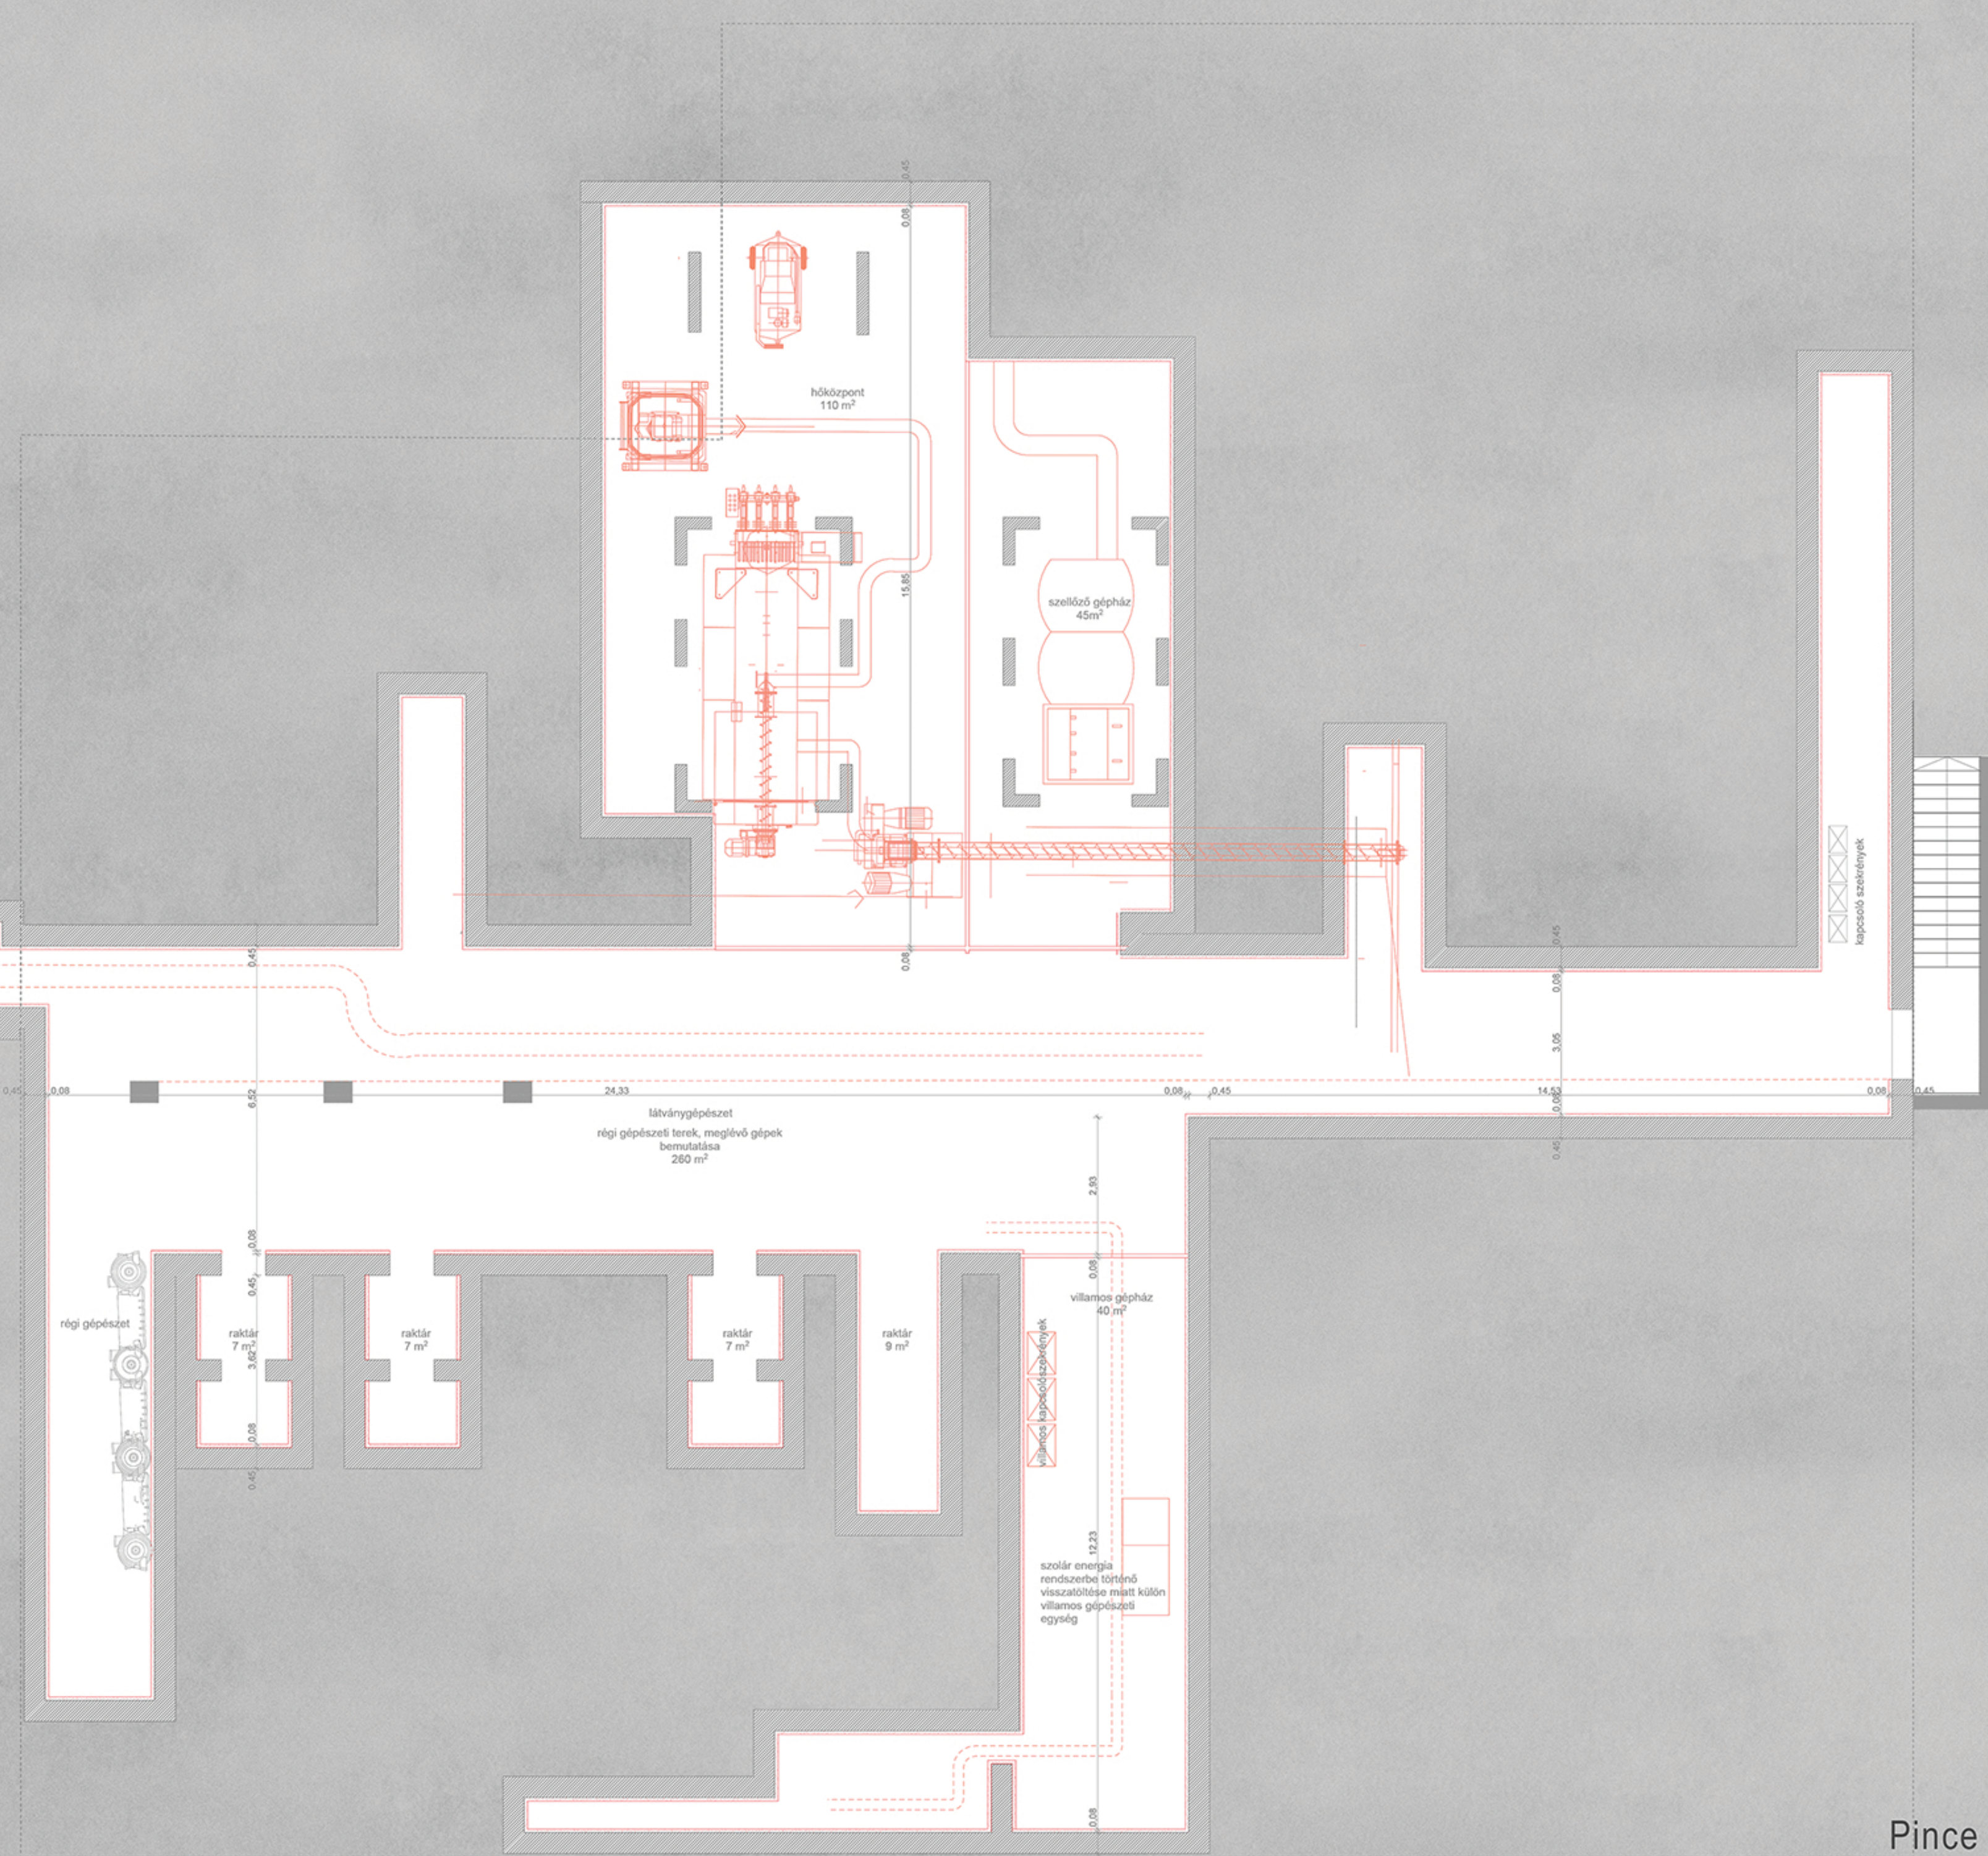

Pince szint alrajz\_ 1:100\_

