


emeleti_alaprajz_1:100_

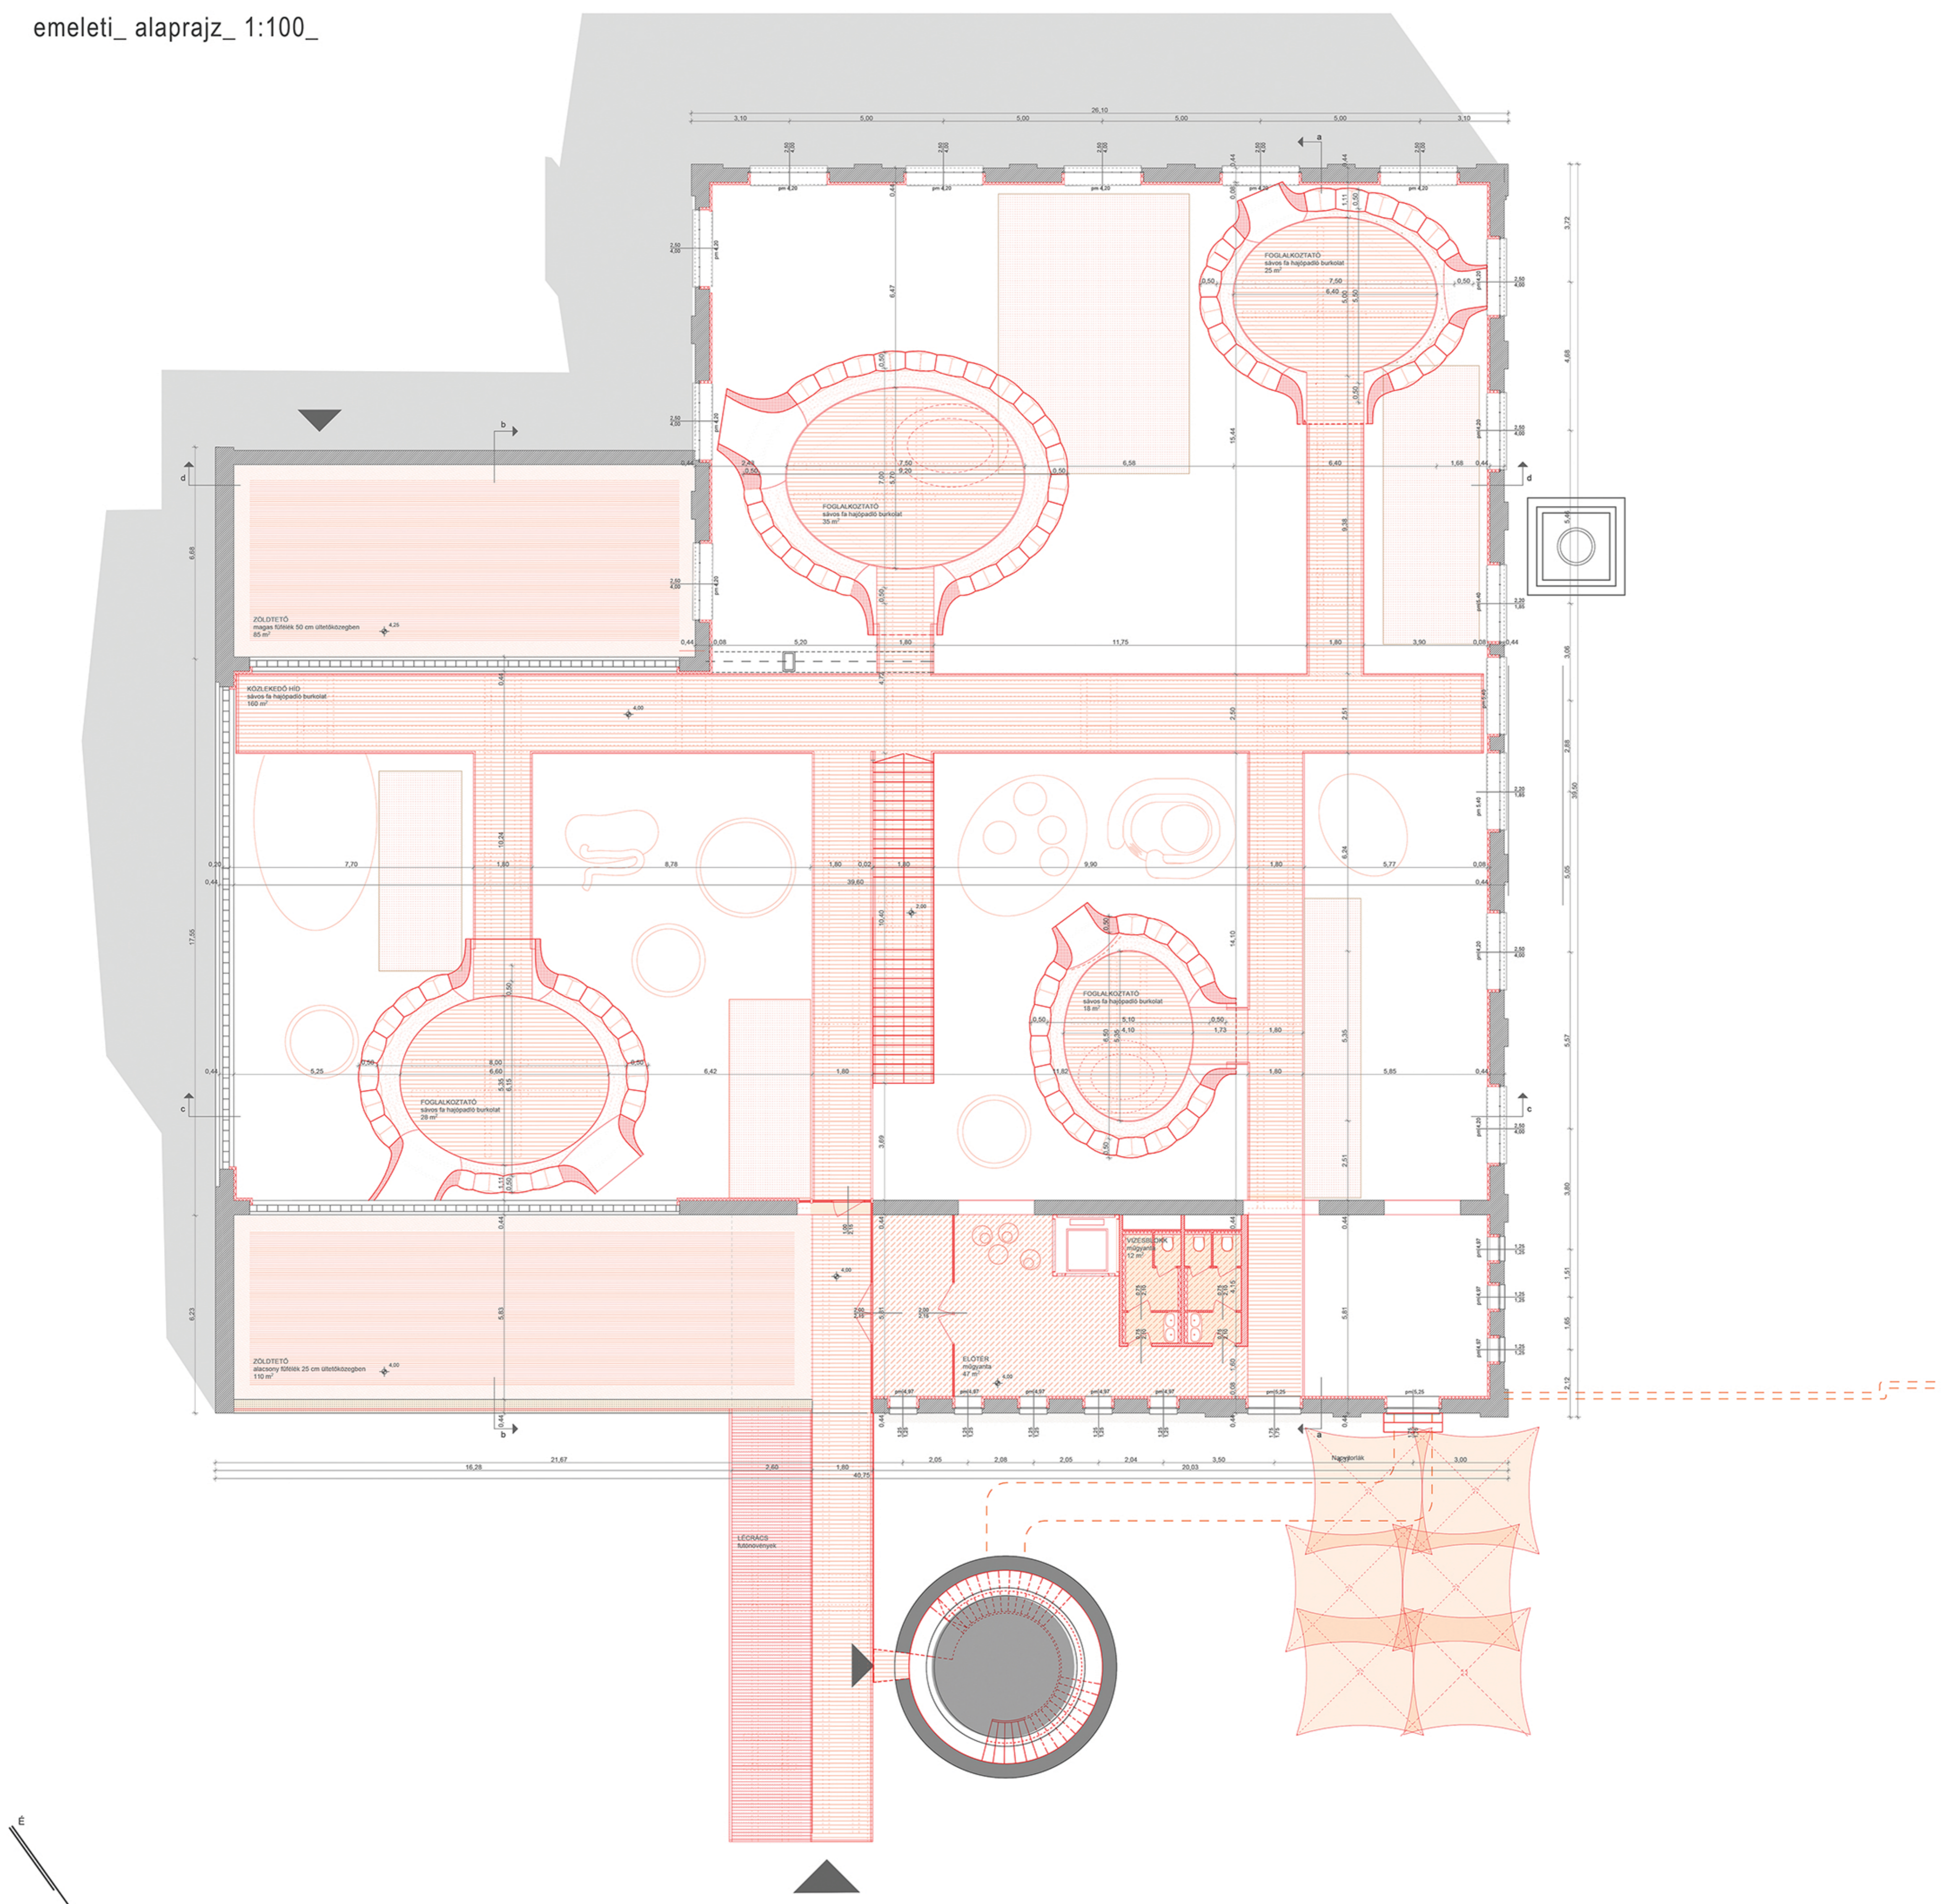

földszinti_alaprajz_1:100_

