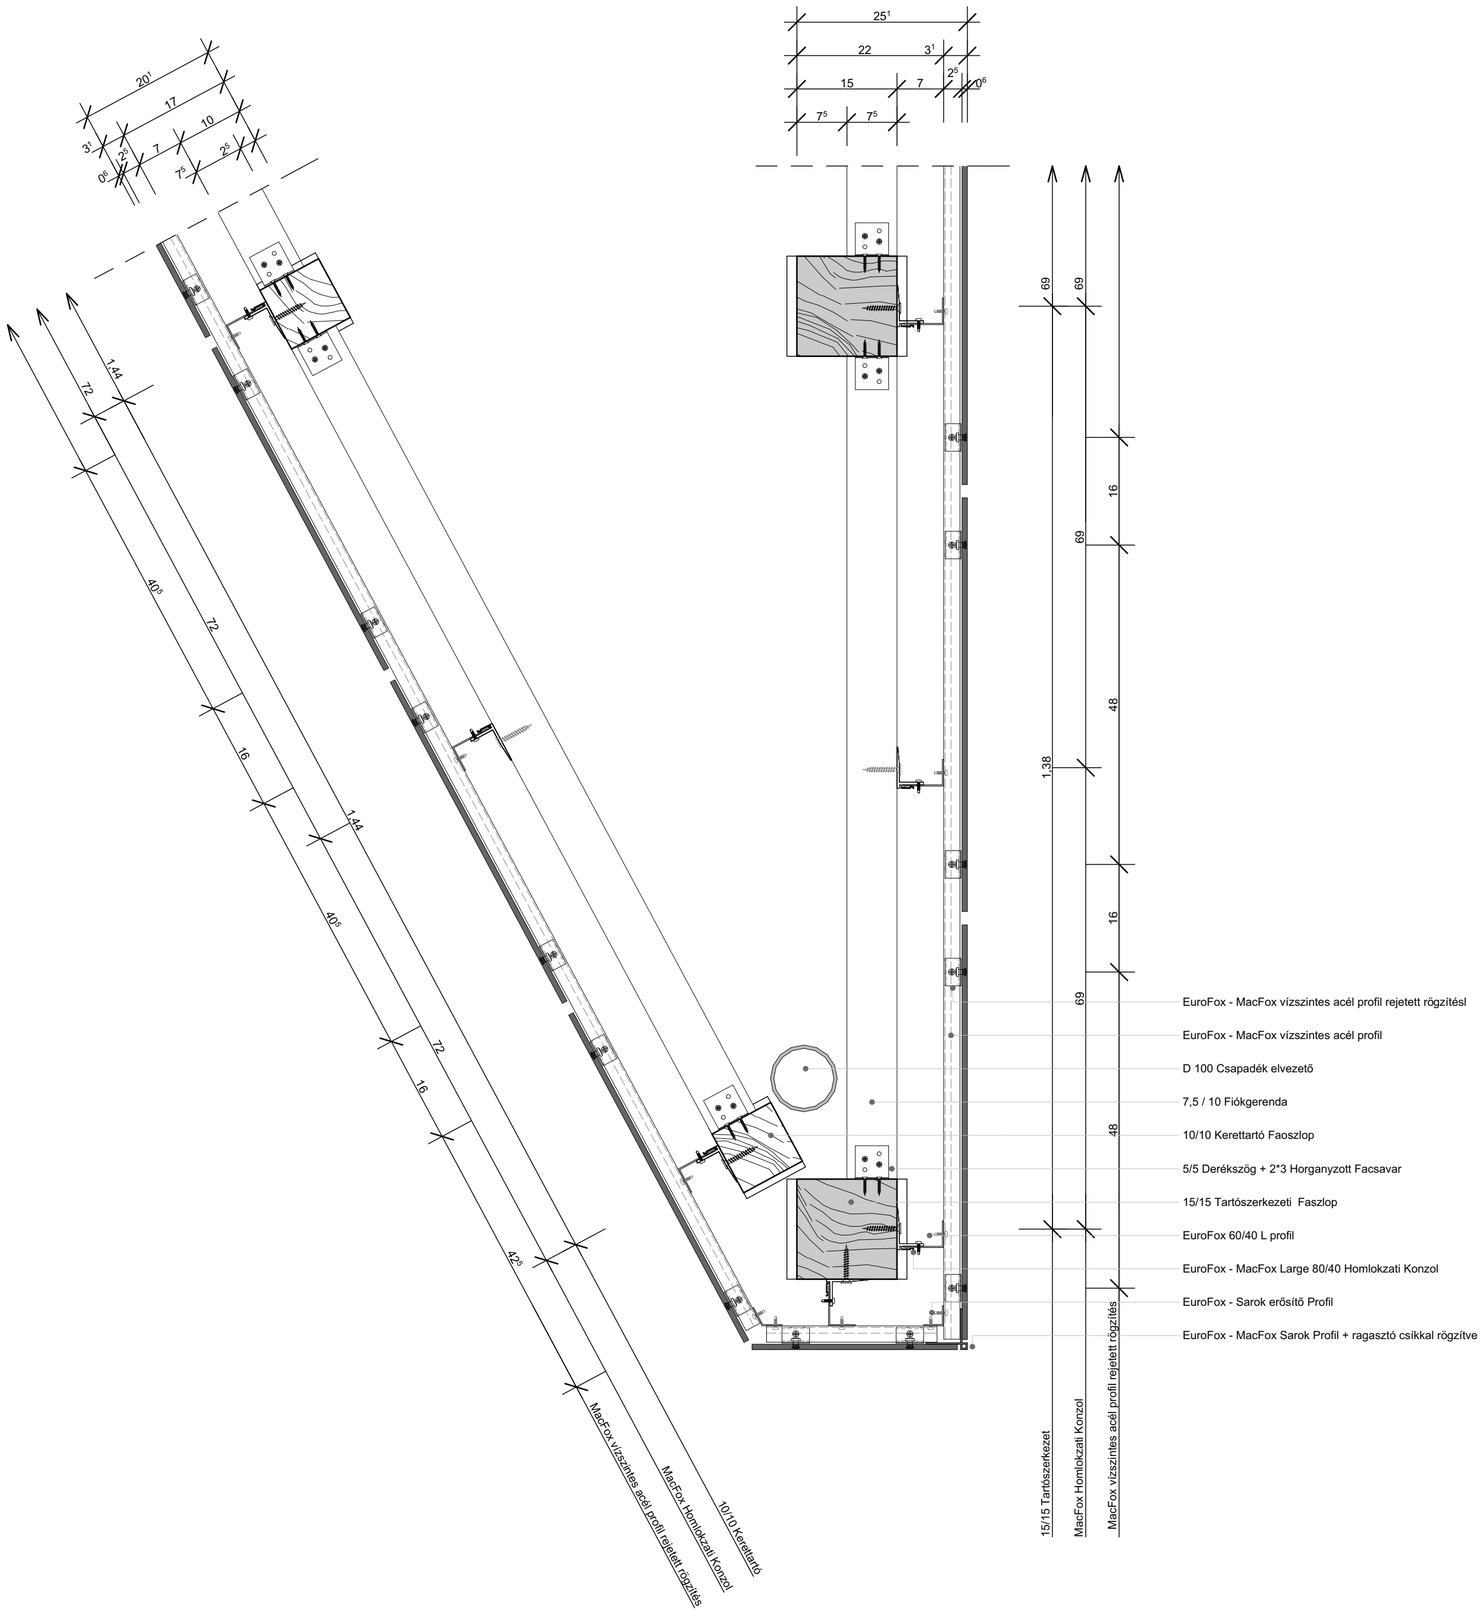

Ravatalozó, közösségi tér_Terehegy

készítette: **Bódi Gábor, Szabó Ákos, Szarvas Gábor, Trencsényi Árpád Péter**