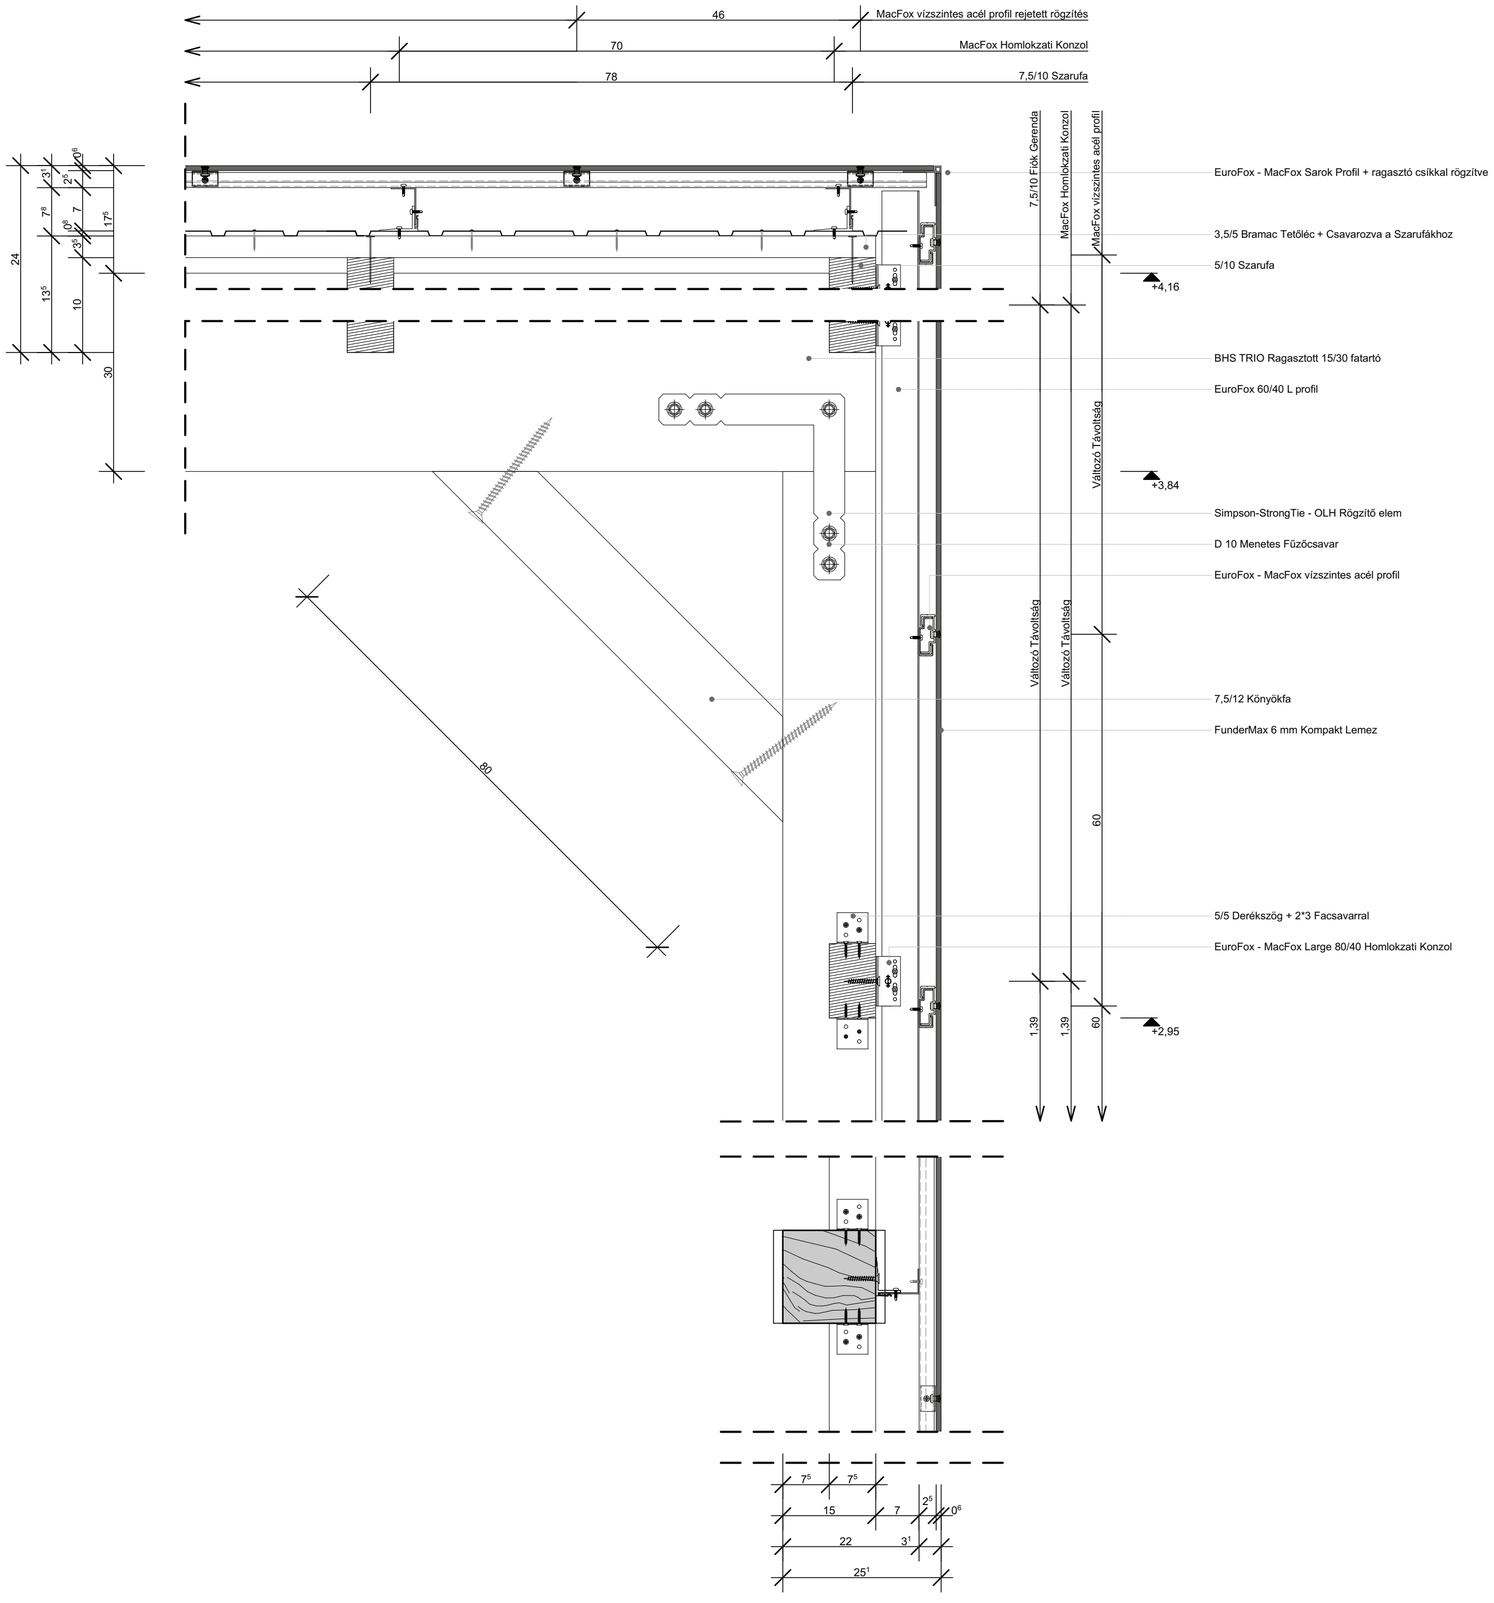
46
MacFox vízszintes acél profil rejetett rögzítés
70
MacFox Homlokzati Konzol
78
7,5/10 Szarufa
7,5/10 Fiók Gerenda
MacFox Homlokzati Konzol
MacFox vízszintes acél profil
EuroFox - MacFox Sarok Profil + ragasztó csíkkal rögzítve
3,5/5 Bramac Tetőléc + Csavarozva a Szarufákhoz
5/10 Szarufa
+4,16
BHS TRIO Ragasztott 15/30 fatartó
EuroFox 60/40 L profil
Változó Távolság
+3,84
Simpson-StrongTie - OLH Rögzítő elem
D 10 Menetes Fűzőcsavar
EuroFox - MacFox vízszintes acél profil
Változó Távolság
Változó Távolság
7,5/12 Könyökfa
FunderMax 6 mm Kompakt Lemez
60
5/5 Derékszög + 2*3 Facsavarral
EuroFox - MacFox Large 80/40 Homlokzati Konzol
1,39
1,39
60
+2,95
24
13⁵
10
30
7⁸
7
17⁵
2⁵
3¹
2⁵
0⁶
0⁸
80
7⁵
7⁵
15
7
2⁵
0⁶
22
3¹
25¹