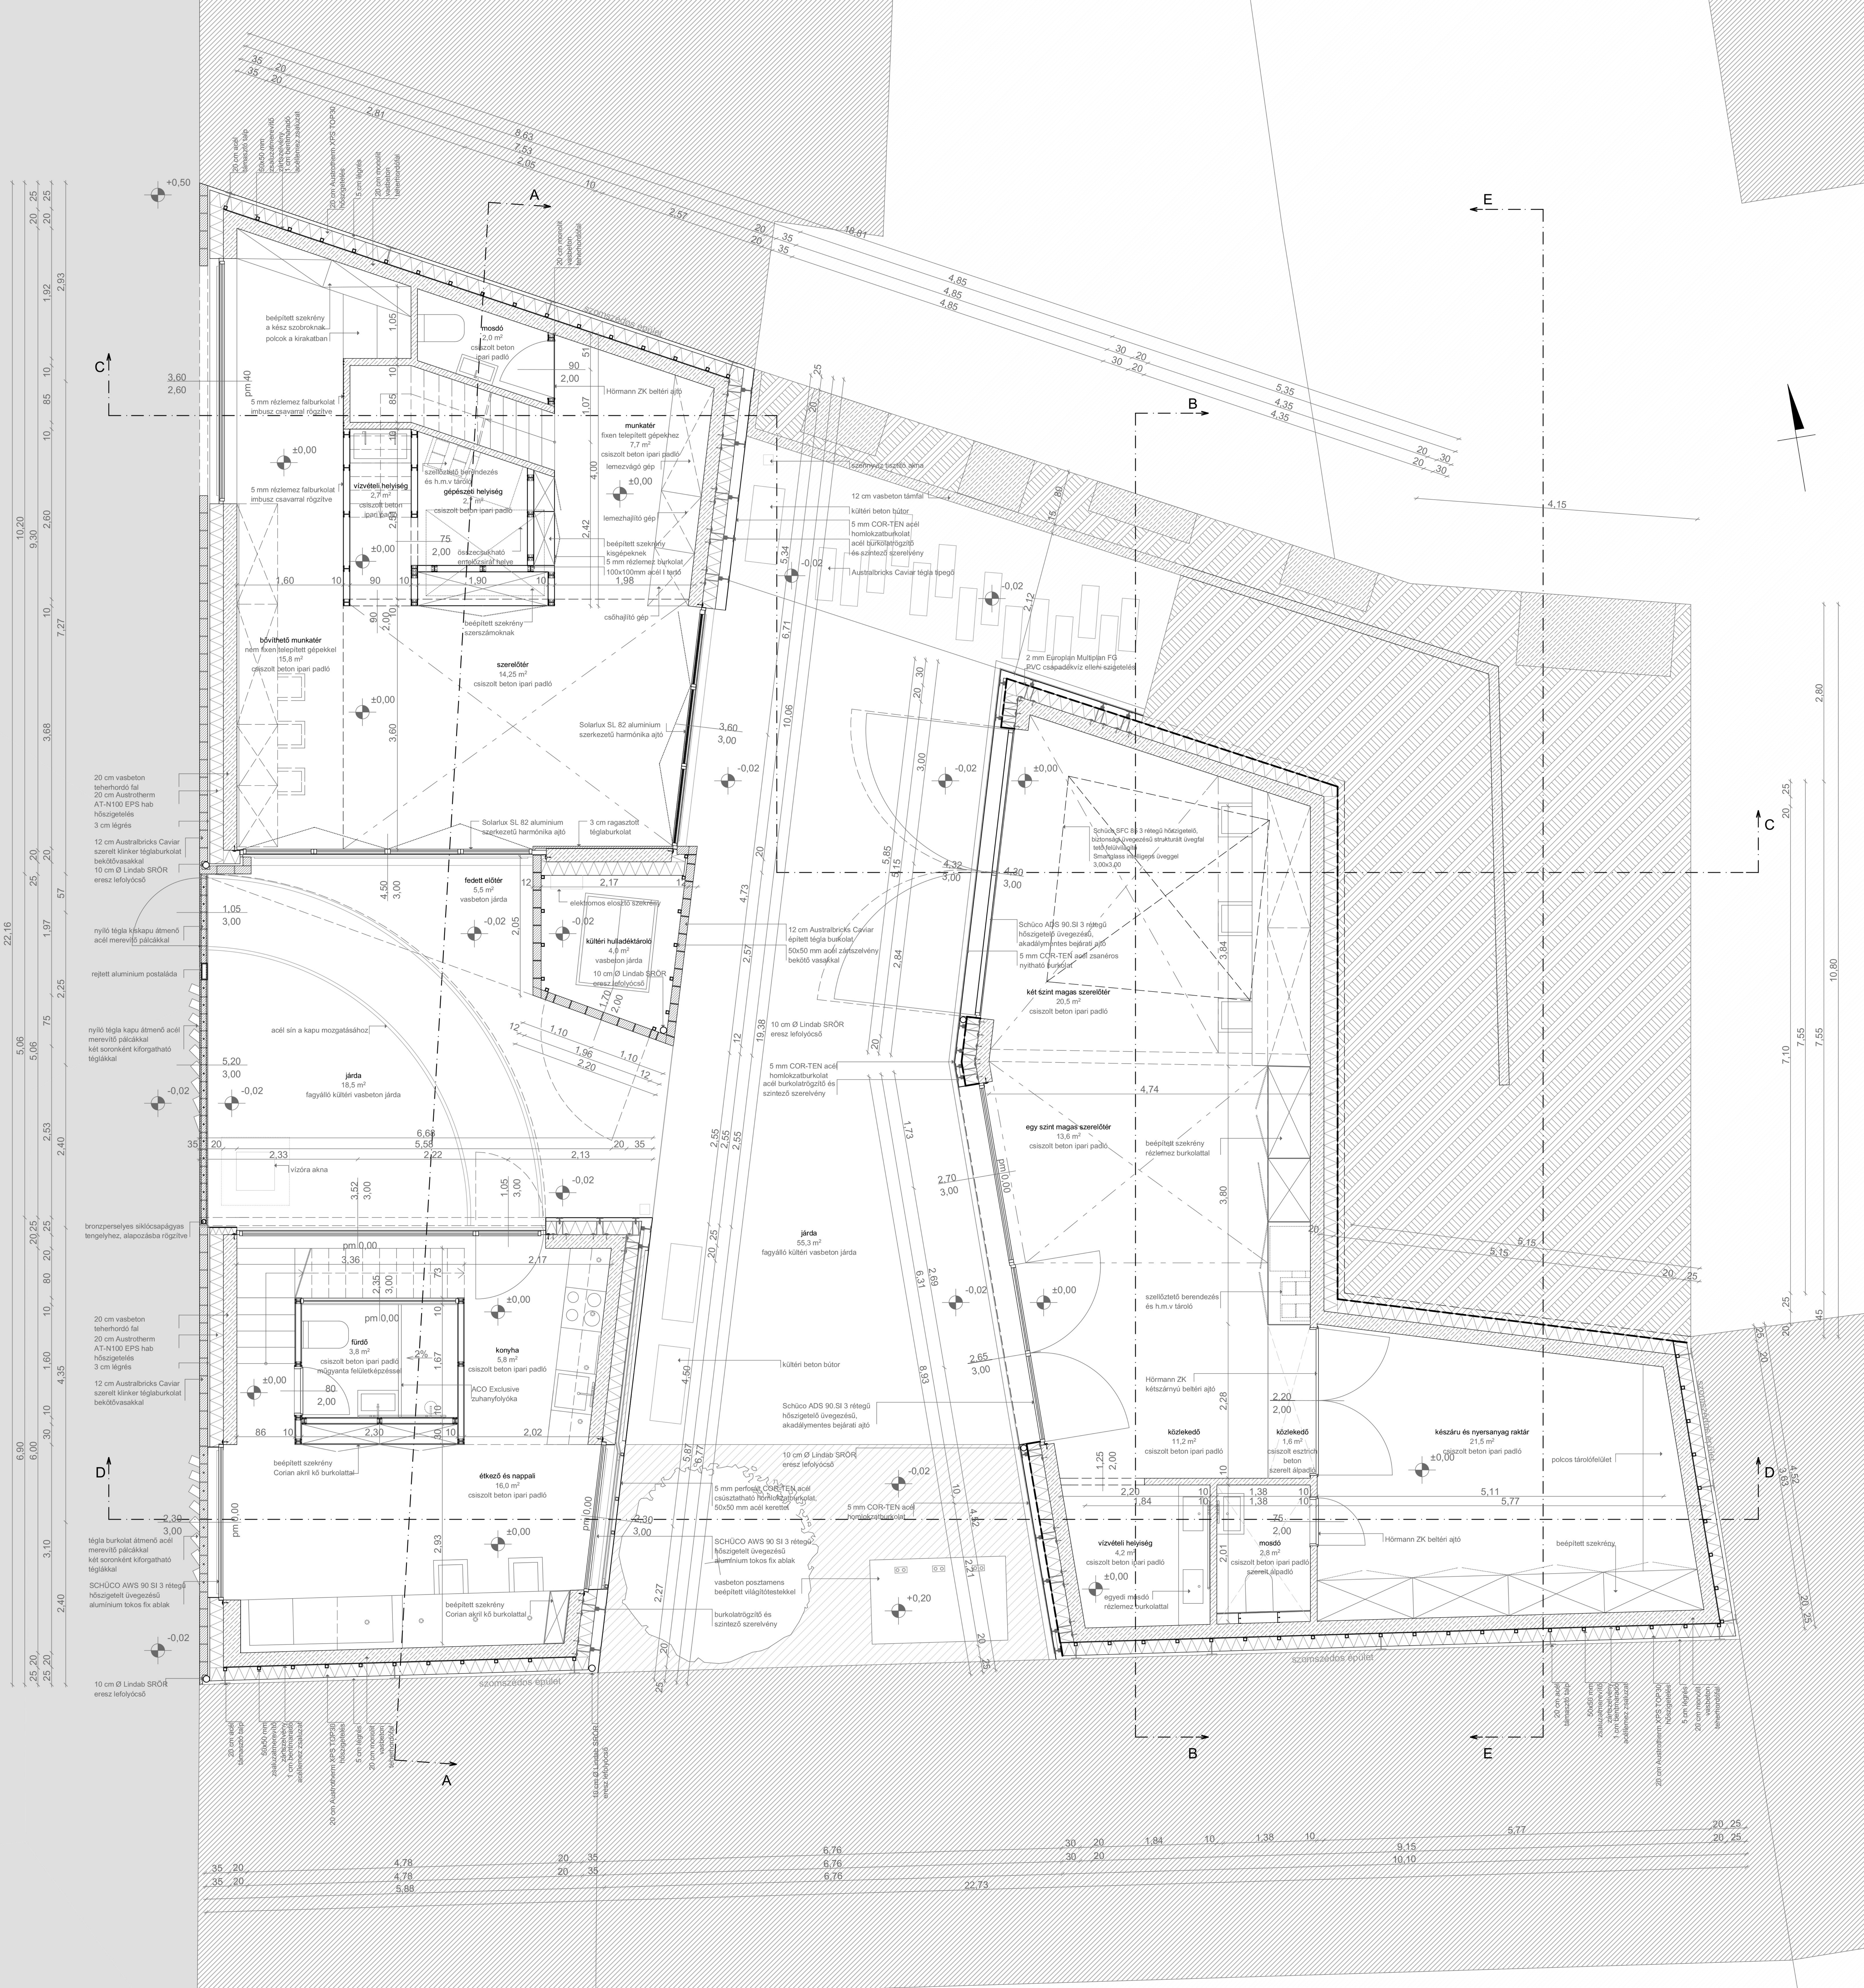
mosdó
2,0 m²
csiszolt beton ipari padló
munkatér
fixen telepített gépekhez
7,7 m²
csiszolt beton ipari padló
lemezvágó gép
lemezhajlító gép
csőhajlító gép
Hörmann ZK beltéri ajtó
beépített szekrény a kész szobroknak polcok a kirakatban
5 mm rézlemez falburkolat imbusz csavarral rögzítve
vízvételi helyiség
2,7 m²
csiszolt beton ipari padló
gépészeti helyiség
2,7 m²
csiszolt beton ipari padló
szellőztető berendezés és h.m.v tároló
összecsukható emelőszirat helye
beépített szekrény kisgépeknek
5 mm rézlemez burkolat
100x100mm acél I tartó
beépített szekrény szerszámoknak
bővíthető munkatér
nem fixen telepített gépekkel
15,8 m²
csiszolt beton ipari padló
szerelőtér
14,25 m²
csiszolt beton ipari padló
Solarlux SL 82 alumínium szerkezetű harmónika ajtó
3 cm ragasztott téglaburkolat
fedett előtér
5,5 m²
vasbeton járda
elektromos elosztó szekrény
kültéri hulladéktároló
4,0 m²
vasbeton járda
10 cm Ø Lindab SRÖR eresz lefolyócső
12 cm Australbricks Caviar épített tégla burkolat
50x50 mm acél zártszelvény bekötő vasakkal
nyíló tégla kiskapu átmenő acél merevítő pálcákkal
rejtett alumínium postaláda
nyíló tégla kapu átmenő acél merevítő pálcákkal két soronként kiforgatható téglákkal
acél sín a kapu mozgatásához
járda
18,5 m²
fagyálló kültéri vasbeton járda
vízóra akna
bronzperselyes siklócsapágyas tengelyhez, alapozásba rögzítve
20 cm vasbeton teherhordó fal
20 cm Austrotherm AT-N100 EPS hab hőszigetelés
3 cm légrés
12 cm Australbricks Caviar szerelt klinker téglaburkolat bekötővasakkal
fürdő
3,8 m²
csiszolt beton ipari padló
műgyanta felületképzéssel
konyha
5,8 m²
csiszolt beton ipari padló
ACO Exclusive zuhanyfolyóka
beépített szekrény Corian akril kő burkolattal
étkező és nappali
16,0 m²
csiszolt beton ipari padló
tégla burkolat átmenő acél merevítő pálcákkal két soronként kiforgatható téglákkal
SCHÜCO AWS 90 SI 3 rétegű hőszigetelt üvegezésű alumínium tokos fix ablak
szomszédos épület
12 cm vasbeton támfal
kültéri beton bútor
5 mm COR-TEN acél homlokzatburkolat acél burkolatrögzítő és szintező szerelvény
Australbricks Caviar tégla lépegő
2 mm Europlan Multiplan FG PVC csapadékvíz elleni szigetelés
Schüco SFC 85 3 rétegű hőszigetelő, biztonsági üvegezésű strukturált üvegfal tetőfelülvilágító
Smartglass intelligens üveggel
3,00x3,00
Schüco ADS 90.SI 3 rétegű hőszigetelt üvegezésű, akadálymentes bejárati ajtó
5 mm COR-TEN acél zsanéros nyitható burkolat
két szint magas szerelőtér
20,5 m²
csiszolt beton ipari padló
egy szint magas szerelőtér
13,6 m²
csiszolt beton ipari padló
beépített szekrény rézlemez burkolattal
szellőztető berendezés és h.m.v tároló
járda
55,3 m²
fagyálló kültéri vasbeton járda
kültéri beton bútor
5 mm COR-TEN acél homlokzatburkolat acél burkolatrögzítő és szintező szerelvény
5 mm perforált COR-TEN acél csúsztatható homlokzatburkolat, 50x50 mm acél kerettel
SCHÜCO AWS 90 SI 3 rétegű hőszigetelt üvegezésű alumínium tokos fix ablak
vasbeton posztamens beépített világítótestekkel
burkolatrögzítő és szintező szerelvény
Hörmann ZK kétszárnyú beltéri ajtó
közlekedő
11,2 m²
csiszolt beton ipari padló
közlekedő
1,6 m²
csiszolt esztrich beton szerelt álpadló
készáru és nyersanyag raktár
21,5 m²
csiszolt beton ipari padló
polcos tárolófelület
vízvételi helyiség
4,2 m²
csiszolt beton ipari padló
egyedi mosdó rézlemez burkolattal
mosdó
2,8 m²
csiszolt beton ipari padló szerelt álpadló
Hörmann ZK beltéri ajtó
beépített szekrény
20 cm acél támasztó fal
20 cm Austrotherm XPS TOP30 hőszigetelés
5 cm légrés
20 cm monolit vasbeton teherhordófal
A
B
C
D
E
+0,50
±0,00
-0,02
+0,20
22,16
22,73
10,80
6,76
4,78
5,88
5,77
9,15
10,10
18,01
8,63
7,53
4,85
5,35
4,35
4,15