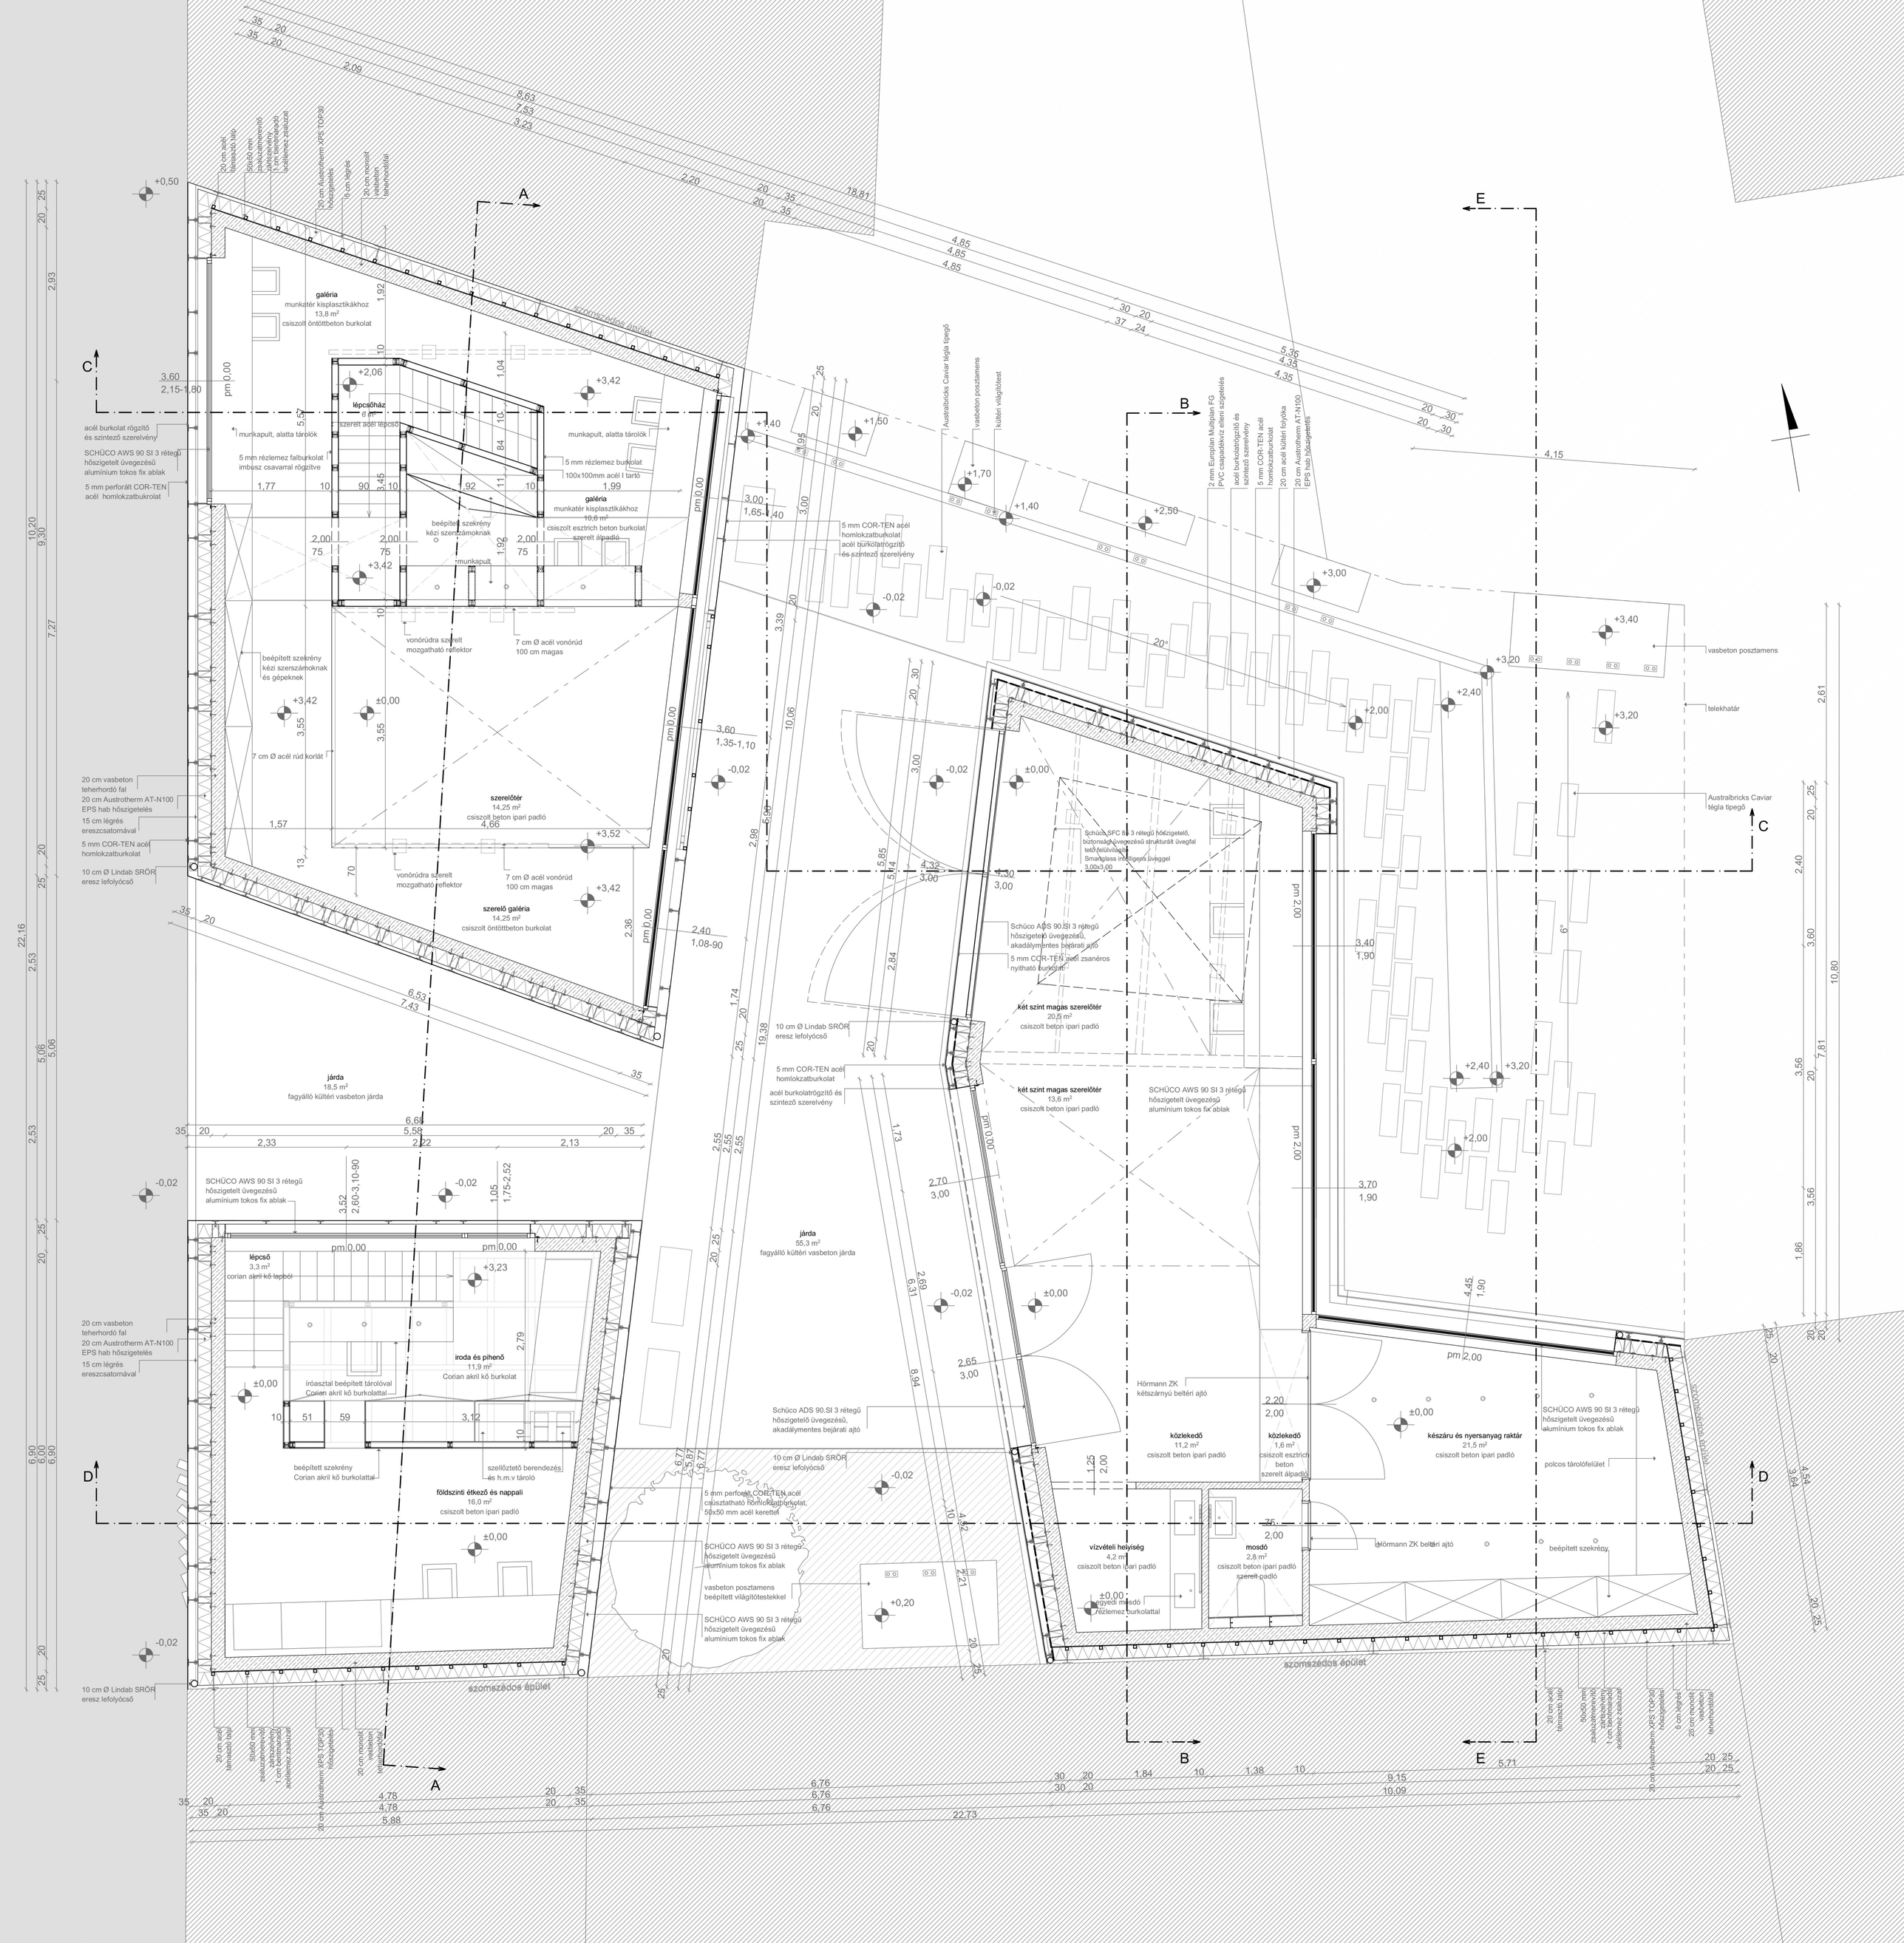

galéria
munkatér kisplasztikákhoz
13,8 m²
csiszolt öntöttbeton burkolat
lépcsőház
6 m²
szerelt acél lépcső
munkapult, alatta tárolók
5 mm rézlemez falburkolat
imbusz csavarral rögzítve
5 mm rézlemez burkolat
100x100mm acél I tartó
galéria
munkatér kisplasztikákhoz
10,6 m²
csiszolt esztrich beton burkolat
szerelt álpadló
beépített szekrény
kézi szerszámoknak
munkapult
vonórúdra szerelt
mozgatható reflektor
7 cm Ø acél vonórúd
100 cm magas
beépített szekrény
kézi szerszámoknak
és gépeknek
7 cm Ø acél rúd korlát
szerelőtér
14,25 m²
csiszolt beton ipari padló
szerelő galéria
14,25 m²
csiszolt öntöttbeton burkolat
járda
18,5 m²
fagyálló kültéri vasbeton járda
járda
55,3 m²
fagyálló kültéri vasbeton járda
lépcső
3,3 m²
corian akril kő lapból
iroda és pihenő
11,9 m²
Corian akril kő burkolat
íróasztal beépített tárolóval
Corian akril kő burkolattal
beépített szekrény
Corian akril kő burkolattal
szellőztető berendezés
és h.m.v tároló
földszinti étkező és nappali
16,0 m²
csiszolt beton ipari padló
Schüco ADS 90.SI 3 rétegű
hőszigetelő üvegezésű,
akadálymentes bejárati ajtó
10 cm Ø Lindab SRÖR
eresz lefolyócső
5 mm perforált COR-TEN acél
csúsztatható homlokzatburkolat,
50x50 mm acél kerettel
SCHÜCO AWS 90 SI 3 rétegű
hőszigetelt üvegezésű
alumínium tokos fix ablak
vasbeton posztamens
beépített világítótestekkel
Schüco SFC 8 3 rétegű hőszigetelő,
biztonsági üvegezésű strukturált üvegfal
tető felülvilágító
Smartglass intelligens üveggel
3,00x3,00
Schüco ADS 90.SI 3 rétegű
hőszigetelő üvegezésű,
akadálymentes bejárati ajtó
5 mm COR-TEN acél zsanéros
nyitható burkolat
két szint magas szerelőtér
20,5 m²
csiszolt beton ipari padló
két szint magas szerelőtér
13,6 m²
csiszolt beton ipari padló
Hörmann ZK
kétszárnyú beltéri ajtó
közlekedő
11,2 m²
csiszolt beton ipari padló
közlekedő
1,6 m²
csiszolt esztrich
beton
szerelt álpadló
vízvételi helyiség
4,2 m²
csiszolt beton ipari padló
mosdó
2,8 m²
csiszolt beton ipari padló
szerelt padló
egyedi mosdó
rézlemez burkolattal
Hörmann ZK beltéri ajtó
készáru és nyersanyag raktár
21,5 m²
csiszolt beton ipari padló
polcos tárolófelület
beépített szekrény
szomszédos épület
vasbeton posztamens
telekhatár
Australbricks Caviar
tégla tipegő
20 cm vasbeton
teherhordó fal
20 cm Austrotherm AT-N100
EPS hab hőszigetelés
15 cm légrés
ereszcsatornával
5 mm COR-TEN acél
homlokzatburkolat
10 cm Ø Lindab SRÖR
eresz lefolyócső
acél burkolat rögzítő
és szintező szerelvény
SCHÜCO AWS 90 SI 3 rétegű
hőszigetelt üvegezésű
alumínium tokos fix ablak
5 mm perforált COR-TEN
acél homlokzatbukrolat