


telekhatár

telekhatár



utcai telekhatár

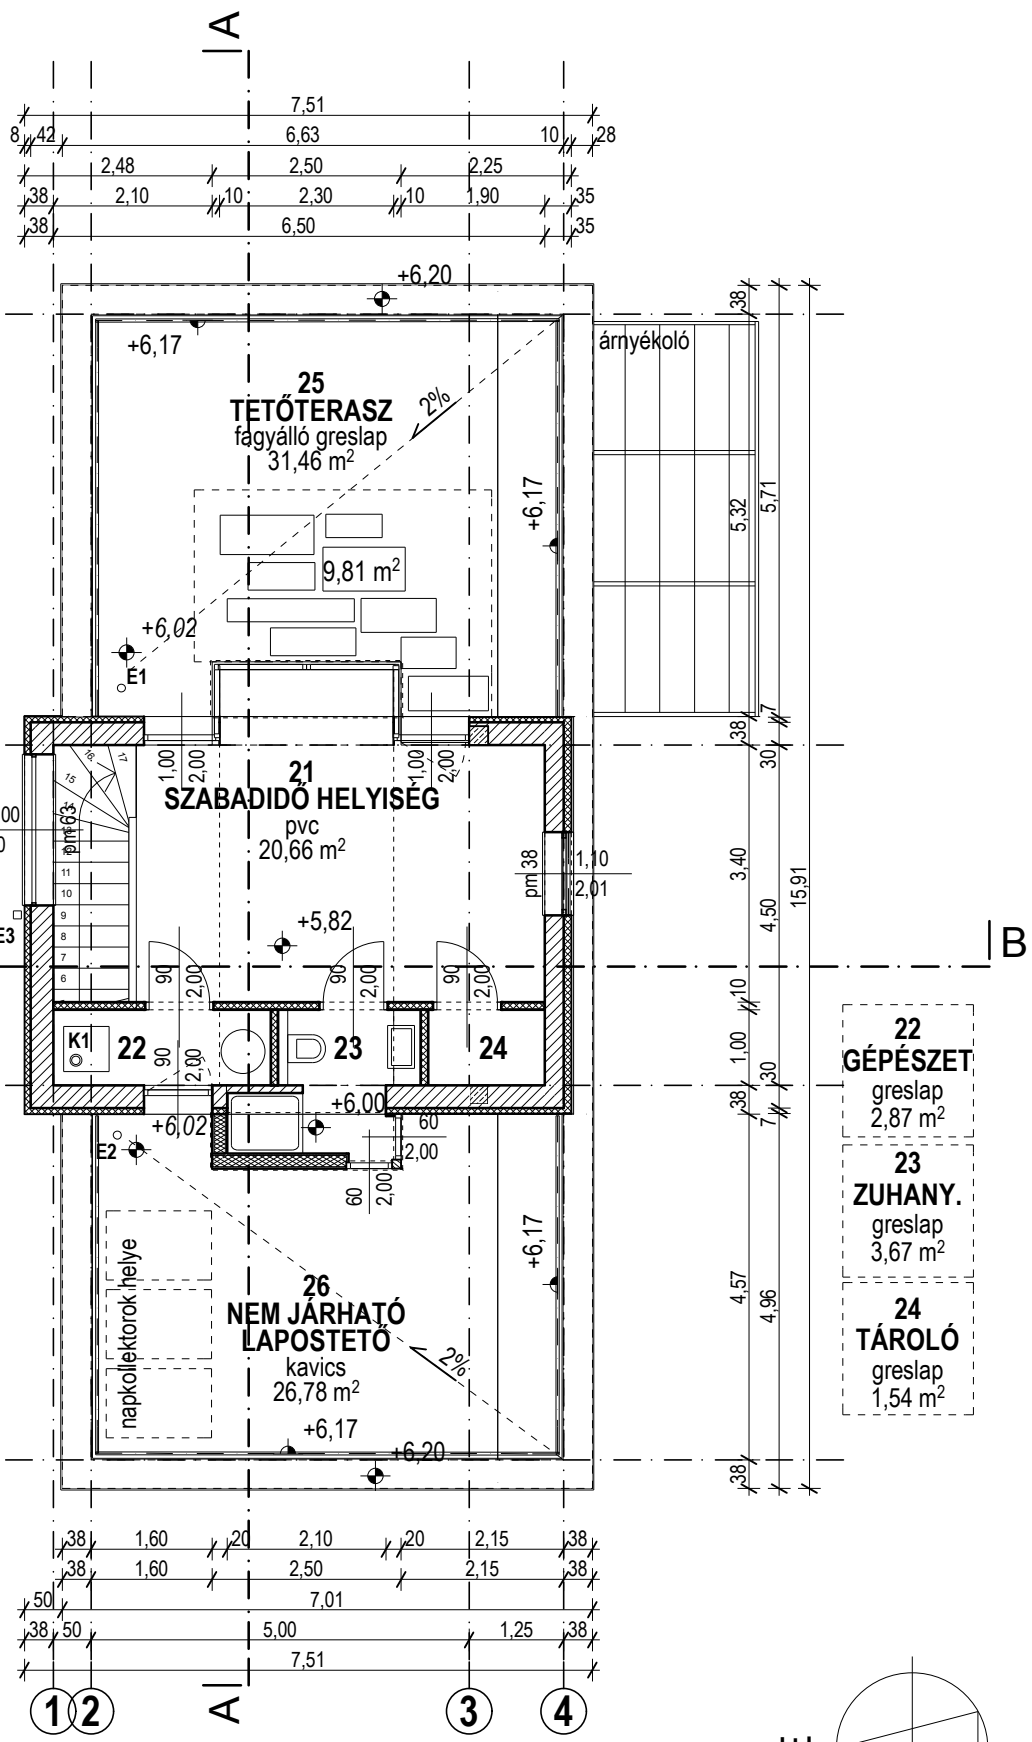