Aquaticum ötletpályázat - 2015

01

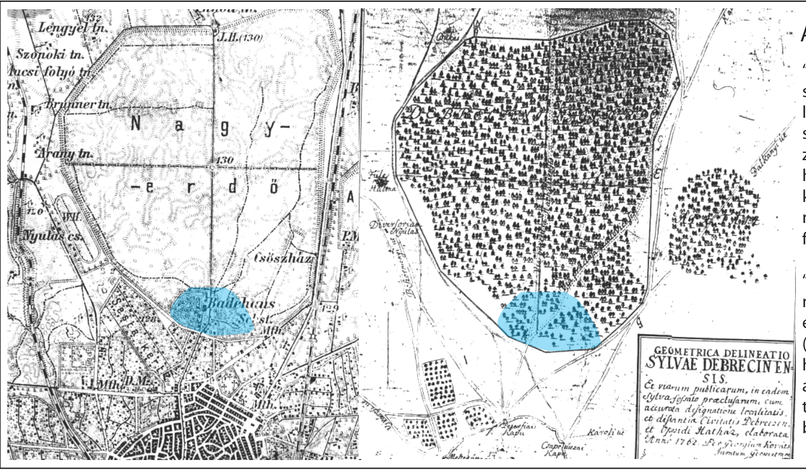

A Nagyerdő Debrecenben

"Az 1745-től széles árokkal kerített, zömmel tölgyes erdő a XVIII. század végére a városlakók kedvelt sétahelye lett. A belső város levegője a meleg nyári napokon kellemetlenül poros volt és sem víz, sem fás parkok nem enyhítették a száraz meleget. Ezzel szemben jelentett igazi felüdülést az erdő fái közötti tiszta, hűvös, erdei levegő. Bizonyára ez magyarázza, hogy a városközeli kies tölgyesbe egyre gyakrabban kirándult a város népe, és mind nagyobb igény mutatkozott az egyszerű erdei séta mellett másfajta szórakozásra is..."

"A Nagyerdőben, a déli kaputól nem messze, az udvari kamara mérnökei által 1824-ben elkészített tervek szerint 1826 őszére építette fel a Nagyerdei Fürdőházat Povolny Ferenc építőmester. (...) Az intézményt egészen a XX. század közepéig bérbe adás útján hasznosította Debrecen szabad királyi város "közönsége". A város az anyagi érdekeltségének megfelelően mind több borméréses, táncos, zenés mulatságot engedélyezett, sőt szorgalmazott is benne és körötte az erdei sétányokon."

FÜRDŐ A NAGYERDŐBEN

JELENLEGI ÁLLAPOT

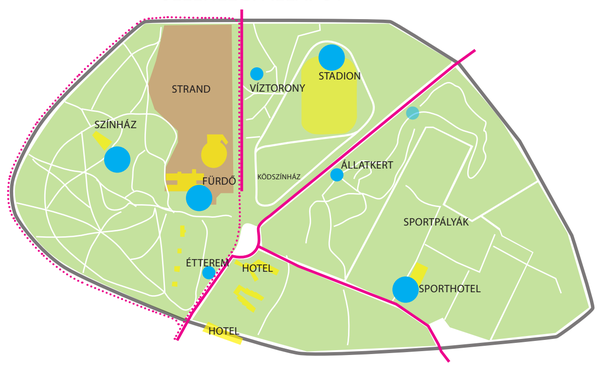

TERVEZETT ÁLLAPOT

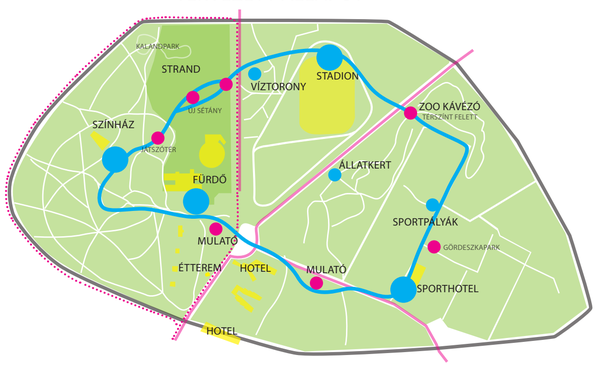

ZÁRT SZELETEK A PARKON BELÜL

NEM BEJÁRHATÓ

NINCS KAPCSOLAT

KÖRBEJÁRHATÓSÁG A PARKON BELÜL

ÚJ FUNKCIÓK

ÚJ NAGYERDŐ

INTEGRÁLÁS

KAPCSOLÁS - BEILLESZKEDÉS - HÍD

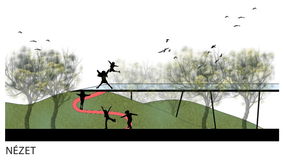
NÉZET

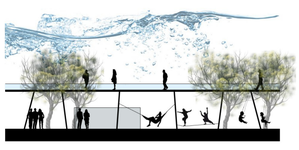

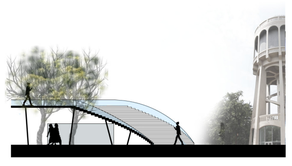

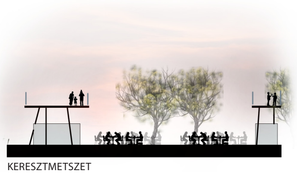
KERESZTMETSZET

ÉVES PROGRAM-NAPTÁR

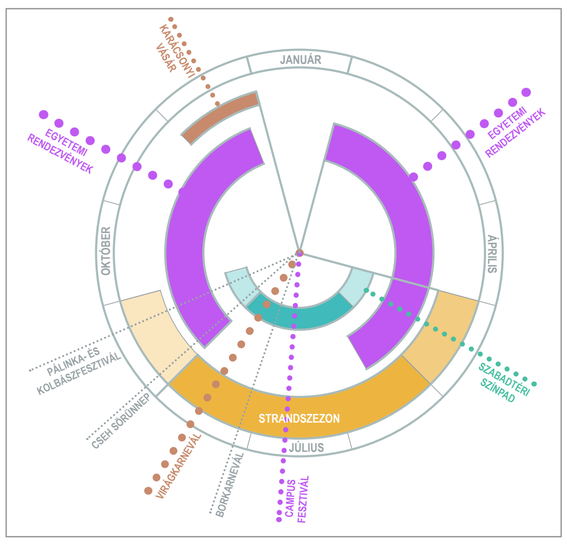

KÉTIDEJŰ HASZNÁLAT

NAPPAL STRAND BÜFÉK

ÉJSZAKA BELSŐ SÉTÁNY

ÁTNÉZETI HELYSZÍNRAJZ 1:2000

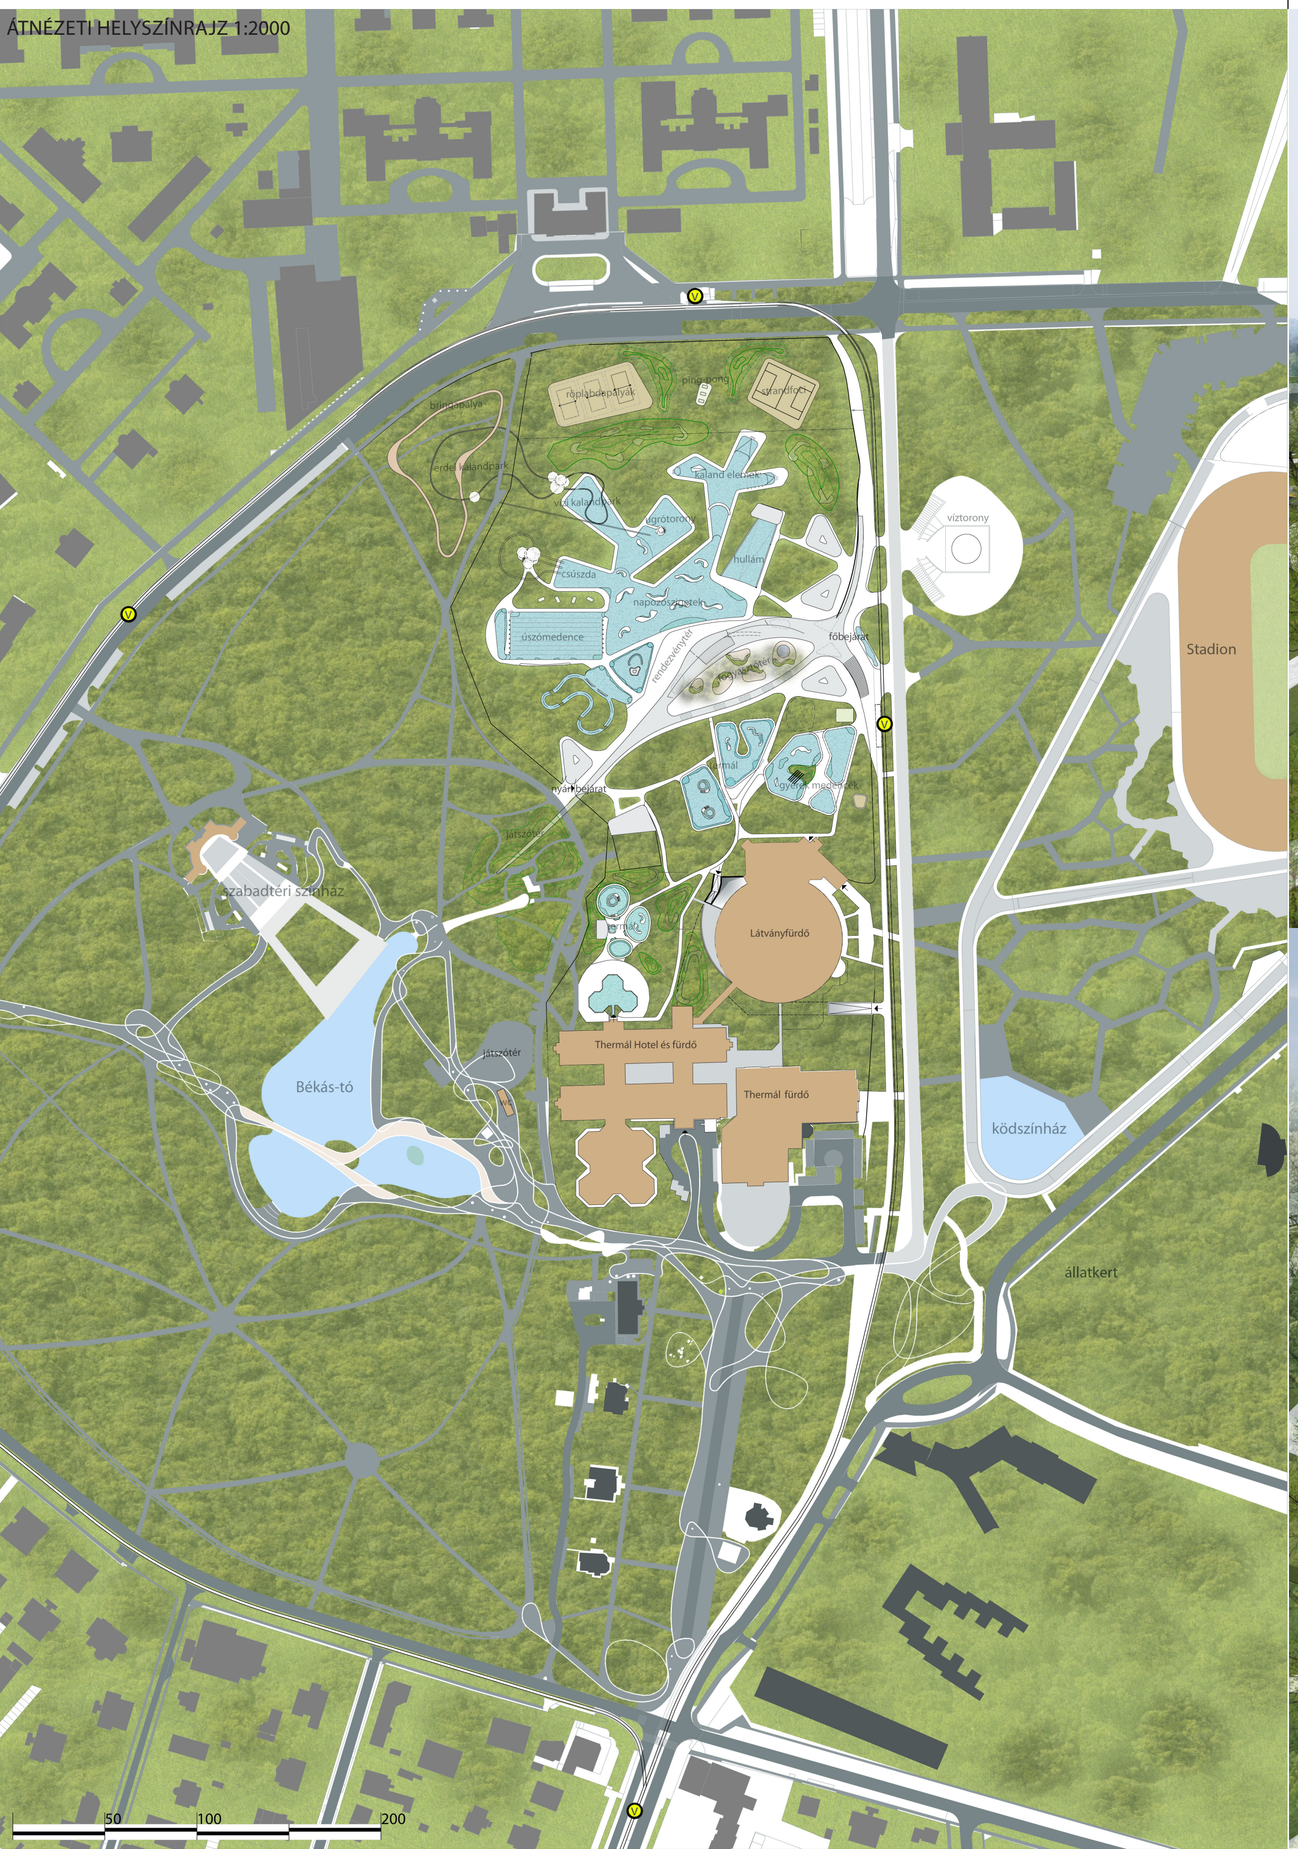

STRANDFÜRDŐ PROFILJA

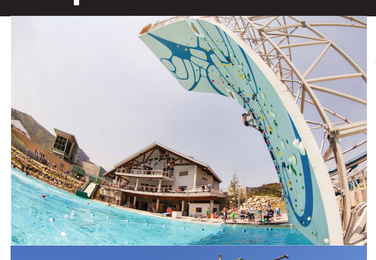

A strand lehatárolt területe jelenleg "falat képezve" két pólusra vágja az egyébként egységes, nyitott funkciókkal bíró zöldfelületeket. Célunk ennek a "falnak" a feloldása; összekötni, egy egységgé alakítani a Nagyerdőt.

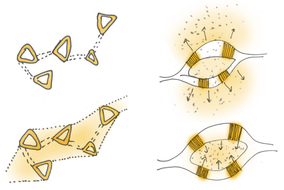

A nagyerdei strand egyéniségét a természeti környezet és az elmúlt években köré szerveződött kulturális és sportcélú létesítmények közelsége adja. Célunk a hely adottságait erősítő és kihasználó fürdőkomplexumot létesíteni, mely egyedi hangulatot nyújt megyei és országos szinten.

A strand vendéglátó egységeit egy, a területet átszelő, a víztorony és a szabadtéri színpad tengelyére felfűzött sétány mentén helyeztük el, egy hangsúlyos központi térre szervezve. A fogyasztótér a parkban szerveződő, tömegeket megmozgató rendezvények szempontjából is központi helyen található, s mérete, egyedi atmoszférája lehetőséget teremt a téli-nyári kihasználtságra. A tér napközben elosztó szerepet játszik, míg záridő után gyűjtőhellyé-, a esti rendezvényeket megalapozó kulturális központtá válik.

A parkerdő számtalan városi-, családi- és sportesemény színteréül szolgál. A stadion, állatkert, víztorony, szabadtéri színpad mind rendelkezik saját szervezésű programokkal, s mindennek fókuszpontjában található a jelenlegi tervezési területünk. Meg szeretnénk teremteni a lehetőséget, hogy ezek az események interakcióba lépjenek a strandal, belefolyjanak annak életébe, s ezáltal kölcsönösen népszerűsítsék egymást.

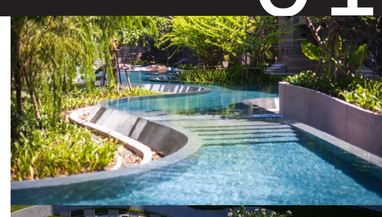

KÖRNYEZETI INTERAKCIÓK

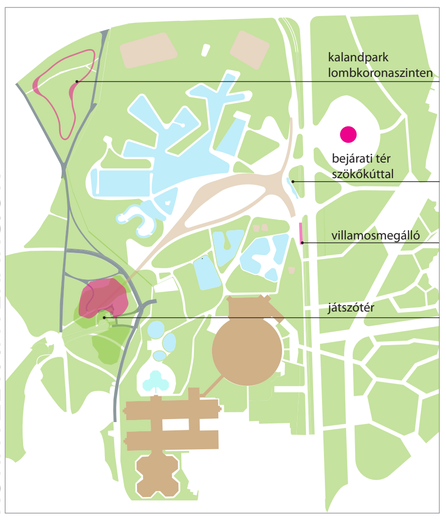

ÉPÜLETEK A STRANDON

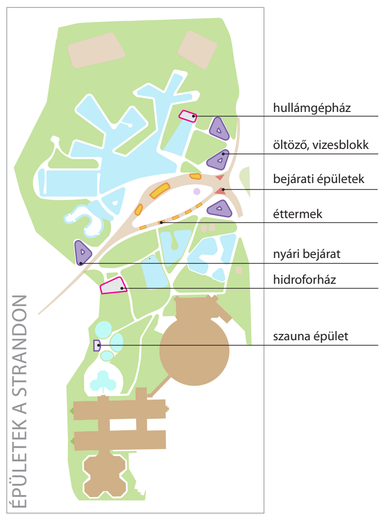

MEDENCÉK

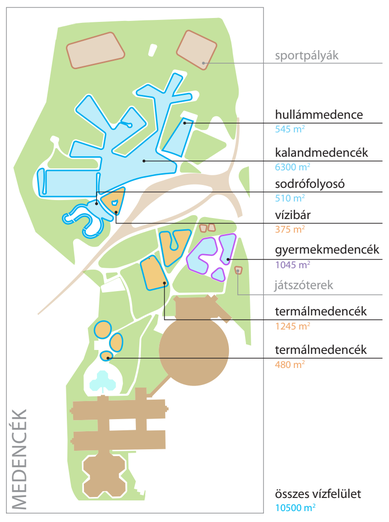

RÉSZLETKÉPZÉS

medencék és természet találkozása

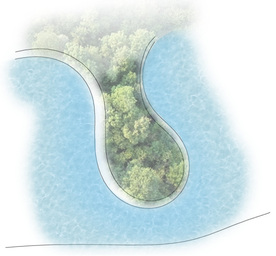

jacuzzi egységek a termálmedencék közepén

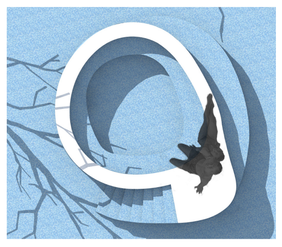

lombkoronaszinten kilépő kalandpark (+kötélpálya)

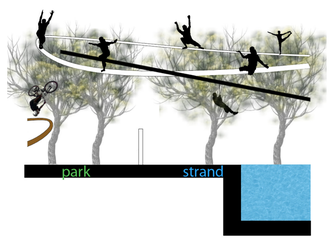

kalandtorony

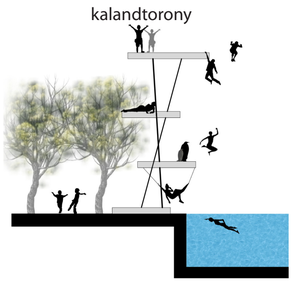

medencékben napozóteraszok

árnyékolók a gyermek pancsolók felett

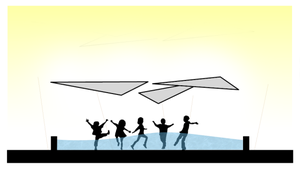

erdei aktív-pihenőzónák

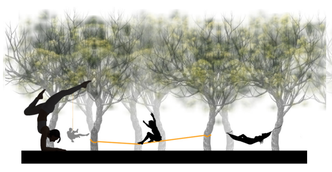
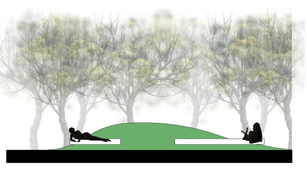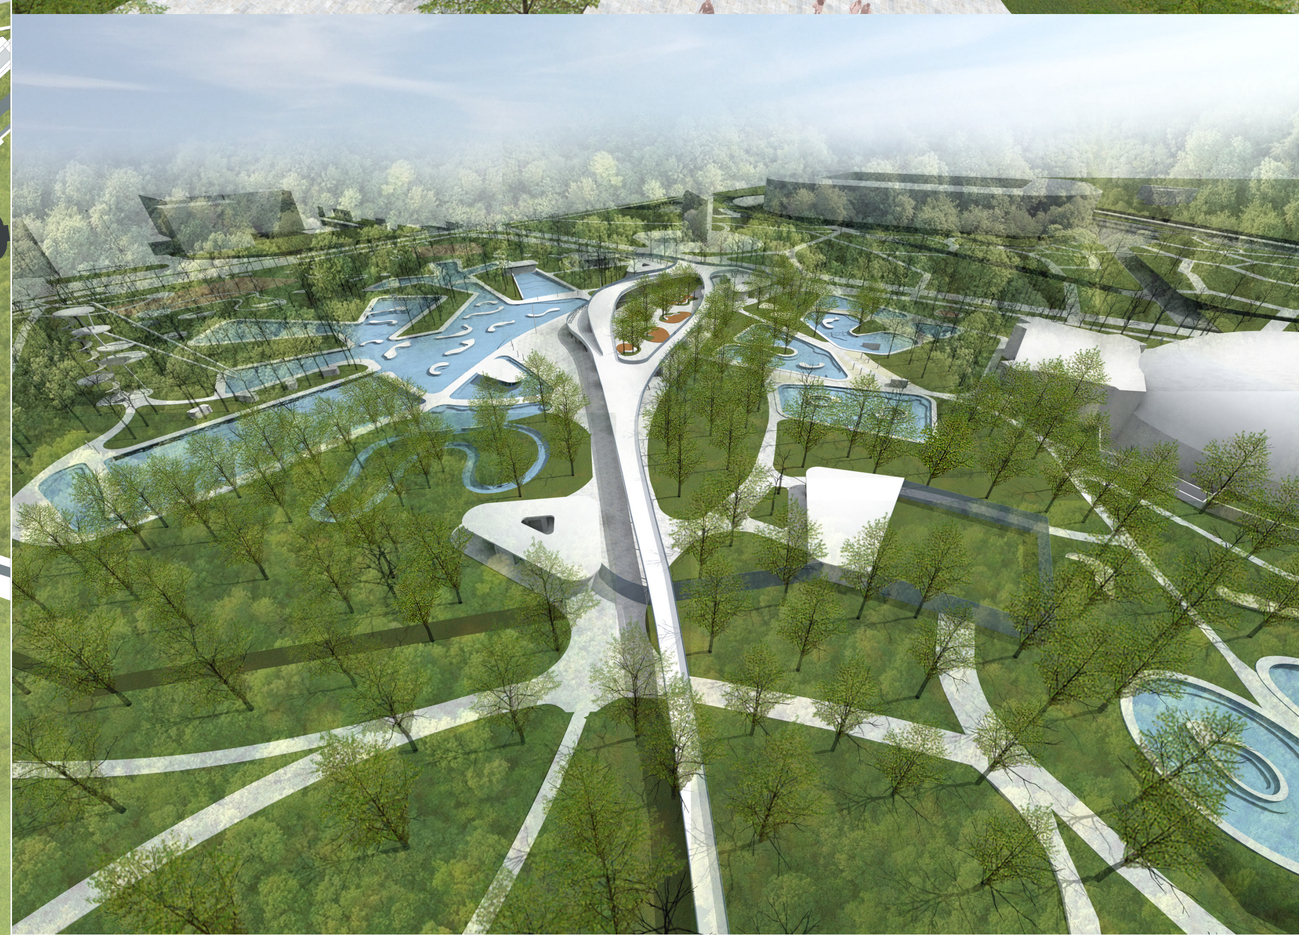
dombokba telepített napozóteraszok