


Átnézeti helyszínrajz M=1:2000

- ÚJ KERÉKPÁROS ÚT
- MEGLÉVŐ GÉPJÁRMŰ FORGALMI ÚT
- ÚJ GÉPJÁRMŰ FORGALMI ÚT
- PARKOLÓ, PARKOLÓ SÁV/ZÓNA
- ÚJ GYALOGOS ÚTHÁLÓZAT KÖZTEREK - VÁROSI TEREK
- FEJLESZTHETŐ TERÜLET, ZÖLDFELÜLET
- ERDŐTELKES TELEPÜLÉS TERÜLETE
- MEGVÁSÁROLANDÓ, ELCSERÉLENDŐ ZÖLDFELÜLET
- VÍZFELÜLET, SZÖKŐKÚT
- MEGLÉVŐ FEJLESZTENDŐ ÉPÜLETEK
- MEGLÉVŐ ÉPÜLETEK
- FŐSZINTVONAL
- ALAPSZINTVONAL
- FELEZŐSZINTVONAL
- 192 -10,00 BALTI T. FELETTI MAG. RÉTEGVONAL SZINTKÜLÖNBSÉGE
- MEGLÉVŐ FA
- TELEPÍTETT FASOR

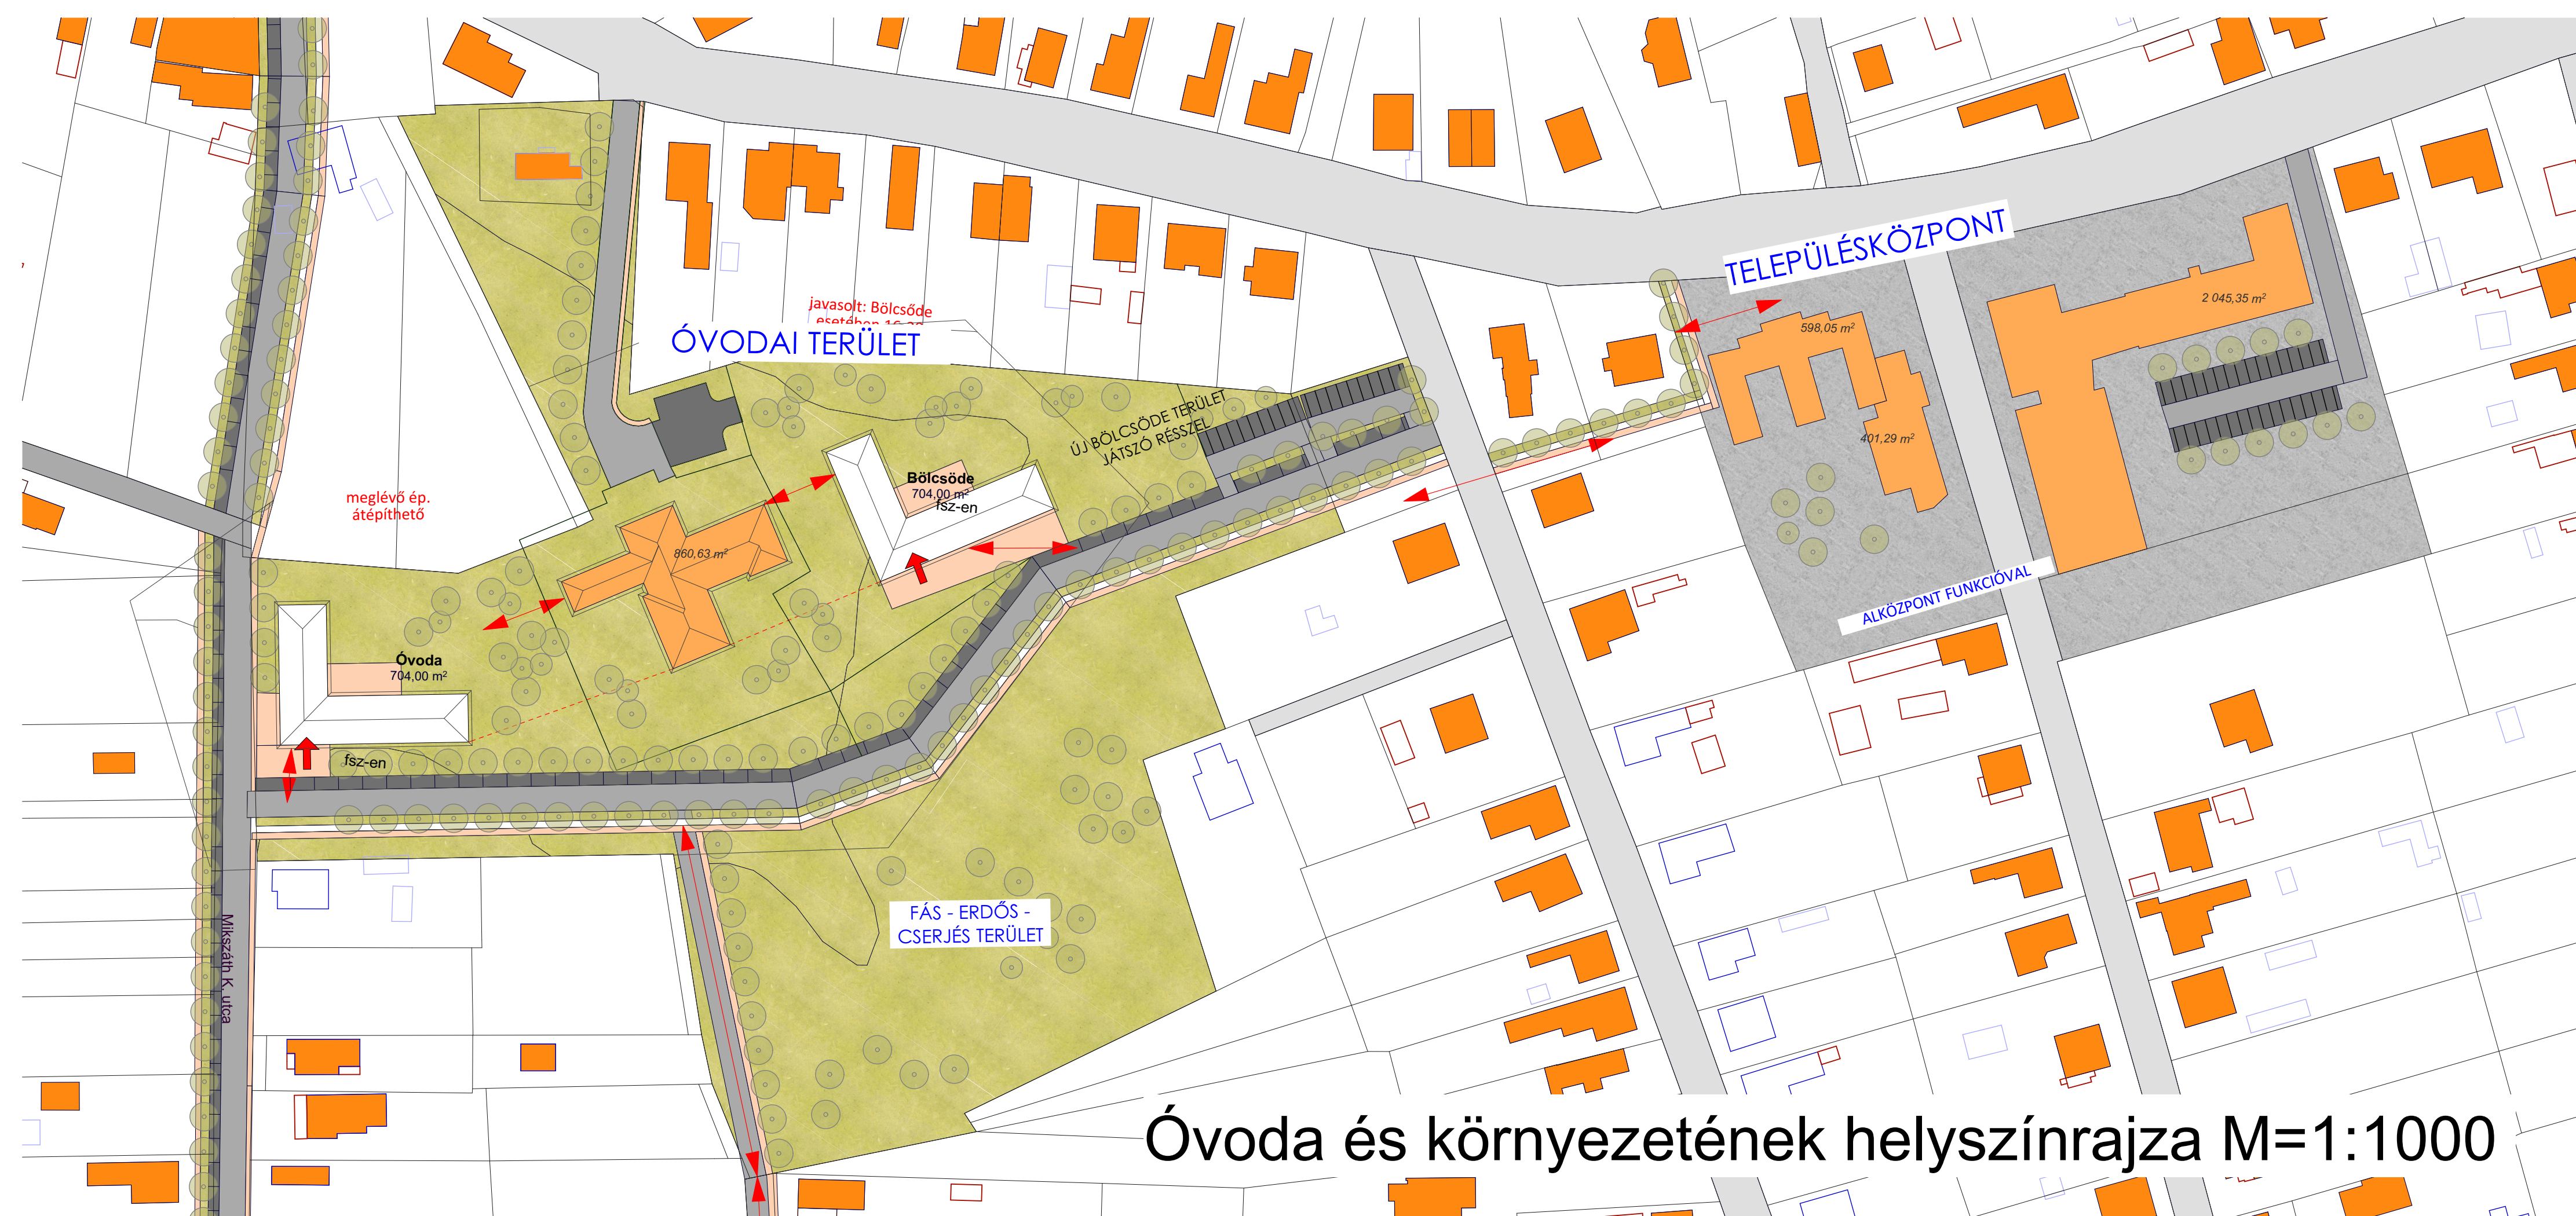

Óvoda és környezetének helyszínrajza M=1:1000