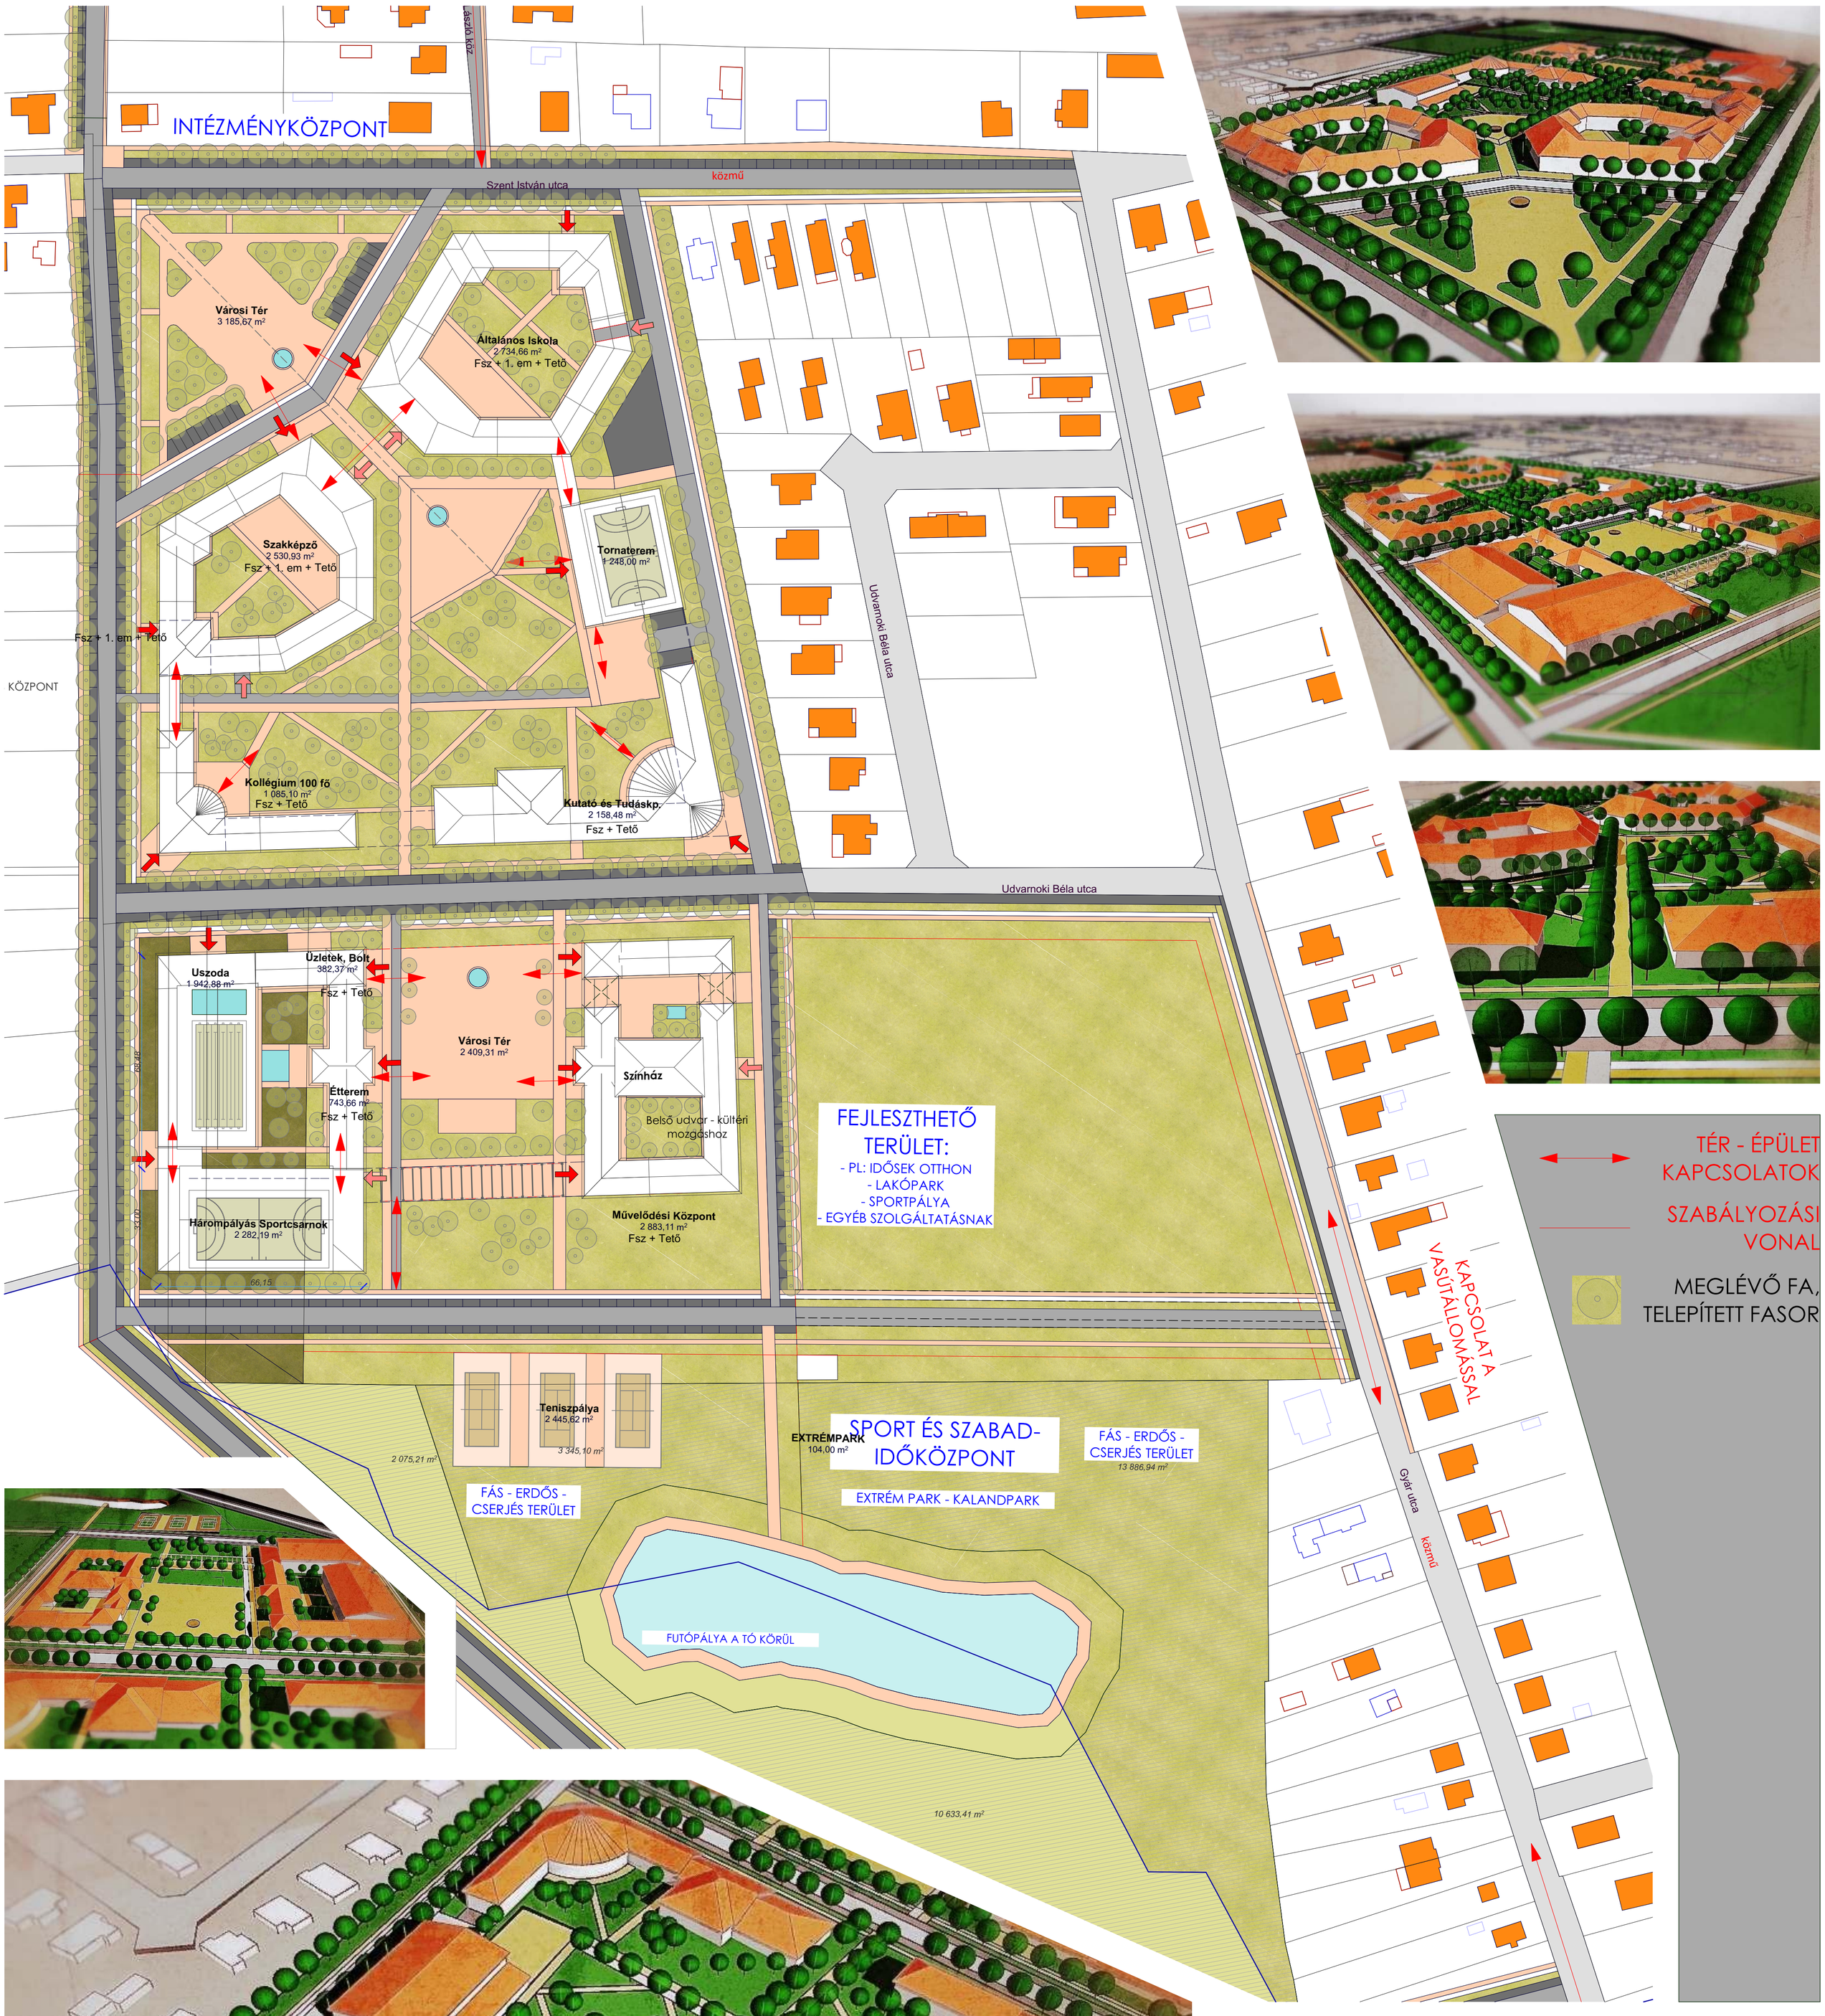
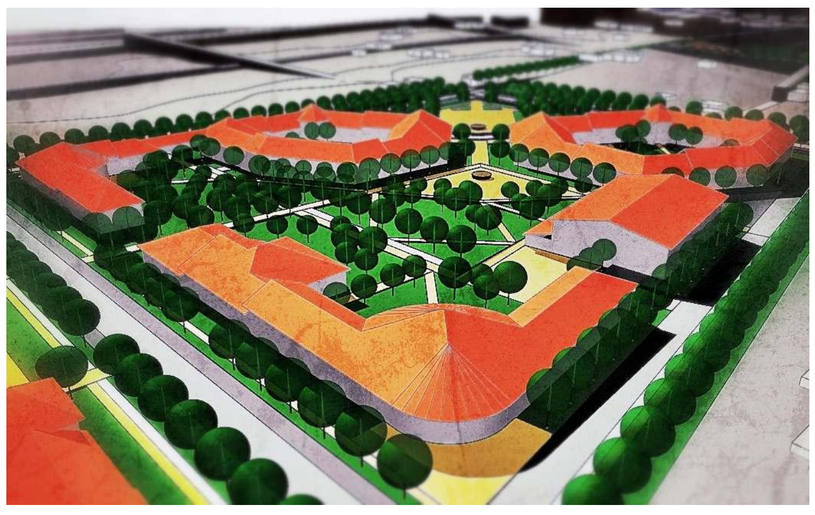
Intézményközpont, Sportközpont helyszínrajza M=1:1000, Látványtervek