
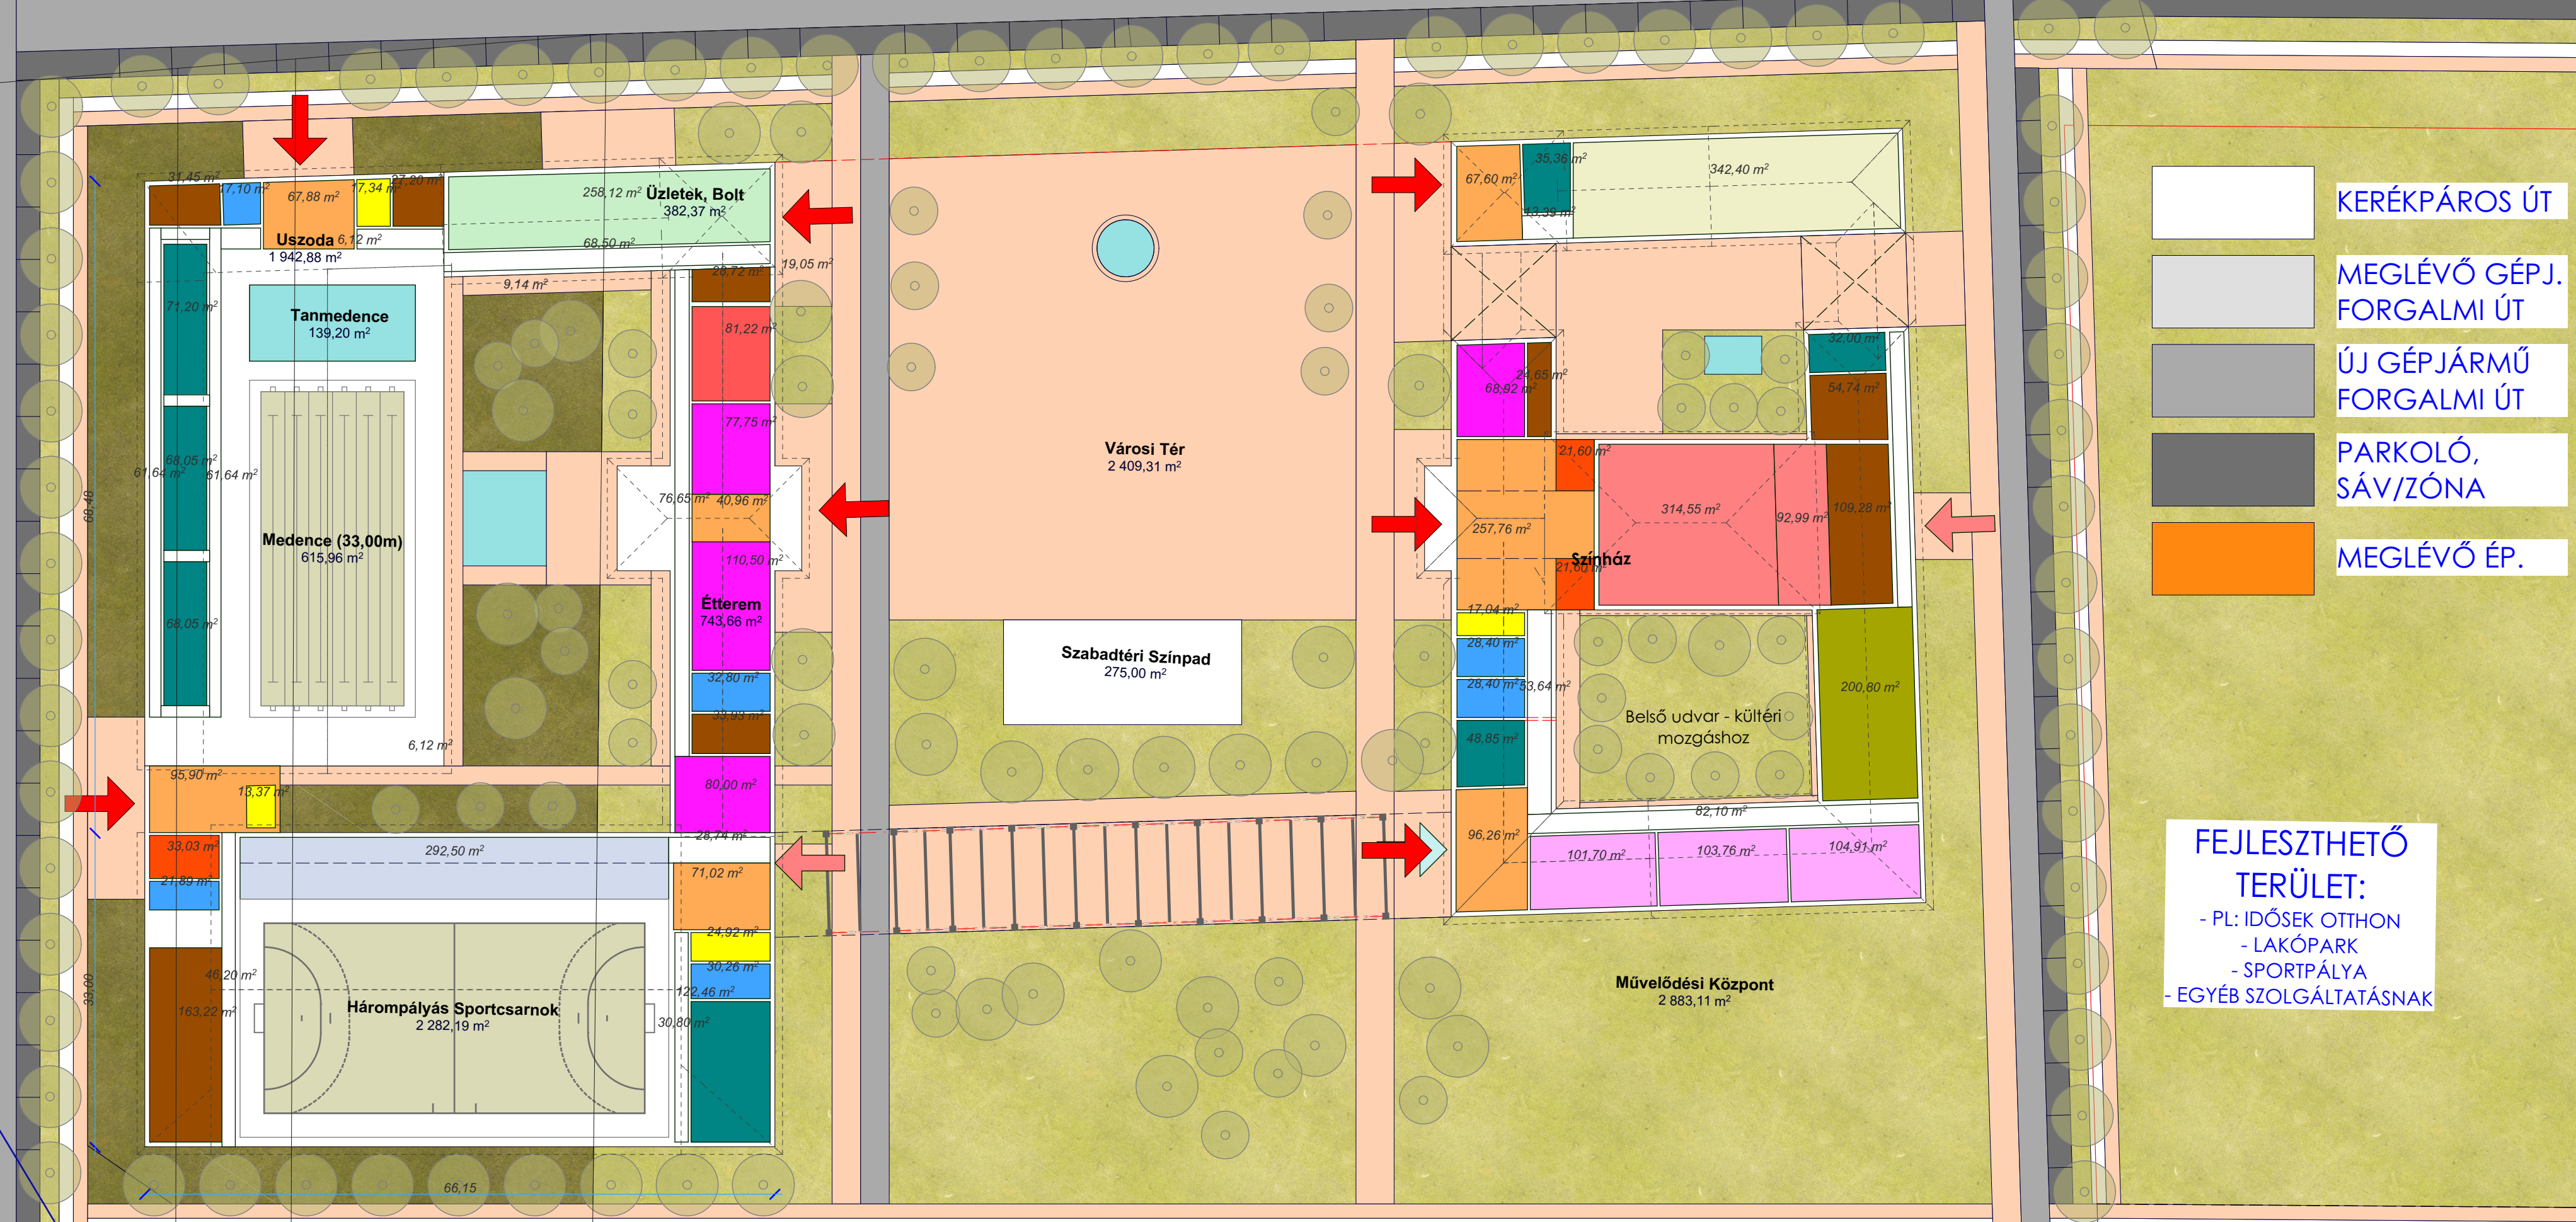


- PORTA, RUHATÁR
- JÁRDA, VÁROSI TÉR, GYALOGOS KÖZL.
- TANTEREM, KUTATÓ TEREM, MOZGÁS TEREM
- KONYHA
- ÉTTEREM, KÁVÉZŐ, BÜFÉ
- AULA, BEJÁRATI TÉR, FOGADÓ TÉR
- LÉPCSŐHÁZ
- SZÖKŐKÚT, MEDENCE
- VIZESBLOKK, MOSDÓK
- ÖLTÖZŐK
- NAGYTEREM, EDZŐTEREM
- ZÖLDFELÜLET
- RAKTÁR, TÁROLÓ, TAK.SZER.
- FŐBEJÁRAT
- MELLÉKBEJÁRAT

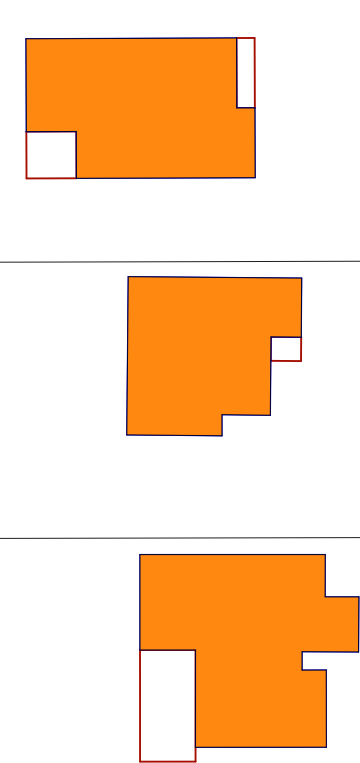

- KERÉKPÁROS ÚT
- MEGLÉVŐ GÉPJ. FORGALMI ÚT
- ÚJ GÉPJÁRMŰ FORGALMI ÚT
- PARKOLÓ, SÁV/ZÓNA
- MEGLÉVŐ ÉP.

FEJLESZTHETŐ TERÜLET:
 - PL: IDŐSEK OTTHON
 - LAKÓPARK
 - SPORTPÁLYA
 - EGYÉB SZOLGÁLTATÁSNAK

INTÉZMÉNY KÖZPONT FUNKCIÓSÉMÁJA M=1:500