


II.SZ.BELGYÓGYÁSZATI KLINIKA
ÉS MŰVESE KP.
FSZT+3EM+TETŐ

parkoló

4902/4

I F J Ú S Á G Ú T J A főbejárat

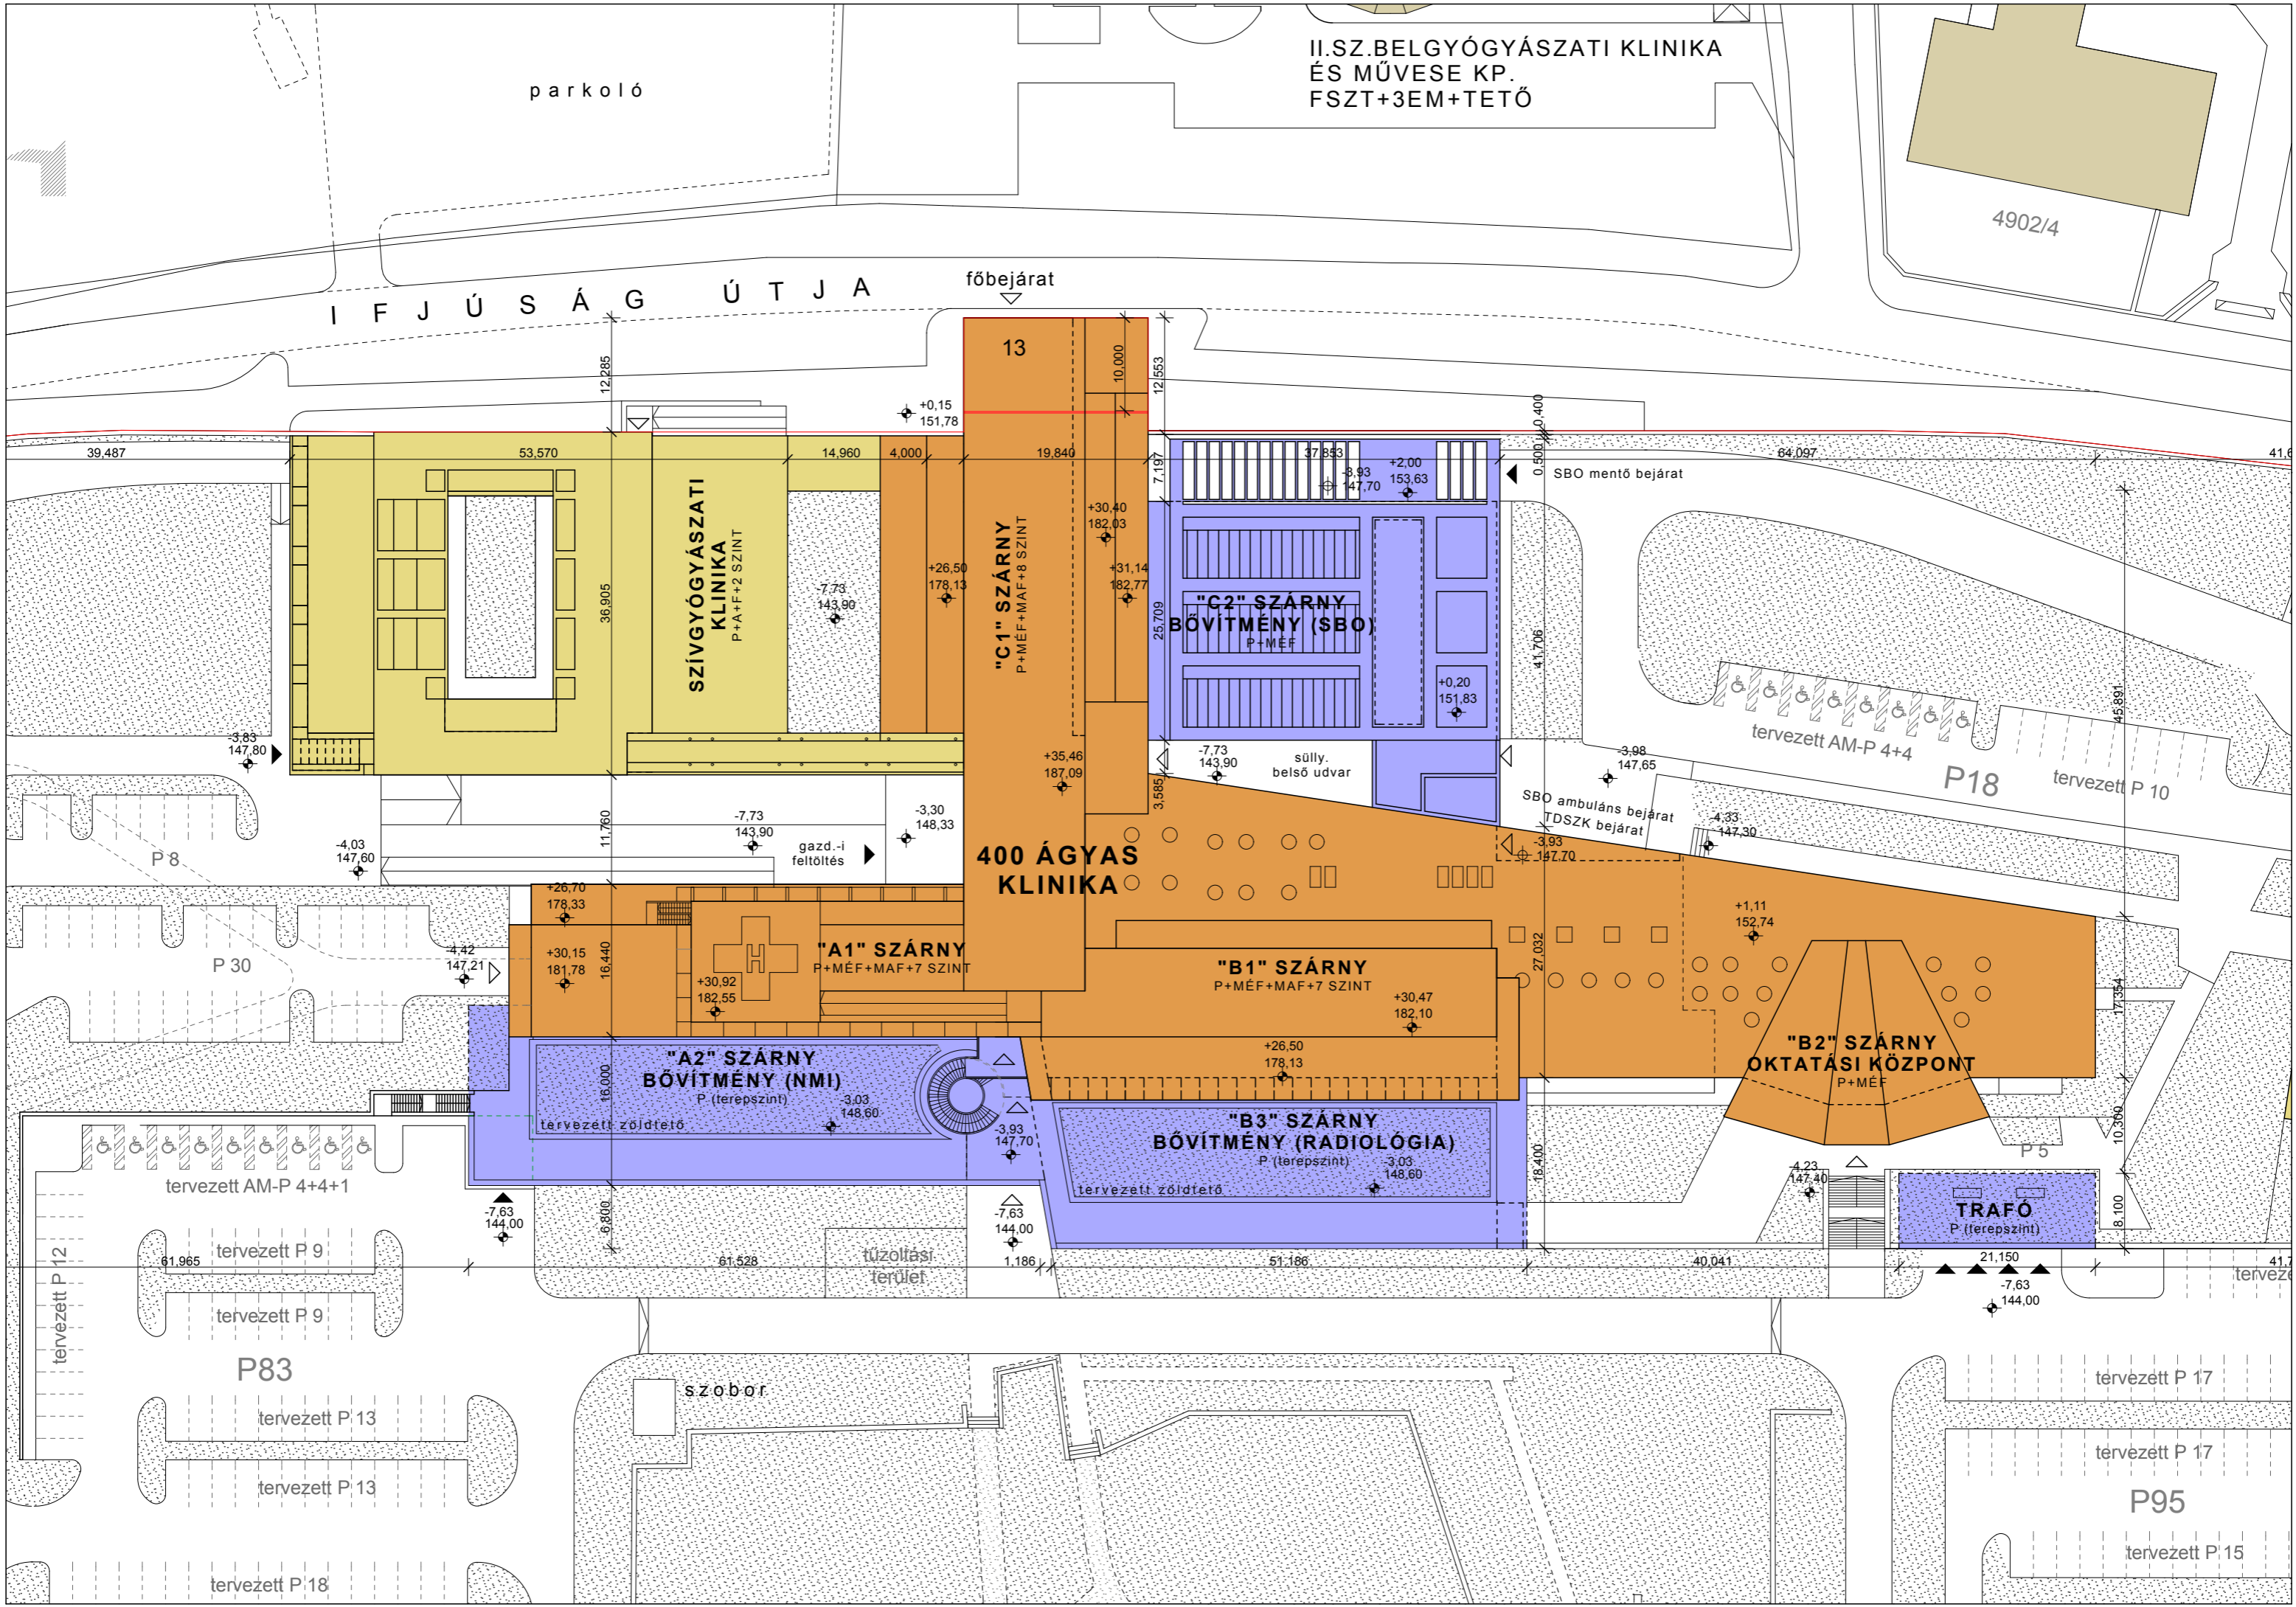

SZÍVGYÓGYÁSZATI
KLINIKA
P+A+F+2 SZINT

"C1" SZÁRNY
P+MÉF+MAF+8 SZINT

"C2" SZÁRNY
BŐVÍTMÉNY (SBO)
P+MÉF

400 ÁGYAS
KLINIKA

"A1" SZÁRNY
P+MÉF+MAF+7 SZINT

"B1" SZÁRNY
P+MÉF+MAF+7 SZINT

"A2" SZÁRNY
BŐVÍTMÉNY (NMI)
P (terepszint)

"B3" SZÁRNY
BŐVÍTMÉNY (RADIOLÓGIA)
P (terepszint)

"B2" SZÁRNY
OKTATÁSI KÖZPONT
P+MÉF

TRAFÓ
P (terepszint)

tervezett AM-P 4+4

P18

tervezett P 10

P 8

P 30

tervezett AM-P 4+4+1

tervezett P 12

tervezett P 9

tervezett P 9

P83

tervezett P 13

tervezett P 13

tervezett P 18

szobor

tervezett P 17

tervezett P 17

P95

tervezett P 15