


# kiállítótér - alaprajz M1:100

## helyiséglista

- 0.1 ájtár /90,25m<sup>2</sup>/  
csúszásmentes tarkett padlóburk.
- 0.2 kiállító tér /330,20m<sup>2</sup>/  
tarkett padlóburkolat
- 0.3 előtér /24,50 m<sup>2</sup>/  
tarkett padlóburkolat
- 0.4 kántin /14,10m<sup>2</sup>/  
tarkett padlóburkolat
- 0.5 raktár /6,95m<sup>2</sup>/  
simított cement burk.
- 0.6 női mosdó /11,70m<sup>2</sup>/  
tarkett padlóburkolat
- 0.7 férfi mosdó /11,30 m<sup>2</sup>/  
tarkett padlóburk.
- 0.8 iroda helyiség /12,25 m<sup>2</sup>/  
tarkett padlóburkolat
- 0.9 teakonyha /4,70 m<sup>2</sup>/  
tarkett padlóburkolat
- 0.10 személyzeti mosdó /4,20m<sup>2</sup>/  
tarkett padlóburkolat
- 0.11 gépház előtér /4,60m<sup>2</sup>/  
simított cement burk.
- 0.12 gépház /9,90m<sup>2</sup>/  
simított cement burk.
- 0.13 raktár /15,05 m<sup>2</sup>/  
tarkett padlóburk.
- 0.14 puffer zóna /127,55 m<sup>2</sup>

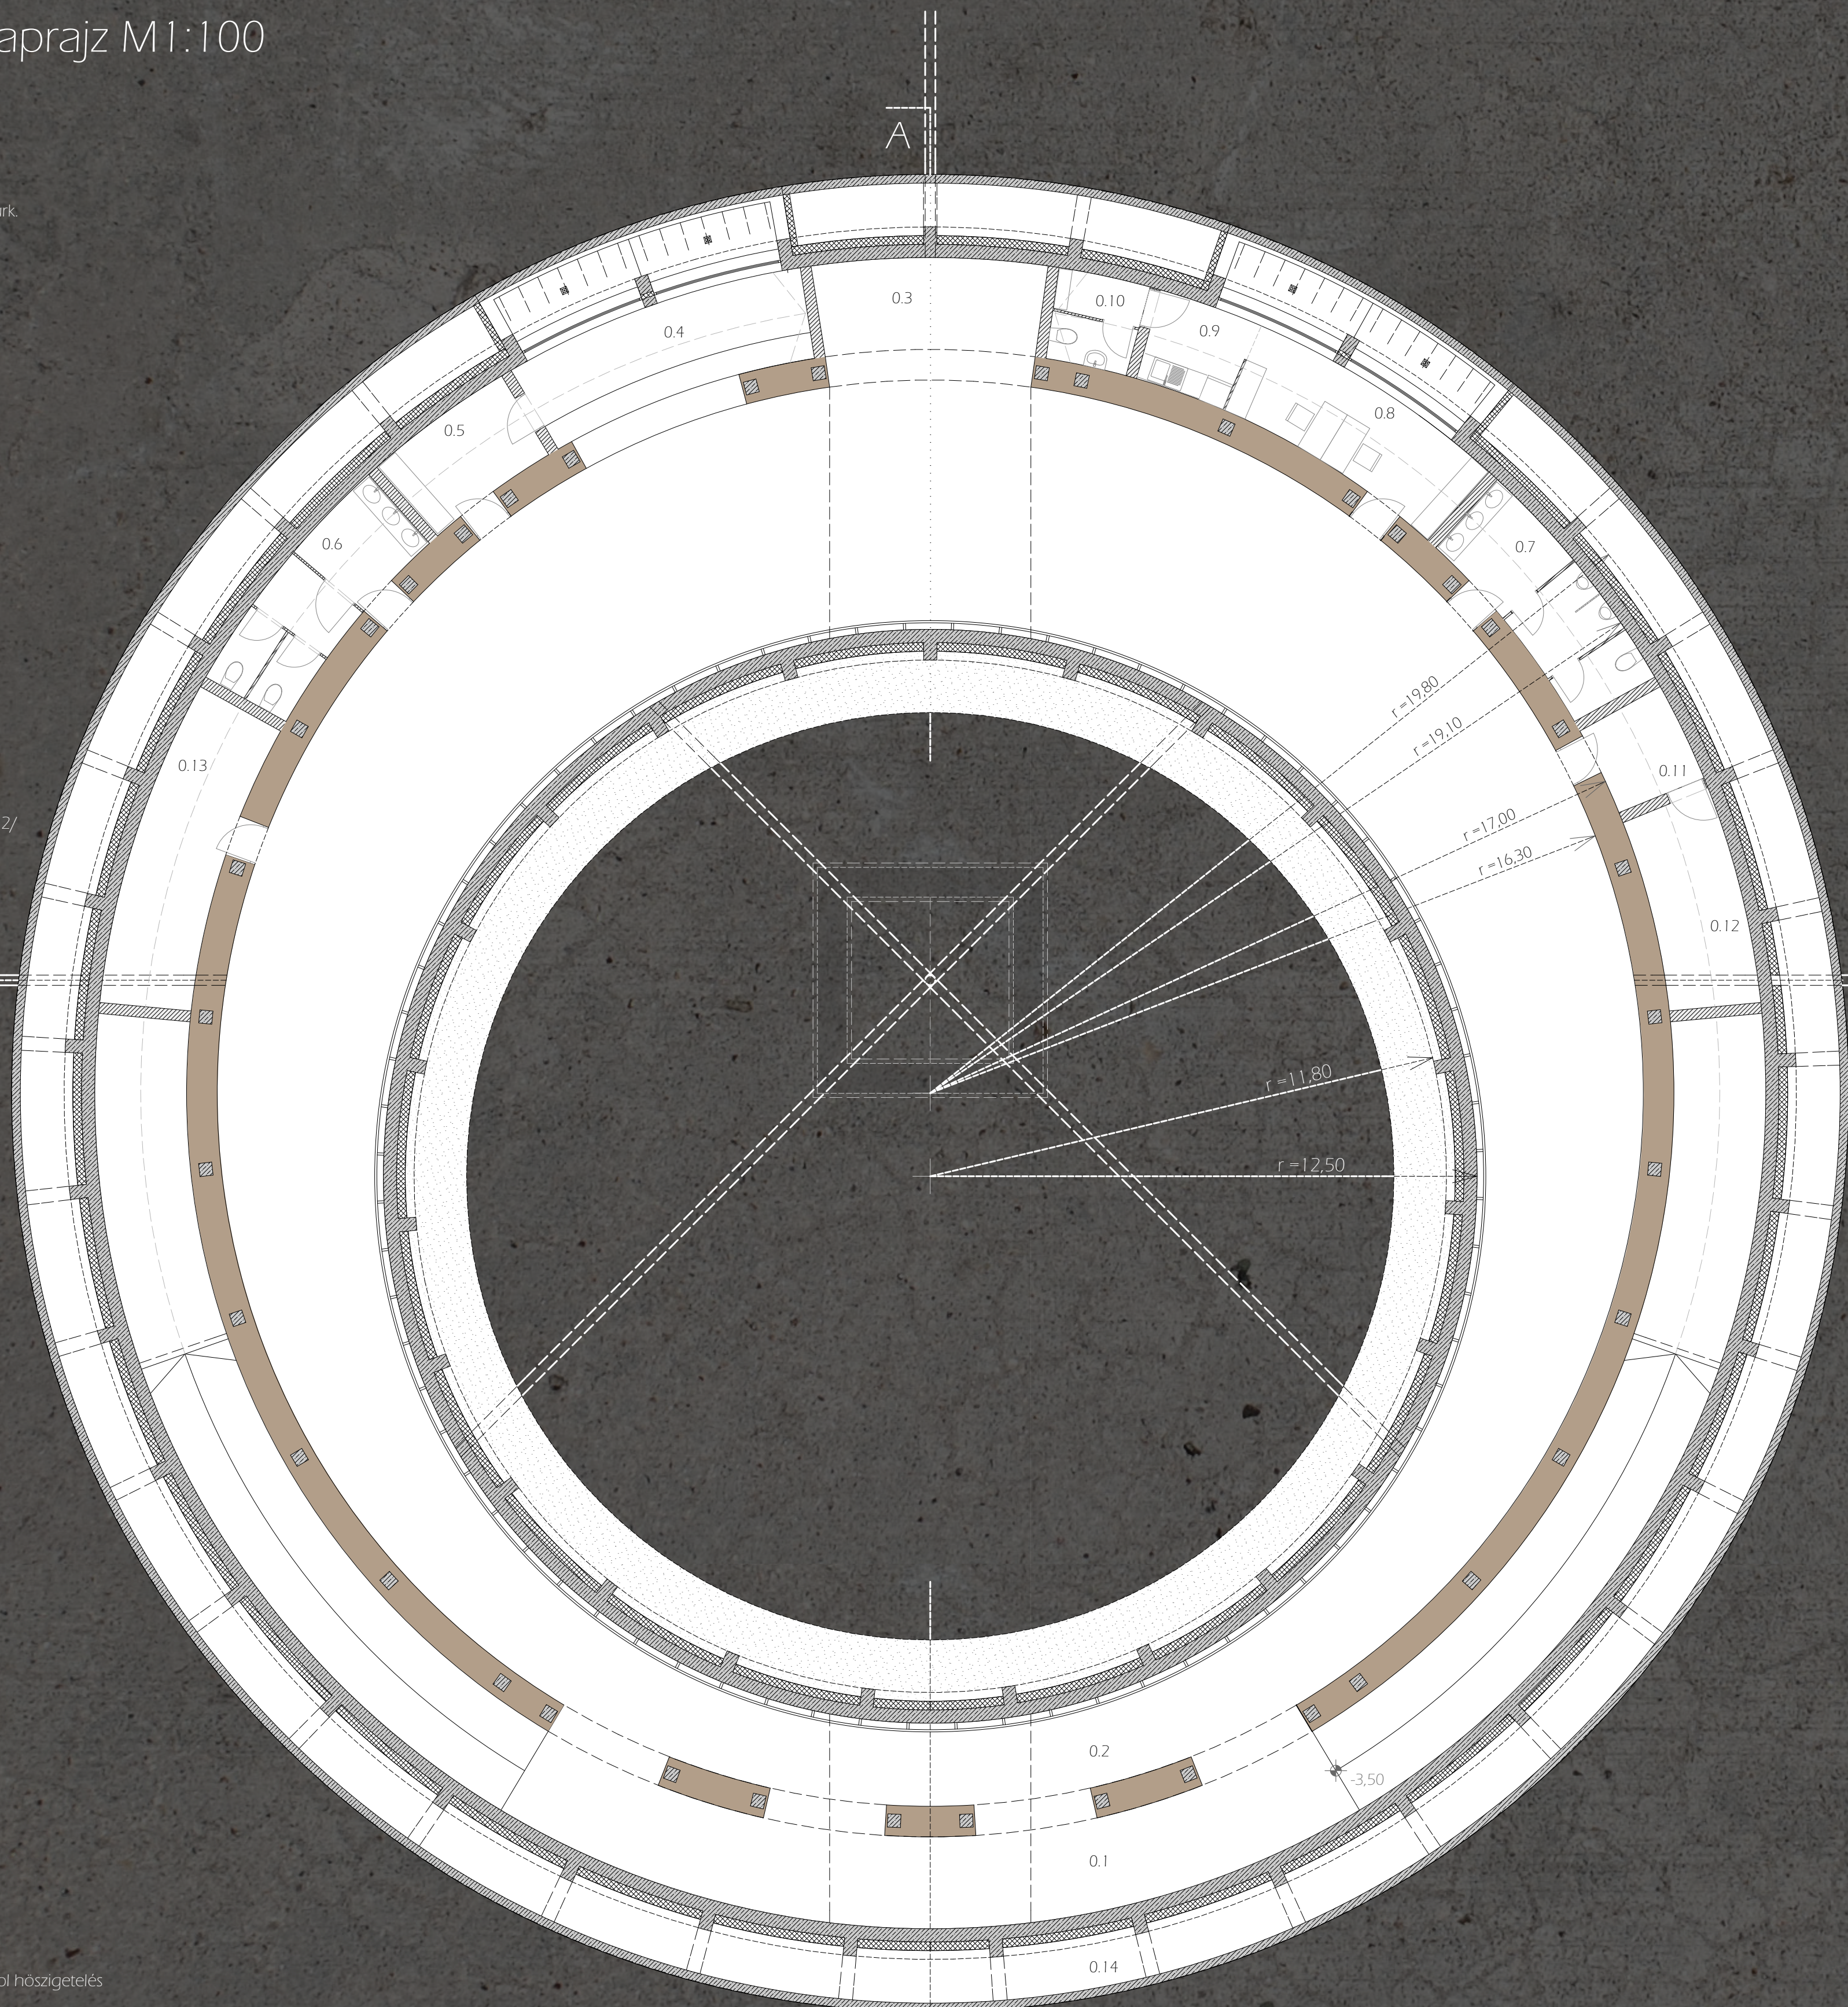

## anyagjelölés

- vert vályog
- beton szerkezet
- extrudált polisztirol hőszigetelés
- kerámia válaszfal
- frakcionált kavics