

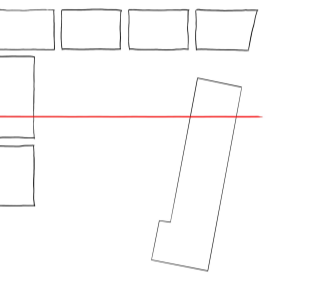
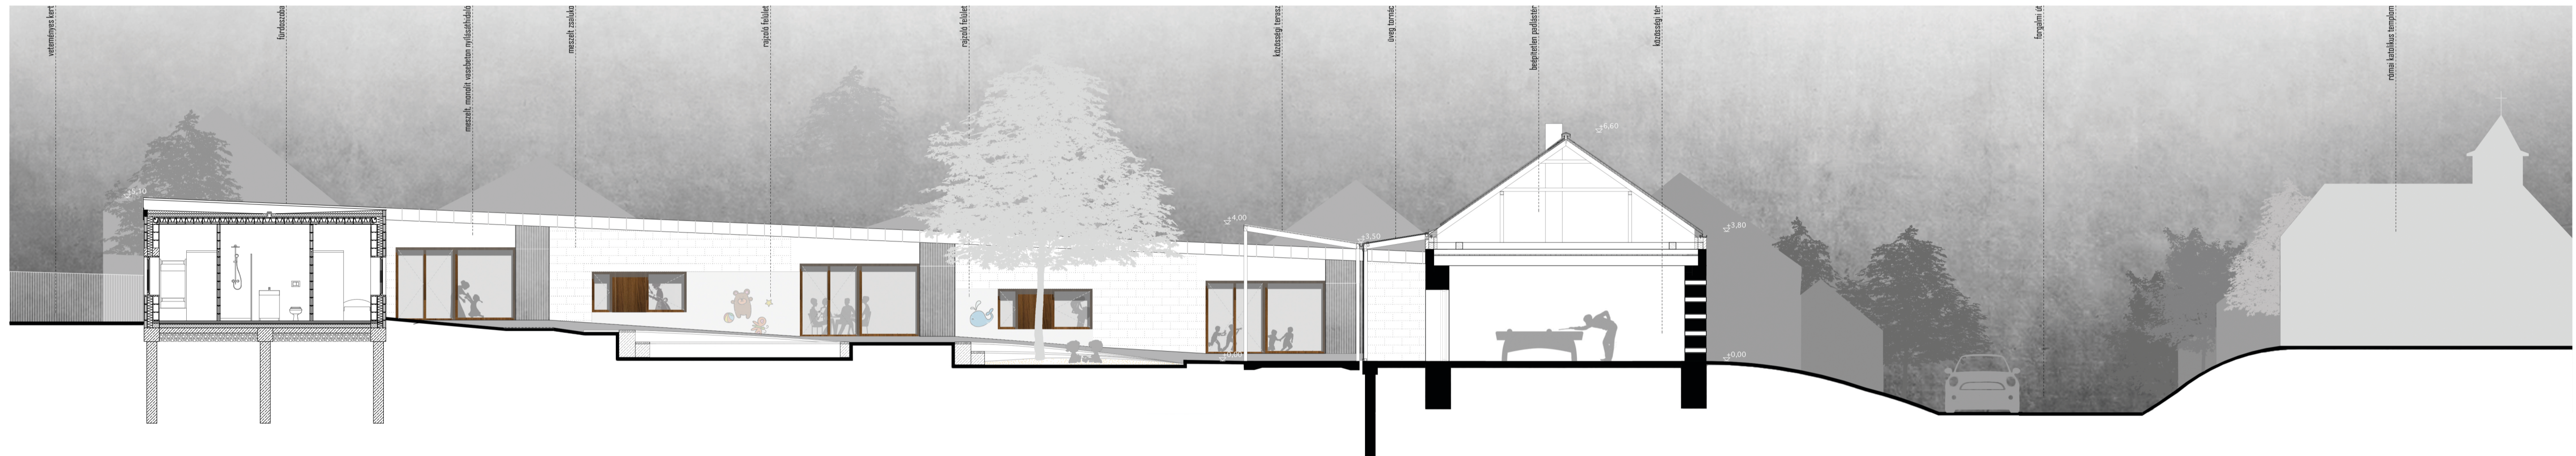


közösségi terezz és főépület

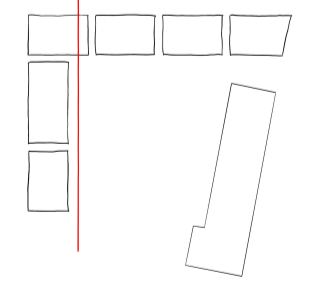

anyaotthonok- belds udvari homlokzat

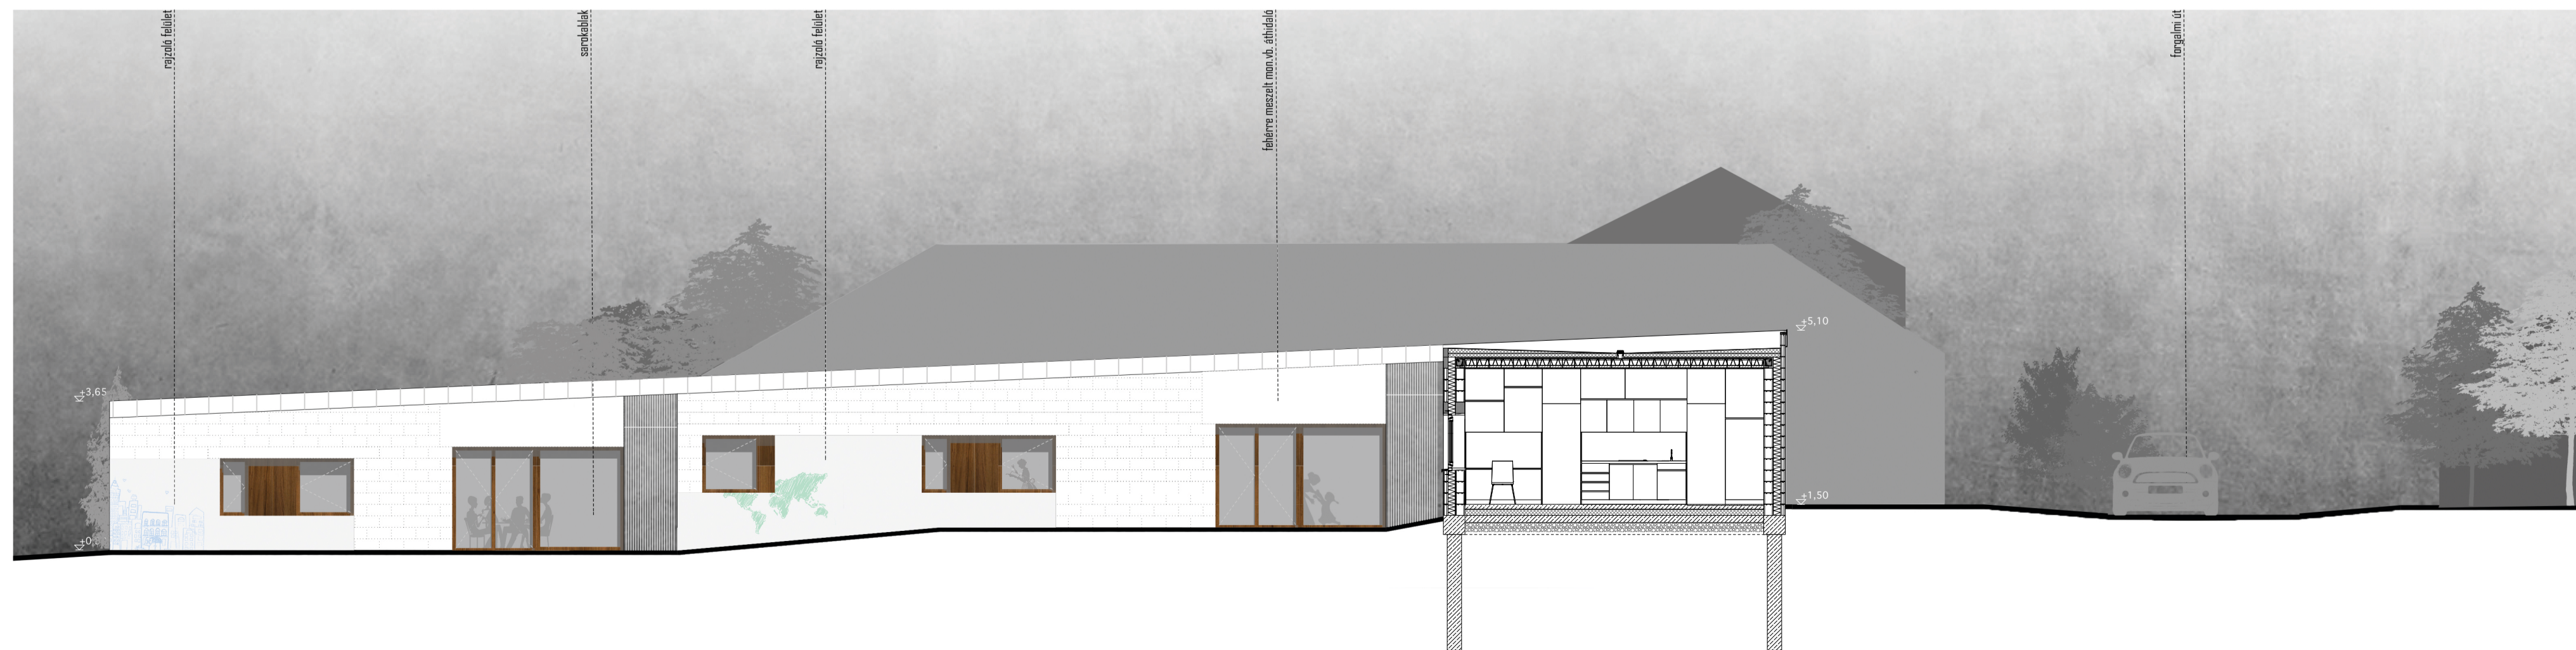

anyaotthonok- belds udvari homlokzat