


URÁNVÁROSI KERTKÖZÖSSÉG ÉS BIOPIAC

HELYSZÍN: PÉCS, PÉCHY BLANKA TÉR. DIPLOMATERVEZÉS. 2015/2016 SIMON ENDRE. KONZULENS: DR. VERES GÁBOR

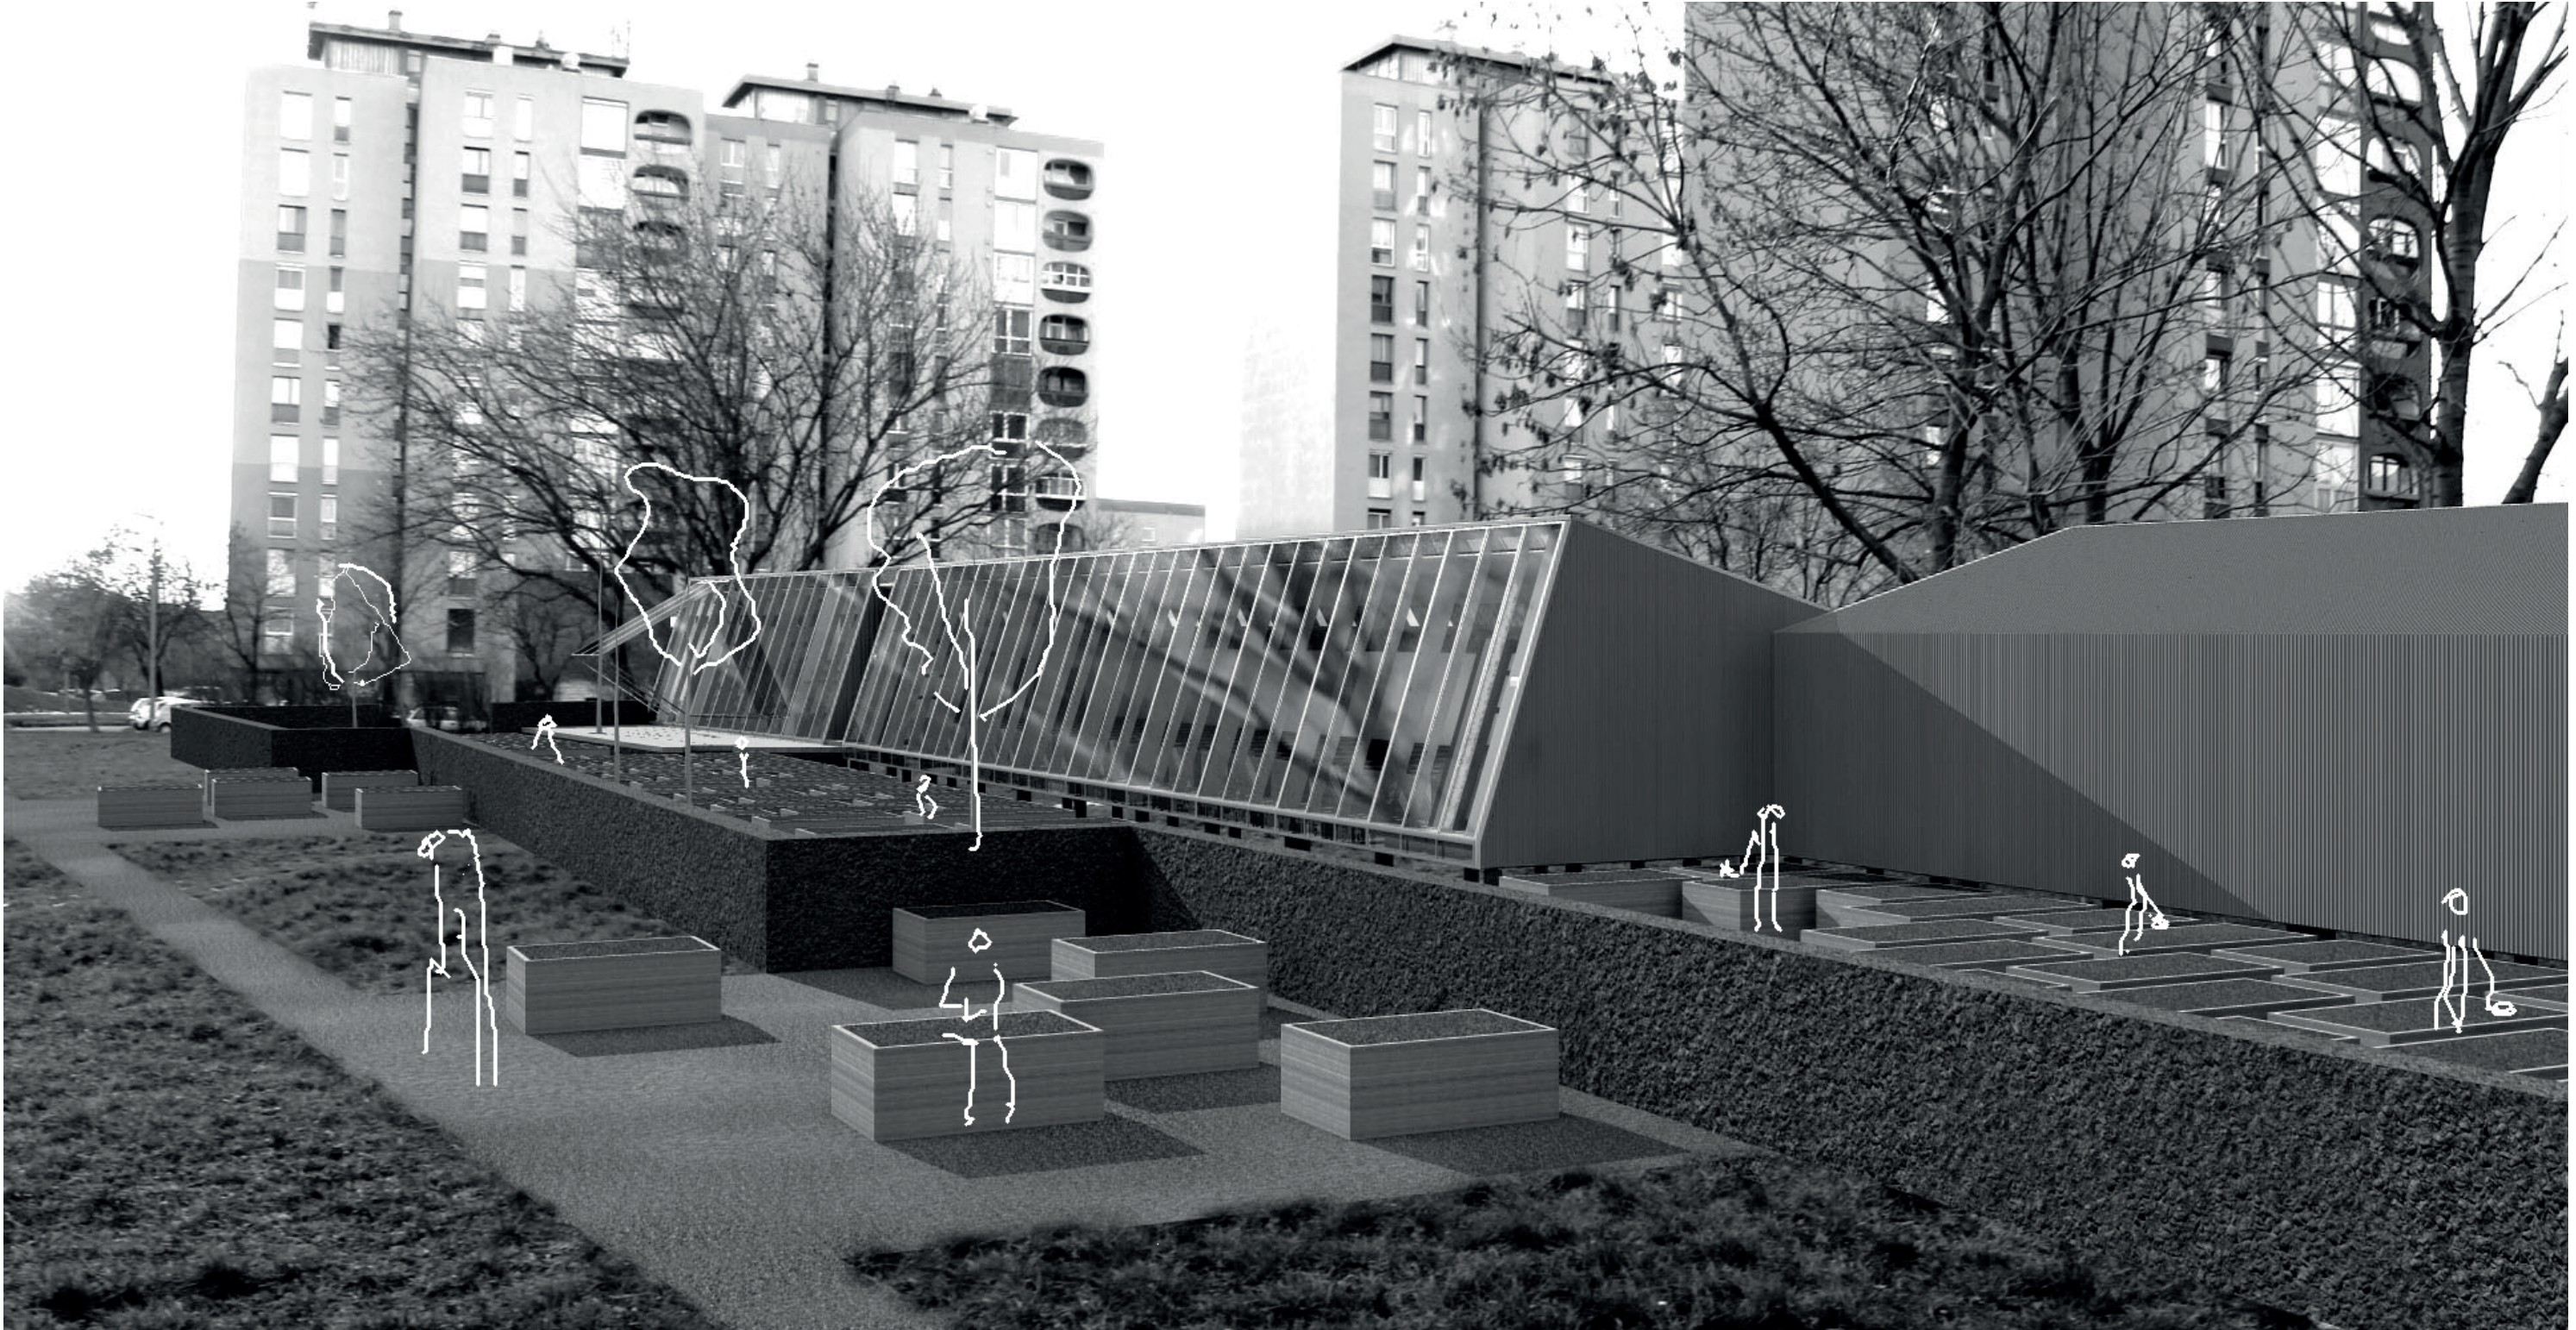

Különböző típusú zöld területek elkülönítése --> Ipari szövet benyomulása üresen hagyott területekre --> Uránváros terjeszkedésének iránya



TAGOLT ZÖLD TERÜLET
A parkok közötti létszórterek és közlekedési funkciók. Az épületek 4-10 szint magasak.

EGYBÉRFÜGGŐ ZÖLD TERÜLETEK
A lakóvezeték beépítés történelmi élesen elkülönülnek a terek magassággal, mint ha egy bátyvihar húzta a sík felület mellett. Az itt található épületek 1-3 szint magasak.



KERTVÁROSI ÖVEZET
Tervezett, árkírtároló ürtérrel kiegészített kertváros.


KESŐ TERÜLET
Uránvárosi dinamikus fejlődés a 70-es évek közepén megállt. A területen véletlenül szerzőn lejtő épületek találhatók.

IPARI TERÜLET
Az ipari szövet benyomulása.


HELYSZÍNANALÍZIS




HELYSZÍNI FOTÓK

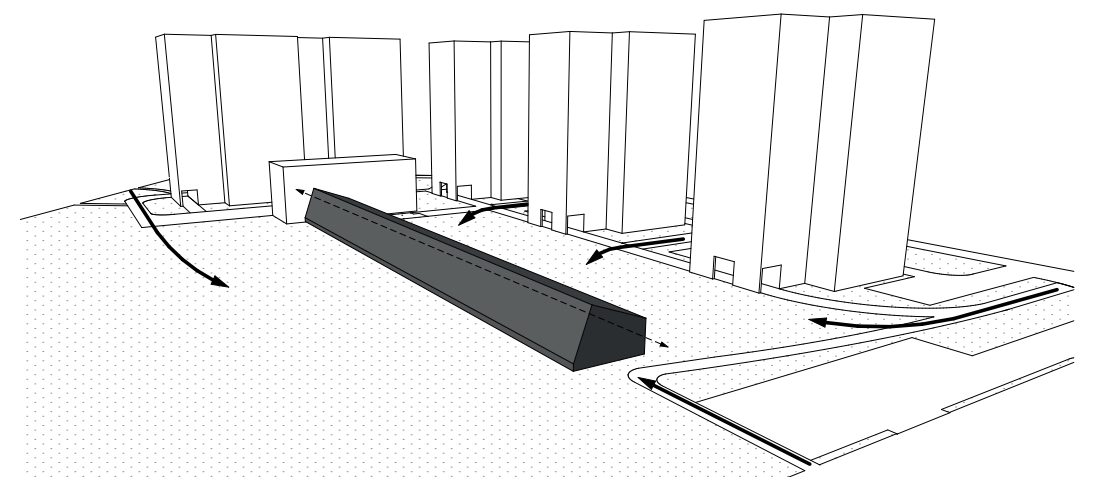


MEGKÖZELÍTÉSI LEHETŐSÉGEK, A KÖRNYEZET VIZSGÁLATA, STRUKTÚRA FELISMERÉSE ÉS ALKALMAZÁSA

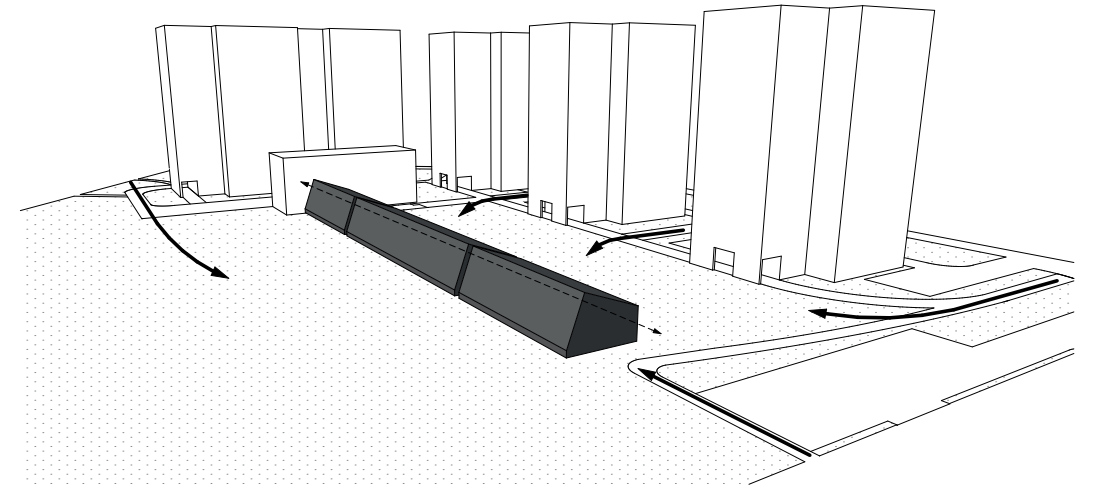



A TÖMEG SZERKEZETI ÉS FUNKCIONÁLIS TAGOLÁSA

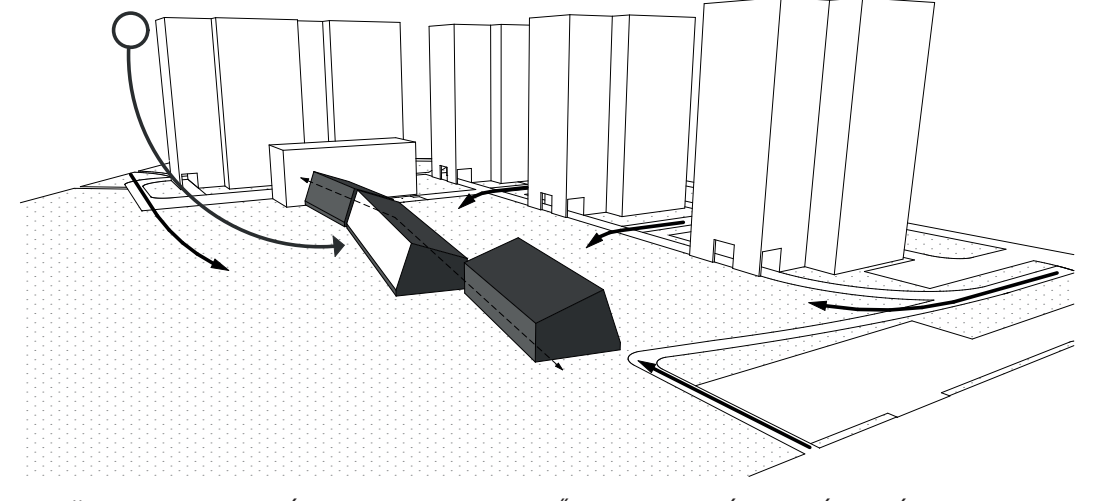


A TÖMEG FUNKCIÓKNAK MEGFELELŐ MEGNYITÁSA, TÁJOLÁSNAK MEGFELELŐ BEFORGATÁSA ÉS KAPCSOLATRENDSZERE

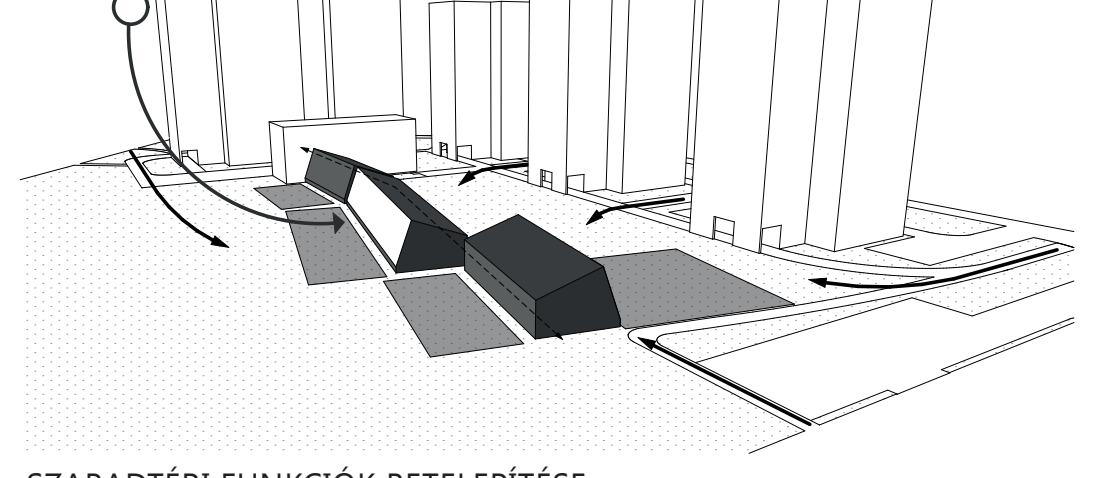

SZABADTÉRI FUNKCIÓK BETELEPÍTÉSE TÖMEGALKALÍTÁS

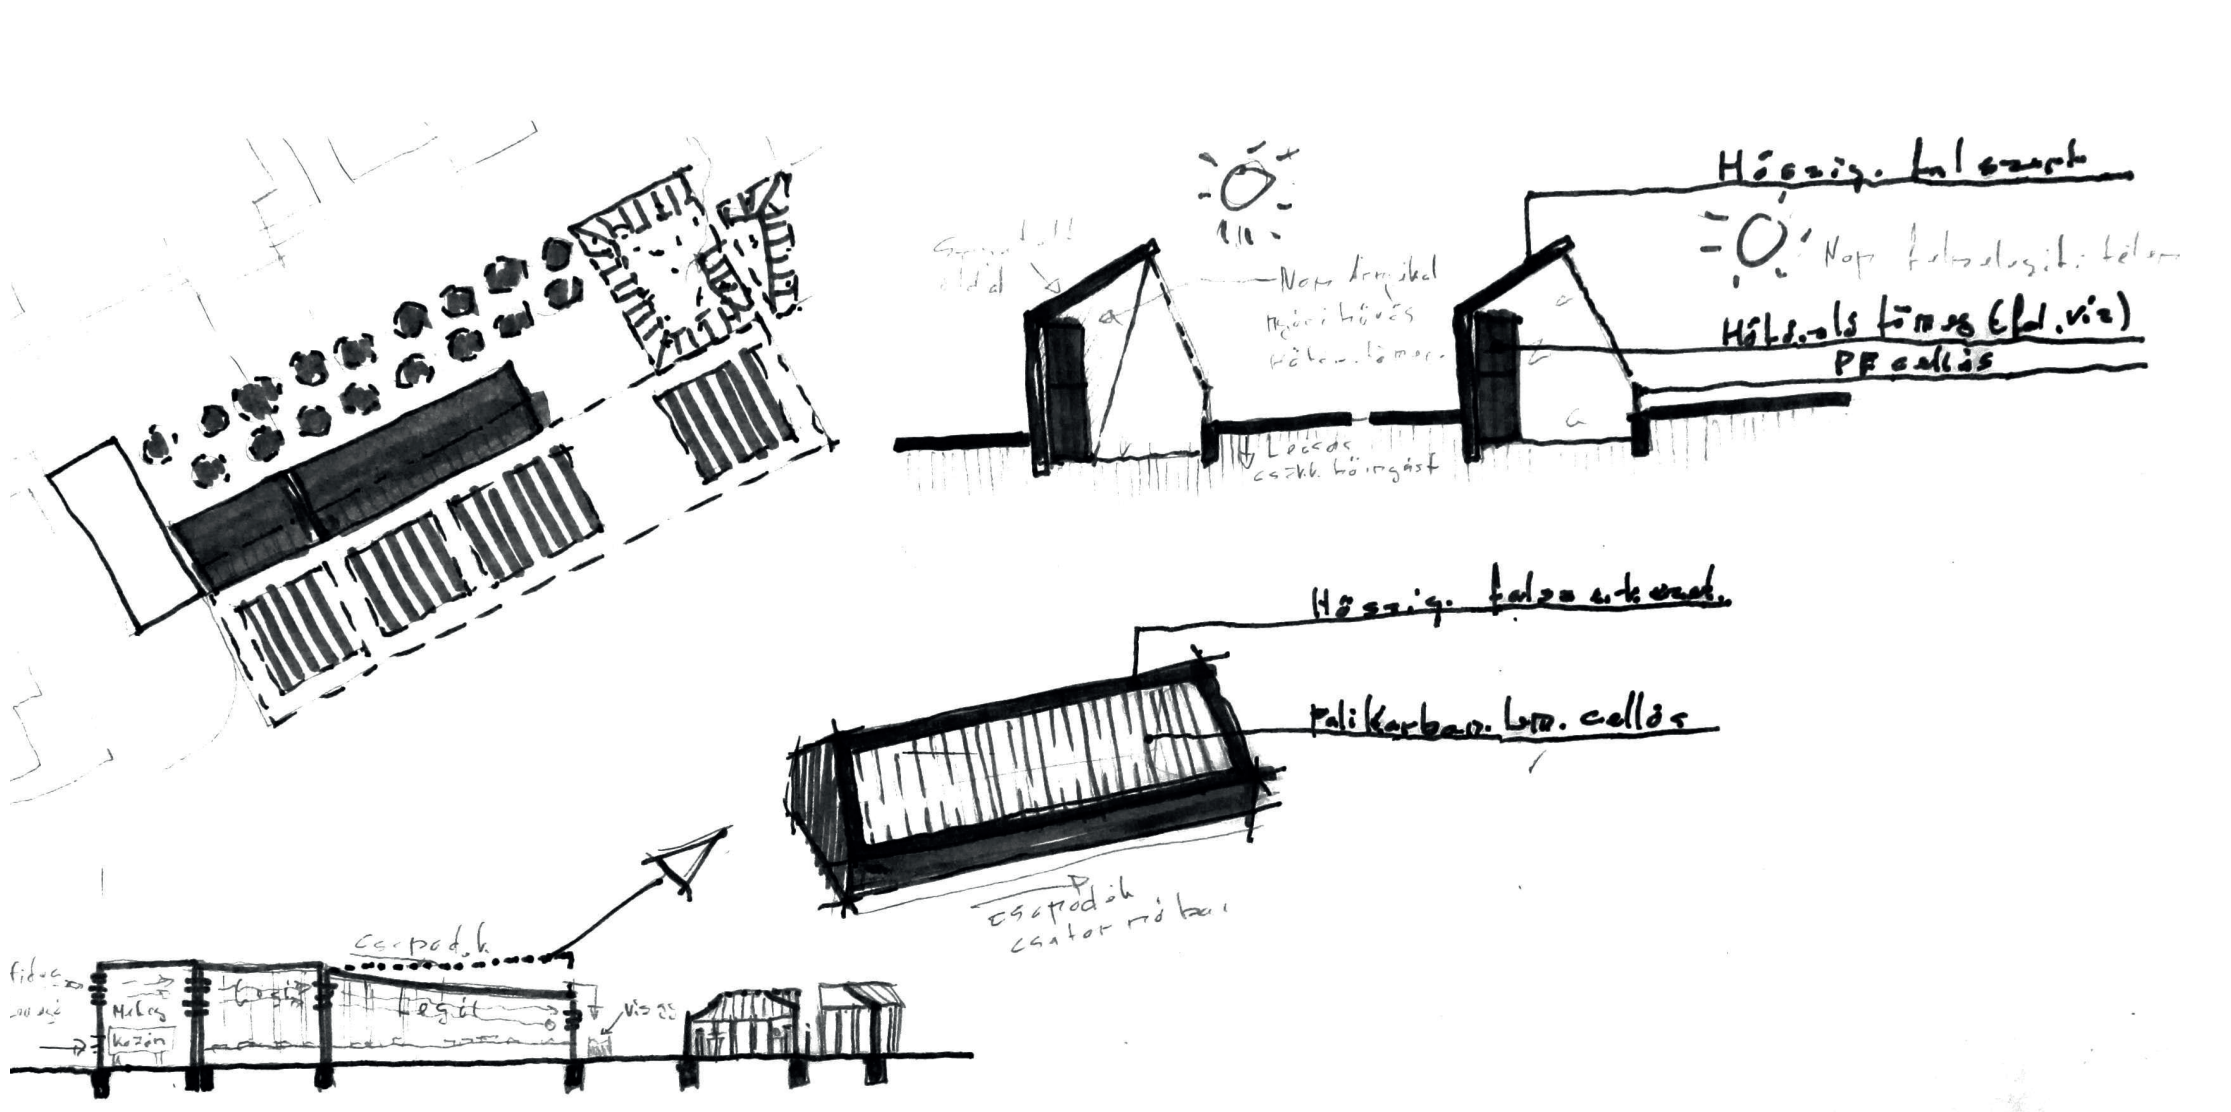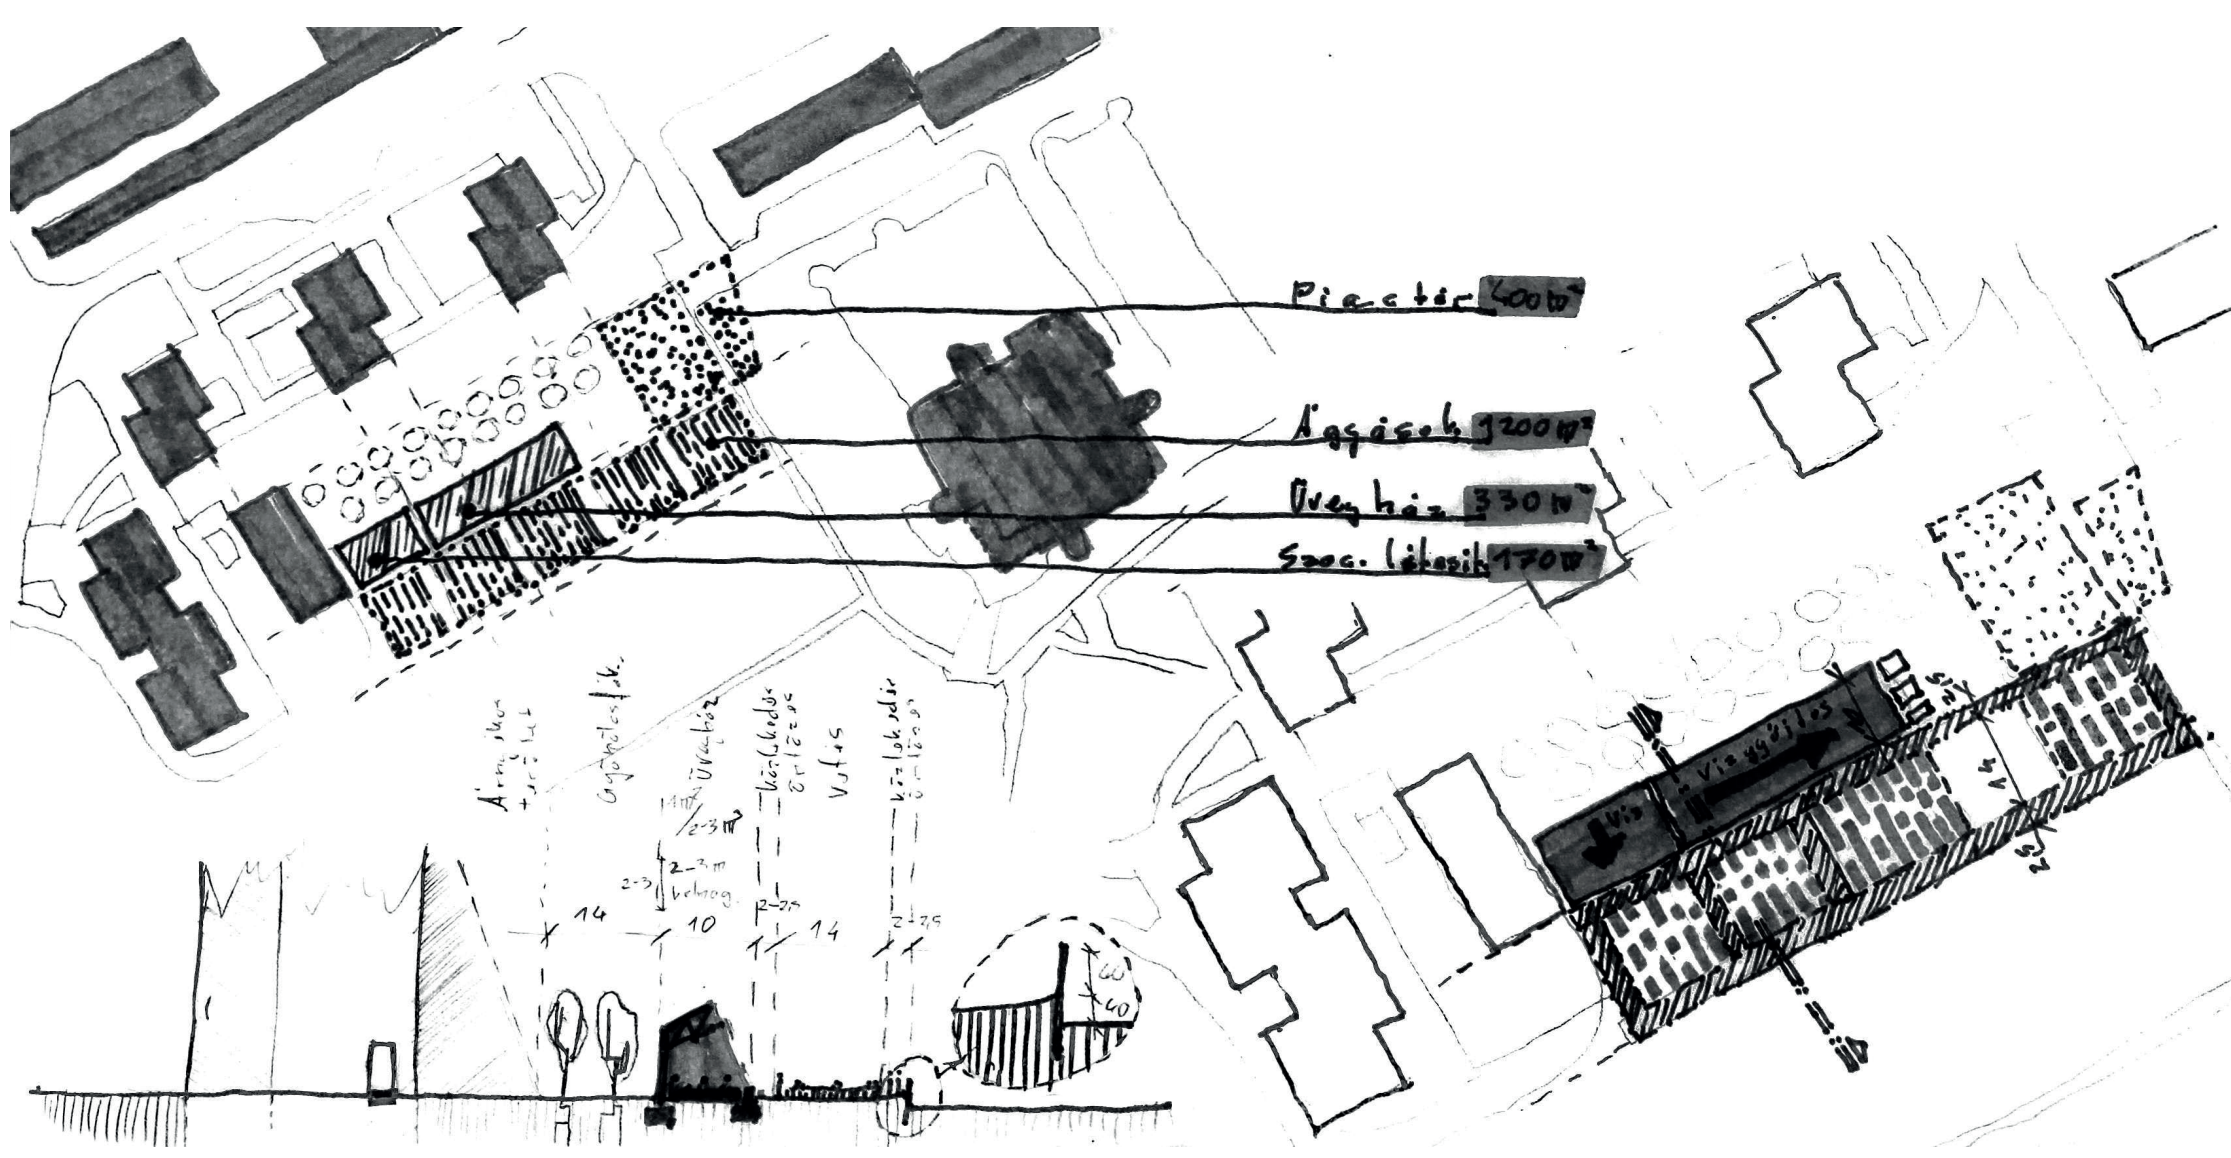

TELEPÍTÉSI KONCEPCIÓ

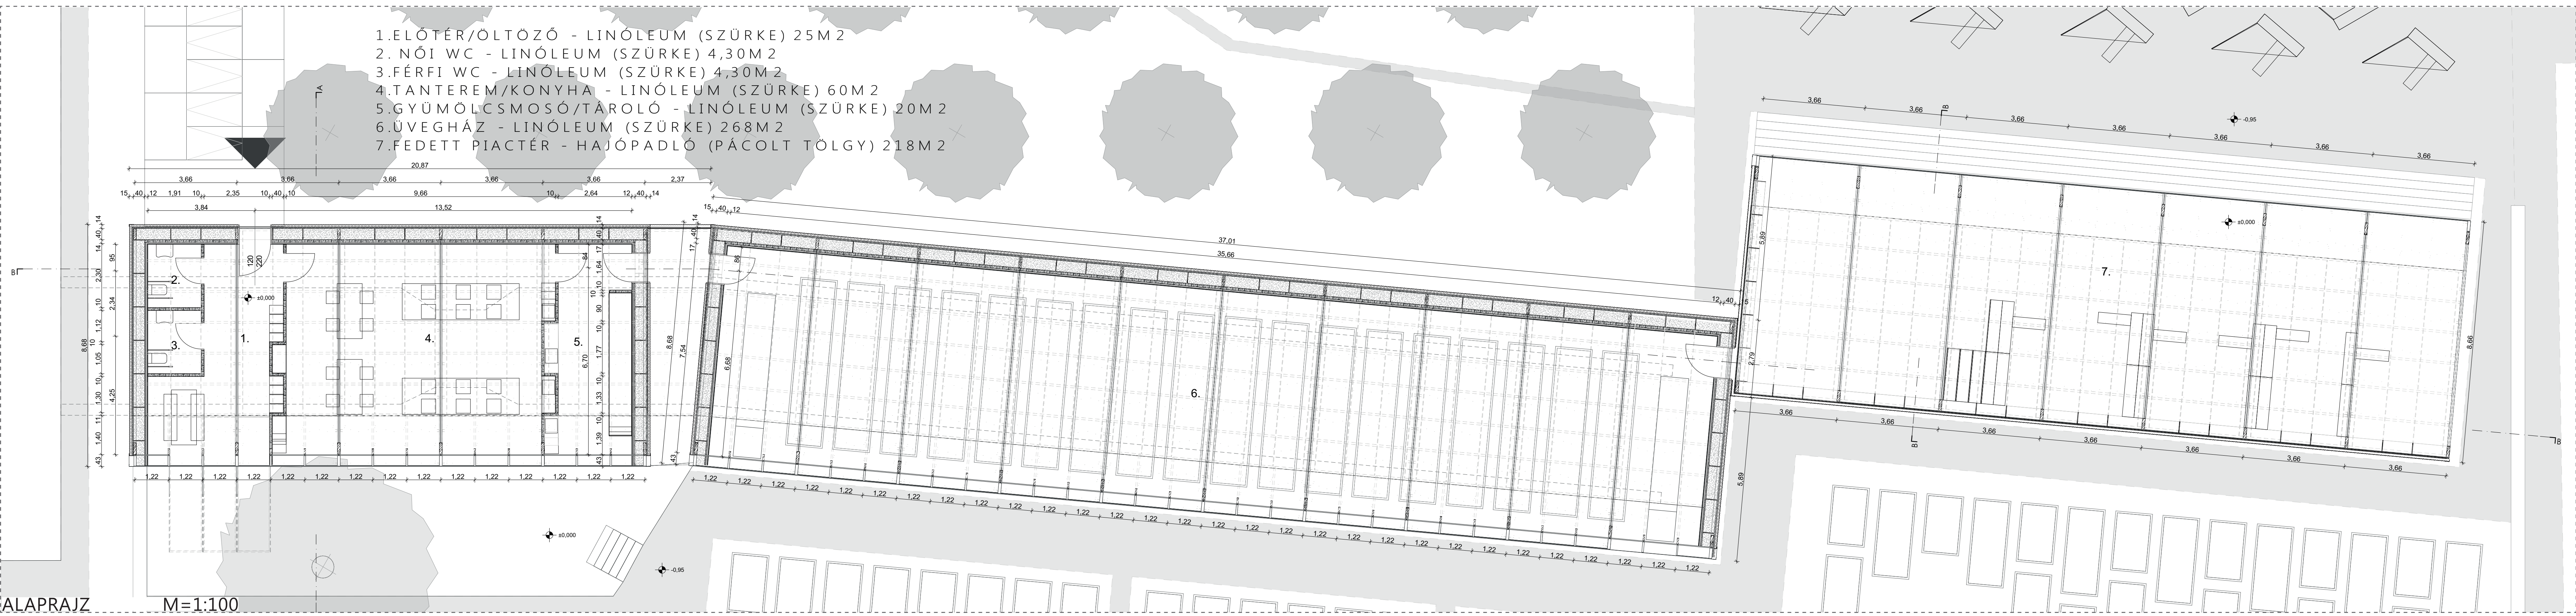

- 1. ELŐTÉR/ÖLTÖZŐ - LINÓLEUM (SZÜRKE) 25M²
- 2. NŐI WC - LINÓLEUM (SZÜRKE) 4,30M²
- 3. FÉRFI WC - LINÓLEUM (SZÜRKE) 4,30M²
- 4. TANTEREM/KONYHA - LINÓLEUM (SZÜRKE) 60M²
- 5. GYÜMÖLCSMOSÓ/TÁROLÓ - LINÓLEUM (SZÜRKE) 20M²
- 6. ÜVEGHÁZ - LINÓLEUM (SZÜRKE) 268M²
- 7. FEDETT PIACTÉR - HAJÓPADLÓ (PÁCOLT TÖLGY) 218M²

ALAPRAJZ M=1:100