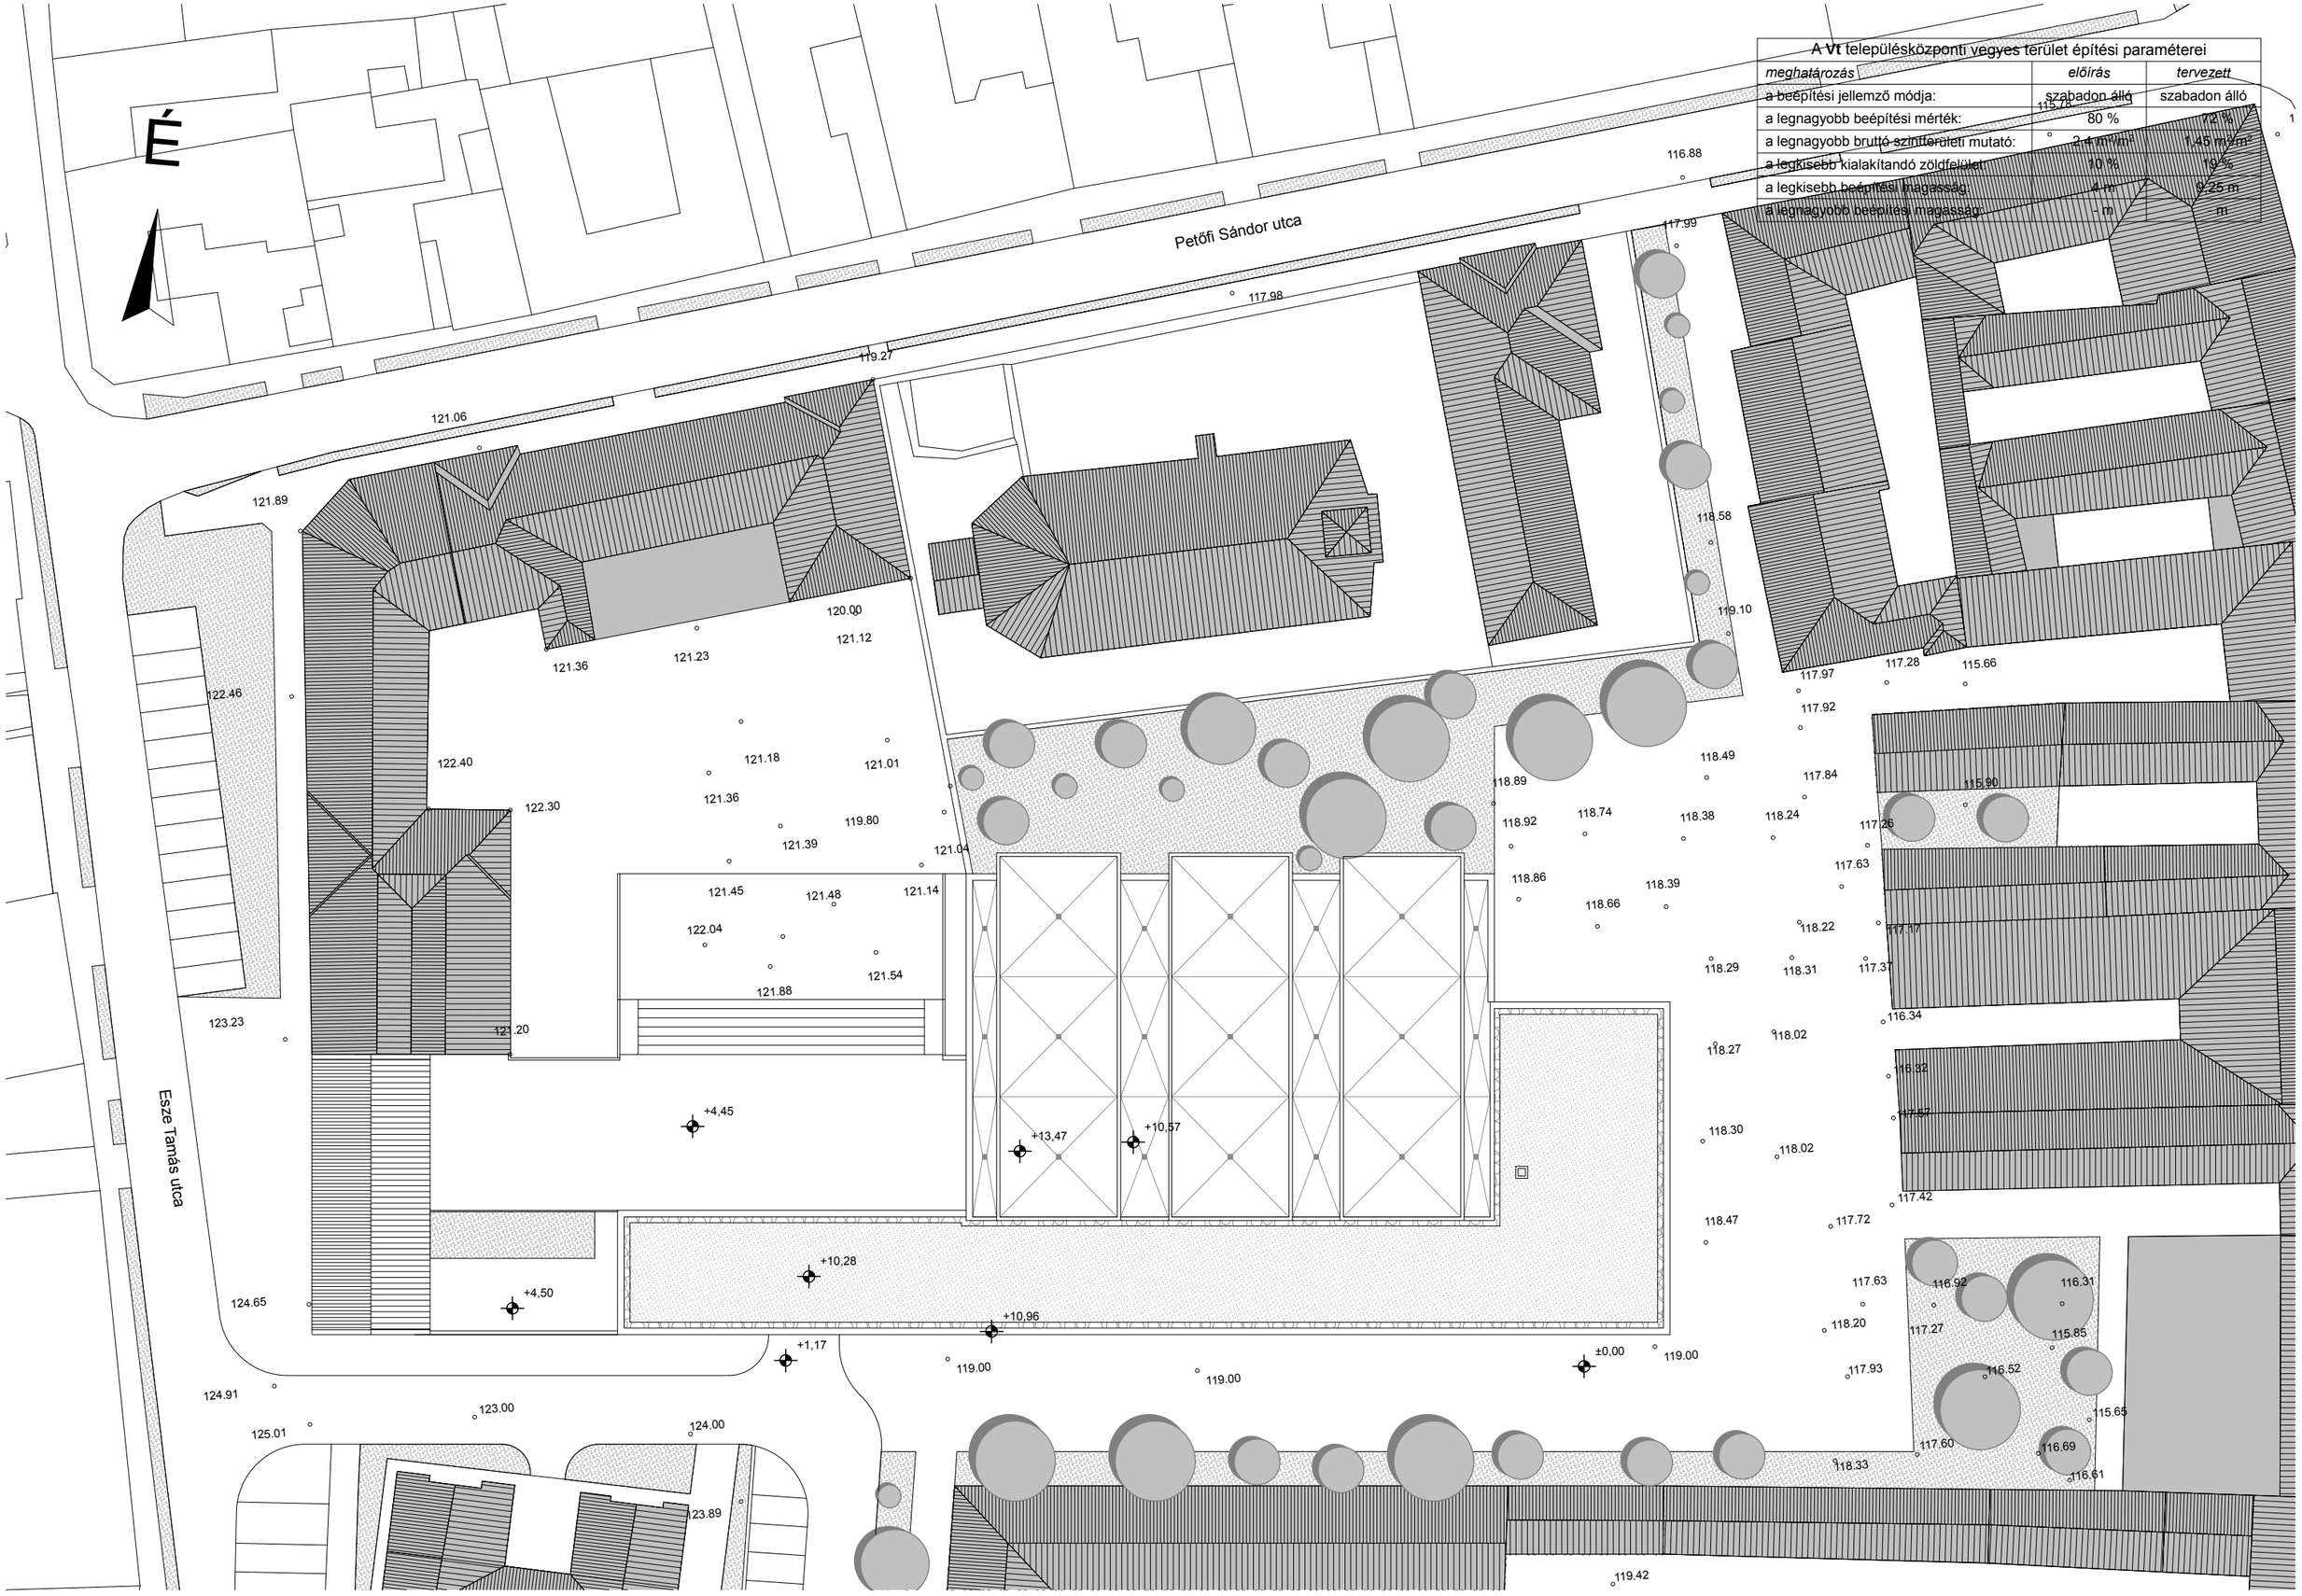

A **Vt** településközponti vegyes terület építési paraméterei		
meghatározás	*előírás*	*tervezett*
a beépítési jellemző módja:	szabadon álló	szabadon álló
a legnagyobb beépítési mérték:	80 %	72 %
a legnagyobb bruttó szintterületi mutató:	2,4 m²/m²	1,45 m²/m²
a legkisebb kialakítandó zöldfelület:	10 %	10 %
a legkisebb beépítési magasság:	4 m	9,25 m
a legnagyobb beépítési magasság:	- m	m