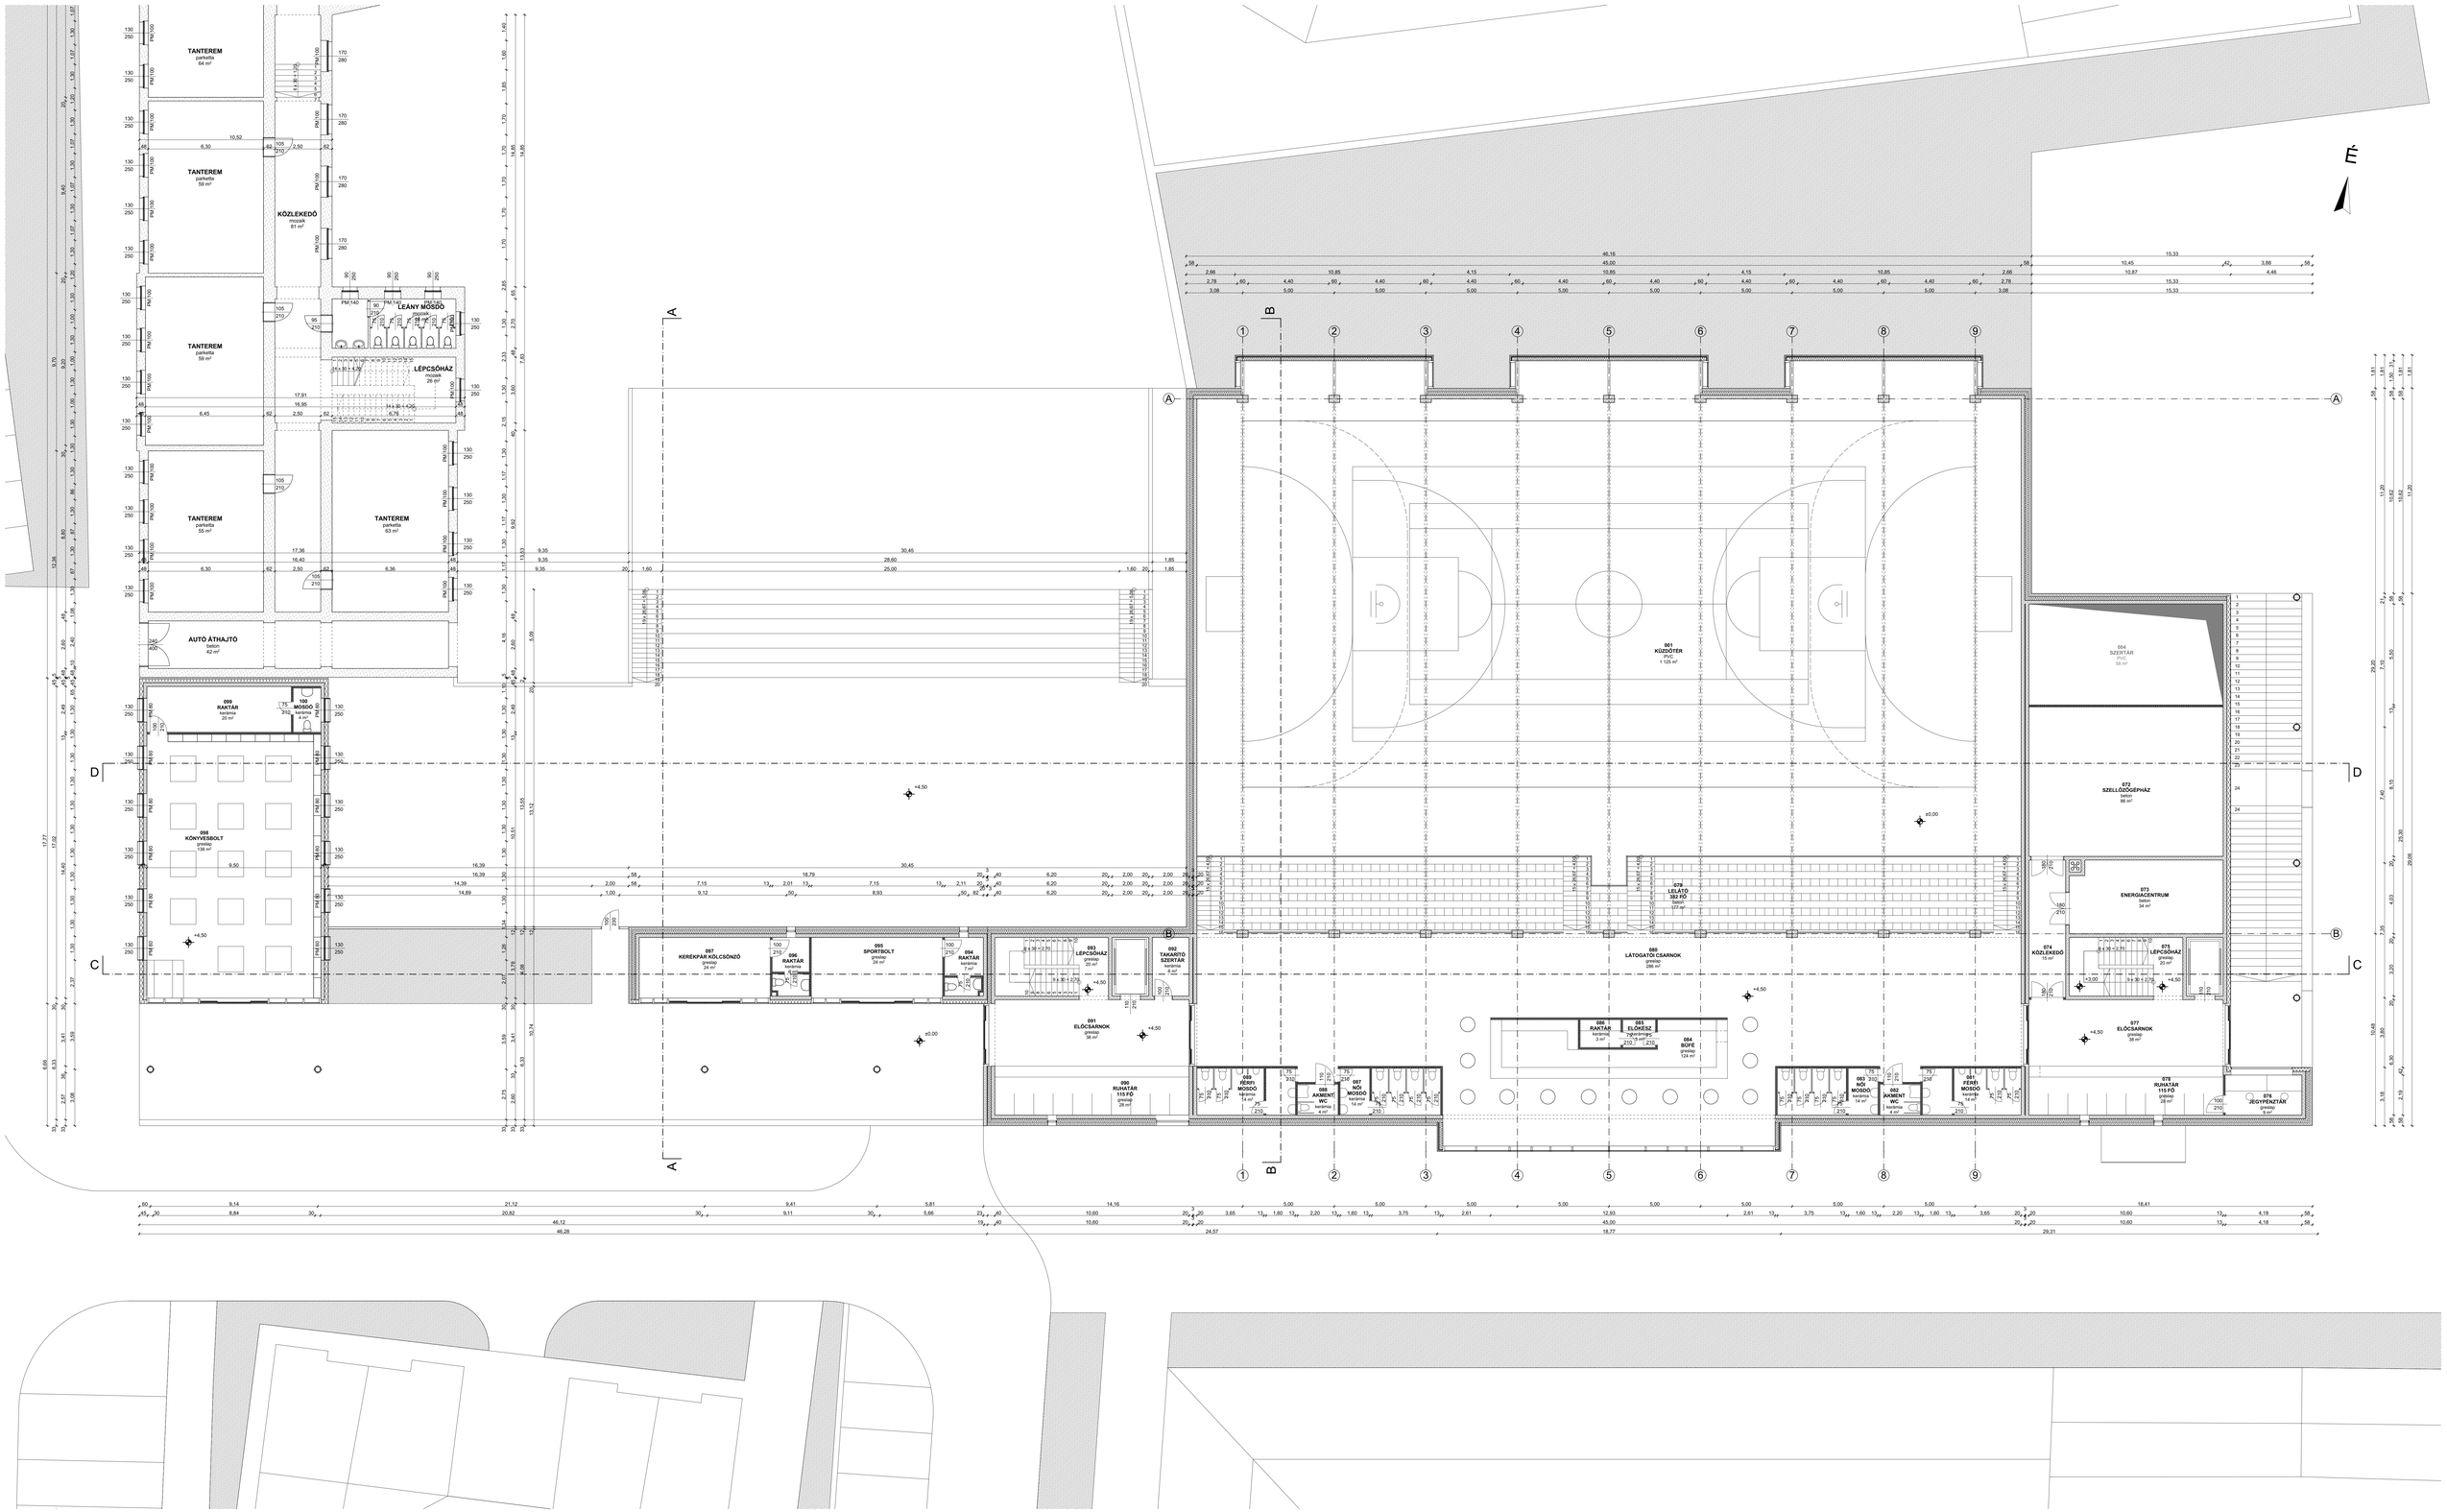
É
TANTEREM
parketta
64 m²
TANTEREM
parketta
59 m²
KÖZLEKEDŐ
mozaik
81 m²
LÉANY MOSDÓ
mozaik
28 m²
LÉPCSŐHÁZ
mozaik
26 m²
TANTEREM
parketta
59 m²
TANTEREM
parketta
59 m²
TANTEREM
parketta
63 m²
AUTÓ ÁTHAJTÓ
beton
42 m²
099
RAKTÁR
kerámia
20 m²
100
MOSDÓ
kerámia
4 m²
098
KÖNYVESBOLT
greslap
126 m²
097
KERÉKPÁR KÖLCSÖNZŐ
greslap
24 m²
096
RAKTÁR
kerámia
4 m²
095
SPORTBOLT
greslap
24 m²
094
RAKTÁR
kerámia
7 m²
093
LÉPCSŐHÁZ
greslap
20 m²
092
TAKARÍTÓ SZERTÁR
kerámia
7 m²
091
ELŐCSARNOK
greslap
38 m²
090
RUHATÁR
115 FŐ
greslap
28 m²
089
FÉRFI MOSDÓ
kerámia
14 m²
088
AKMENT WC
kerámia
4 m²
087
NŐI MOSDÓ
kerámia
14 m²
086
RAKTÁR
kerámia
3 m²
085
ELŐKÉSZÍTŐ
trgovinski pult
084
BÜFÉ
greslap
124 m²
083
NŐI MOSDÓ
kerámia
14 m²
082
AKMENT WC
kerámia
4 m²
081
FÉRFI MOSDÓ
kerámia
14 m²
080
LÁTOGATÓ CSARNOK
greslap
286 m²
079
LELÁTÓ
152 FŐ
beton
177 m²
001
KÜZDŐTÉR
PVC
1 125 m²
004
SZERTÁR
PVC
58 m²
072
SZELLŐZŐGÉPHÁZ
beton
86 m²
073
ENERGIACENTRUM
beton
34 m²
074
KÖZLEKEDŐ
15 m²
075
LÉPCSŐHÁZ
greslap
20 m²
077
ELŐCSARNOK
greslap
38 m²
078
RUHATÁR
115 FŐ
greslap
38 m²
076
ZEGYPÉNZTÁR
greslap
8 m²