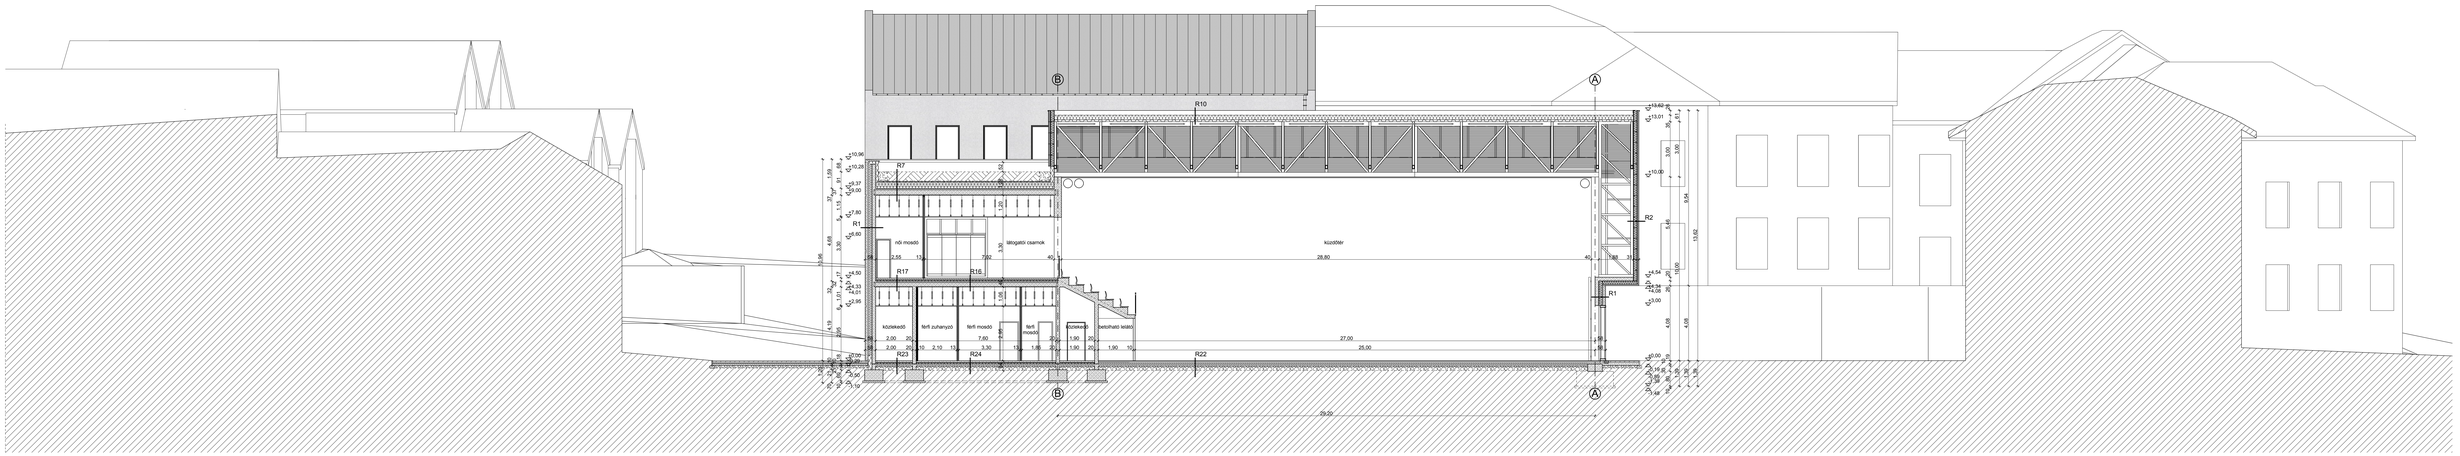
R10
R7
R1
R2
R17
R16
R23
R24
R22
R1
női mosdó
látogatói csarnok
közöttér
28,80
27,00
25,00
29,20
13,62
9,54
13,62