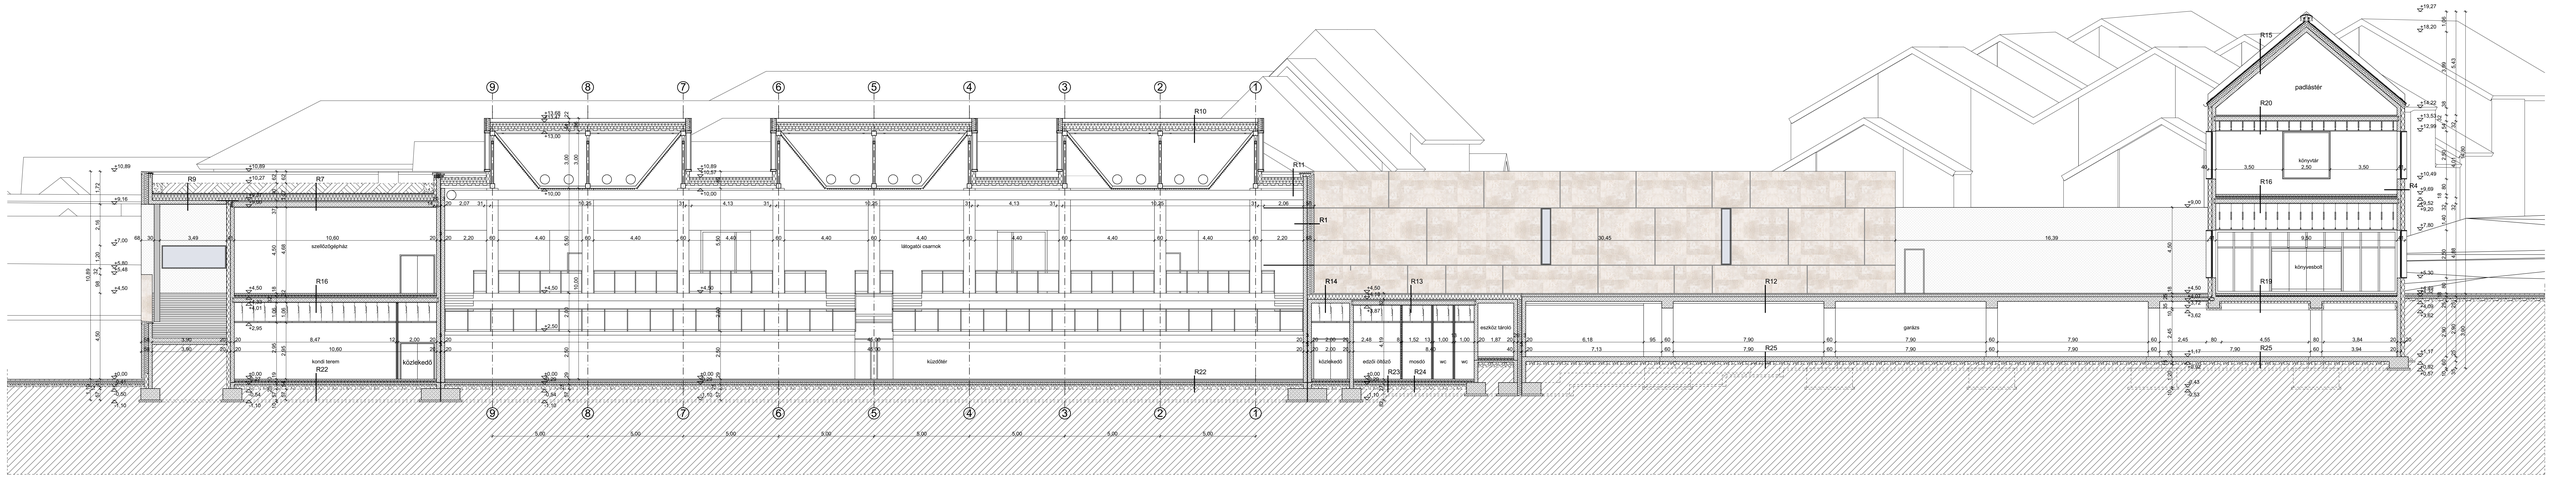

R1
R4
R7
R9
R10
R11
R12
R13
R14
R15
R16
R19
R20
R22
R23
R24
R25
szellőzőgépház
látogatói csamok
kondi terem
közlekedő
közlöbér
közlekedő
edzői öltöző
mosdó
wc
wc
eszköz tároló
garázs
könyvtár
könyvesbolt
padlástér