

rétegrendek

| | | |
|-----|---|---|
| P01 | Tarkett Tapiflex excellencia 65 pvc burkolat aljzatbeton (Rheau padlófűtéssel ø14mm) Austrotherm polietilén technológiai szigetelés Austrotherm Grafit L4 lépéshangszigetelés Austrotherm polietilén elválasztó réteg Villás EO-G-4 F/K talajhővezetési elleni szigetelés Formax Rapid kalfaltetés vasalt aljzatbeton (statikai méretezés szerint) tömörített kavicságyazat természet talaj | 0,3cm 6cm - 16cm - 0,8cm - 15cm 15cm |
| P02 | Tarkett Tapiflex excellencia 65 pvc burkolat aljzatbeton (Rheau padlófűtéssel ø14mm) Austrotherm polietilén technológiai szigetelés Austrotherm Grafit L4 lépéshangszigetelés Austrotherm polietilén elválasztó réteg Helyszíni felbeton (Rheau BKT szerkezetet temperálás ø20mm) (statikai méretezés szerint) Leier előregyártott kéregpanelel födém (statikai méretezés szerint) Capatech Reibputz betéti vakolat légrés/Knauf álmennyezet Caparol Malerit disperziós festés Knauf silentboard akusztikai gipszkarton lemez | 0,3cm 6cm - 5cm - 17cm - 7cm 1cm 0,1cm 30cm 1,25cm |
| P03 | Tarkett Tapiflex excellencia 65 pvc burkolat aljzatbeton (Rheau padlófűtéssel ø14mm) Austrotherm polietilén technológiai szigetelés Austrotherm Grafit L4 lépéshangszigetelés Austrotherm polietilén elválasztó réteg Helyszíni felbeton (Rheau BKT szerkezetet temperálás ø20mm) (statikai méretezés szerint) Leier előregyártott kéregpanelel födém (statikai méretezés szerint) Capatech Reibputz betéti vakolat légrés/Knauf álmennyezet Knauf silentboard akusztikai gipszkarton lemez Caparol Malerit disperziós festés | 0,3cm 6cm - 5cm - 16cm - 5cm 1cm 30cm 1,25cm 0,1cm |

| | | |
|-----|--|--|
| P04 | Tarkett Tapiflex excellencia 65 pvc burkolat aljzatbeton (Rheau padlófűtéssel ø14mm) Austrotherm polietilén technológiai szigetelés Austrotherm Grafit L4 lépéshangszigetelés Austrotherm polietilén elválasztó réteg Trapézlemez 1 acél tartó (statikai méretezés szerint) légrés/Knauf álmennyezet Knauf gipszkarton lemez Caparol Malerit disperziós festés | 0,3cm 6cm - 5cm 7,5cm 12,5cm 30cm 1,25cm 0,1cm |
| P05 | beton simítás aljzatbeton Austrotherm polietilén technológiai szigetelés Austrotherm Grafit L4 lépéshangszigetelés Austrotherm polietilén elválasztó réteg Helyszíni felbeton (Rheau BKT szerkezetet temperálás ø20mm) (statikai méretezés szerint) Leier előregyártott kéregpanelel födém (statikai méretezés szerint) Capatech Reibputz betéti vakolat légrés/Knauf álmennyezet Knauf silentboard akusztikai gipszkarton lemez Caparol Malerit disperziós festés | 1cm 6cm - 5cm - 17cm - 7cm 1cm 0,1cm 30cm 1,25cm 0,1cm |
| P06 | Tarkett Tapiflex excellencia 65 pvc burkolat Austrotherm polietilén technológiai szigetelés Austrotherm Grafit L4 lépéshangszigetelés Austrotherm polietilén elválasztó réteg Capatech Reibputz betéti vakolat légrés/Knauf álmennyezet Caparol Malerit disperziós festés | 0,3cm - 5cm 20cm 1cm 0,1cm |
| P07 | Semmelrock Umbrano térfő burkolat kvartzhomok ágyazóréteg geotextil elválasztó réteg tömörített kavicsfeltöltés talajfeltöltés | 8cm 5cm - 25cm - |

| | | |
|-----|--|--|
| P08 | Semmelrock Umbrano térfő burkolat kvartzhomok ágyazóréteg geotextil elválasztó réteg tömörített kavicsfeltöltés Austrotherm ZENIT hőszigetelés Austrotherm polipropilén filc elválasztó réteg Bauder Thermofol U15 műanyag vízszigetelés mechanikus rögzítéssel Austrotherm polipropilén filc elválasztó réteg Lejtései képző beton Helyszíni felbeton Leier előregyártott kéregpanelel födém Capatech Reibputz betéti vakolat Caparol Malerit disperziós festés légrés/Knauf álmennyezet Knauf silentboard akusztikai gipszkarton lemez Caparol Malerit disperziós festés | 8cm 5cm - 15cm 20cm - - - 1rtg - 6cm 17cm 5cm 1cm 0,1cm 30cm 1,25cm 0,1cm |
| F01 | tömörített talaj földviszdatlítás drén lemez Leier ZS 10 zsaluok szigetelést tartó fal kibetonozva (statikai méretezés szerint) Austrotherm polietilén elválasztó réteg Villás EO-G-4 F/K modifikált bitumenes lemez szigetelés Austrotherm GRAFIT L4 hőszigetelés Austrotherm polietilén elválasztó réteg cementhabarcs hátkönítés Capatech Reibputz betéti vakolat Caparol Malerit disperziós festés | - 2cm - 10cm - 0,8cm 12cm 1,5cm 25cm 1cm 0,1cm |
| F02 | Weber pas silicate ásványi külső vékonyvakolat Austrotherm Grafit EPS homlokzati hőszigetelés monolit vasbeton fal (statikai méretezés szerint) Capatech Reibputz betéti vakolat Caparol Malerit disperziós festés | 1,5cm 20cm 25cm 1cm 0,1cm |

| | | |
|-----|---|--|
| F03 | Caparol Malerit disperziós festés Capatech Reibputz betéti vakolat monolit vasbeton fal (statikai méretezés szerint) Capatech Reibputz betéti vakolat Caparol Malerit disperziós festés | 0,1cm 1cm 25cm 1cm 0,1cm |
| F04 | Caparol Malerit disperziós festés Capatech Reibputz betéti vakolat monolit vasbeton fal (statikai méretezés szerint) Capatech Reibputz betéti vakolat Caparol Malerit disperziós festés Abstracta Soneo akusztikai falpanel | 0,1cm 1cm 25cm 1cm 0,1cm 5cm |
| F05 | Abstracta Soneo akusztikai falpanel Caparol Malerit disperziós festés Capatech Reibputz betéti vakolat monolit vasbeton fal (statikai méretezés szerint) Capatech Reibputz betéti vakolat Caparol Malerit disperziós festés Abstracta Soneo akusztikai falpanel | 5cm 0,1cm 1cm 25cm 1cm 0,1cm 5cm |
| F06 | Caparol Malerit disperziós festés Knauf silentboard akusztikai gipszkarton lemez 3 rétegben Knauf szerelt válaszfal CW profil/ásványgyapot hőszigetelés Knauf silentboard akusztikai gipszkarton lemez 3 rétegben Caparol Malerit disperziós festés | 0,1cm 3x1,25cm 4,5cm 3x1,25cm 0,1cm |
| F07 | Caparol Malerit disperziós festés Knauf silentboard akusztikai gipszkarton lemez 3 rétegben Knauf szerelt válaszfal CW profil/ásványgyapot hőszigetelés Knauf silentboard akusztikai gipszkarton lemez 3 rétegben Caparol Malerit disperziós festés Abstracta Soneo akusztikai falpanel | 0,1cm 3x1,25cm 4,5cm 3x1,25cm 0,1cm 5cm |


| | | |
|-----|---|--|
| F08 | Abstracta Soneo akusztikai falpanel Caparol Malerit disperziós festés Knauf silentboard akusztikai gipszkarton lemez 3 rétegben Knauf szerelt válaszfal CW profil/ásványgyapot hőszigetelés bordatávolság: 62,5cm Knauf silentboard akusztikai gipszkarton lemez 3 rétegben Caparol Malerit disperziós festés Abstracta Soneo akusztikai falpanel | 5cm 0,1cm 3x1,25cm - 4,5cm 3x1,25cm 0,1cm 5cm |
| F09 | Abstracta Soneo akusztikai falpanel Caparol Malerit disperziós festés Knauf silentboard akusztikai gipszkarton lemez 3 rétegben Knauf szerelt válaszfal CW profil/ásványgyapot hőszigetelés bordatávolság: 41,7cm Knauf silentboard akusztikai gipszkarton lemez 3 rétegben Caparol Malerit disperziós festés Abstracta Soneo akusztikai falpanel | 5cm 0,1cm 3x1,25cm - 4,5cm 3x1,25cm 0,1cm 5cm |
| F10 | Caparol Malerit disperziós festés Knauf gipszkarton lemez 2 rétegben Knauf szerelt válaszfal CW profil/ásványgyapot hőszigetelés bordatávolság: 61,5cm Knauf gipszkarton lemez 2 rétegben Caparol Malerit disperziós festés | 0,1cm 2x1,25cm - 4,5cm 2x1,25cm 0,1cm |

| | | |
|-----|---|---|
| T01 | Prefa Prefaz álkörörcs fémlemezfedés (bordatávolság: 60cm) OSB lap ellenlemez (tengelytávolság: 60cm közöttje átszelőzött légrés) Bauder DOP Dkites NDK párnáztervező fólia Rockwool Monrock MAX E ásványgyapot hőszigetelés/Z szelemen Bauder TEC DBR párazáró lemez monolit vasbeton zárófödém (statikai méretezés szerint) Capatech Reibputz betéti vakolat Caparol Malerit disperziós festés | 1,5cm 3cm - 6cm 5cm 1rtg - 20cm 1rtg 25cm 1cm 0,1cm |
| T02 | folymai kavics leterelő réteg, frakcionált (szemmagyság: 16/32) Austrotherm polipropilén filc elválasztó réteg Bauder Thermofol U15 műanyag vízszigetelés mechanikus rögzítéssel Austrotherm polipropilén filc elválasztó réteg Austrotherm Grafit Reflex EPS hőszigetelés lejtésben (2%) Austrotherm polipropilén filc elválasztó réteg monolit vasbeton zárófödém (statikai méretezés szerint) Capatech Reibputz betéti vakolat Caparol Malerit disperziós festés légrés/Knauf álmennyezet Knauf silentboard akusztikai gipszkarton lemez Caparol Malerit disperziós festés | 10-19cm - - 1rtg - 15-24cm - 25cm 1cm 0,1cm 30cm 1,25cm 0,1cm |

jelmagyarázat

| | |
|--|------------------------|
| | termett talaj |
| | monolit vasbeton |
| | előregyártott vasbeton |
| | polisztirol szigetelés |
| | szálas szigetelés |
| | talajviszdatlítás |
| | kavics |
| | gipszkarton |
| | acél |
| | fa |

c-c metszet
m1:50

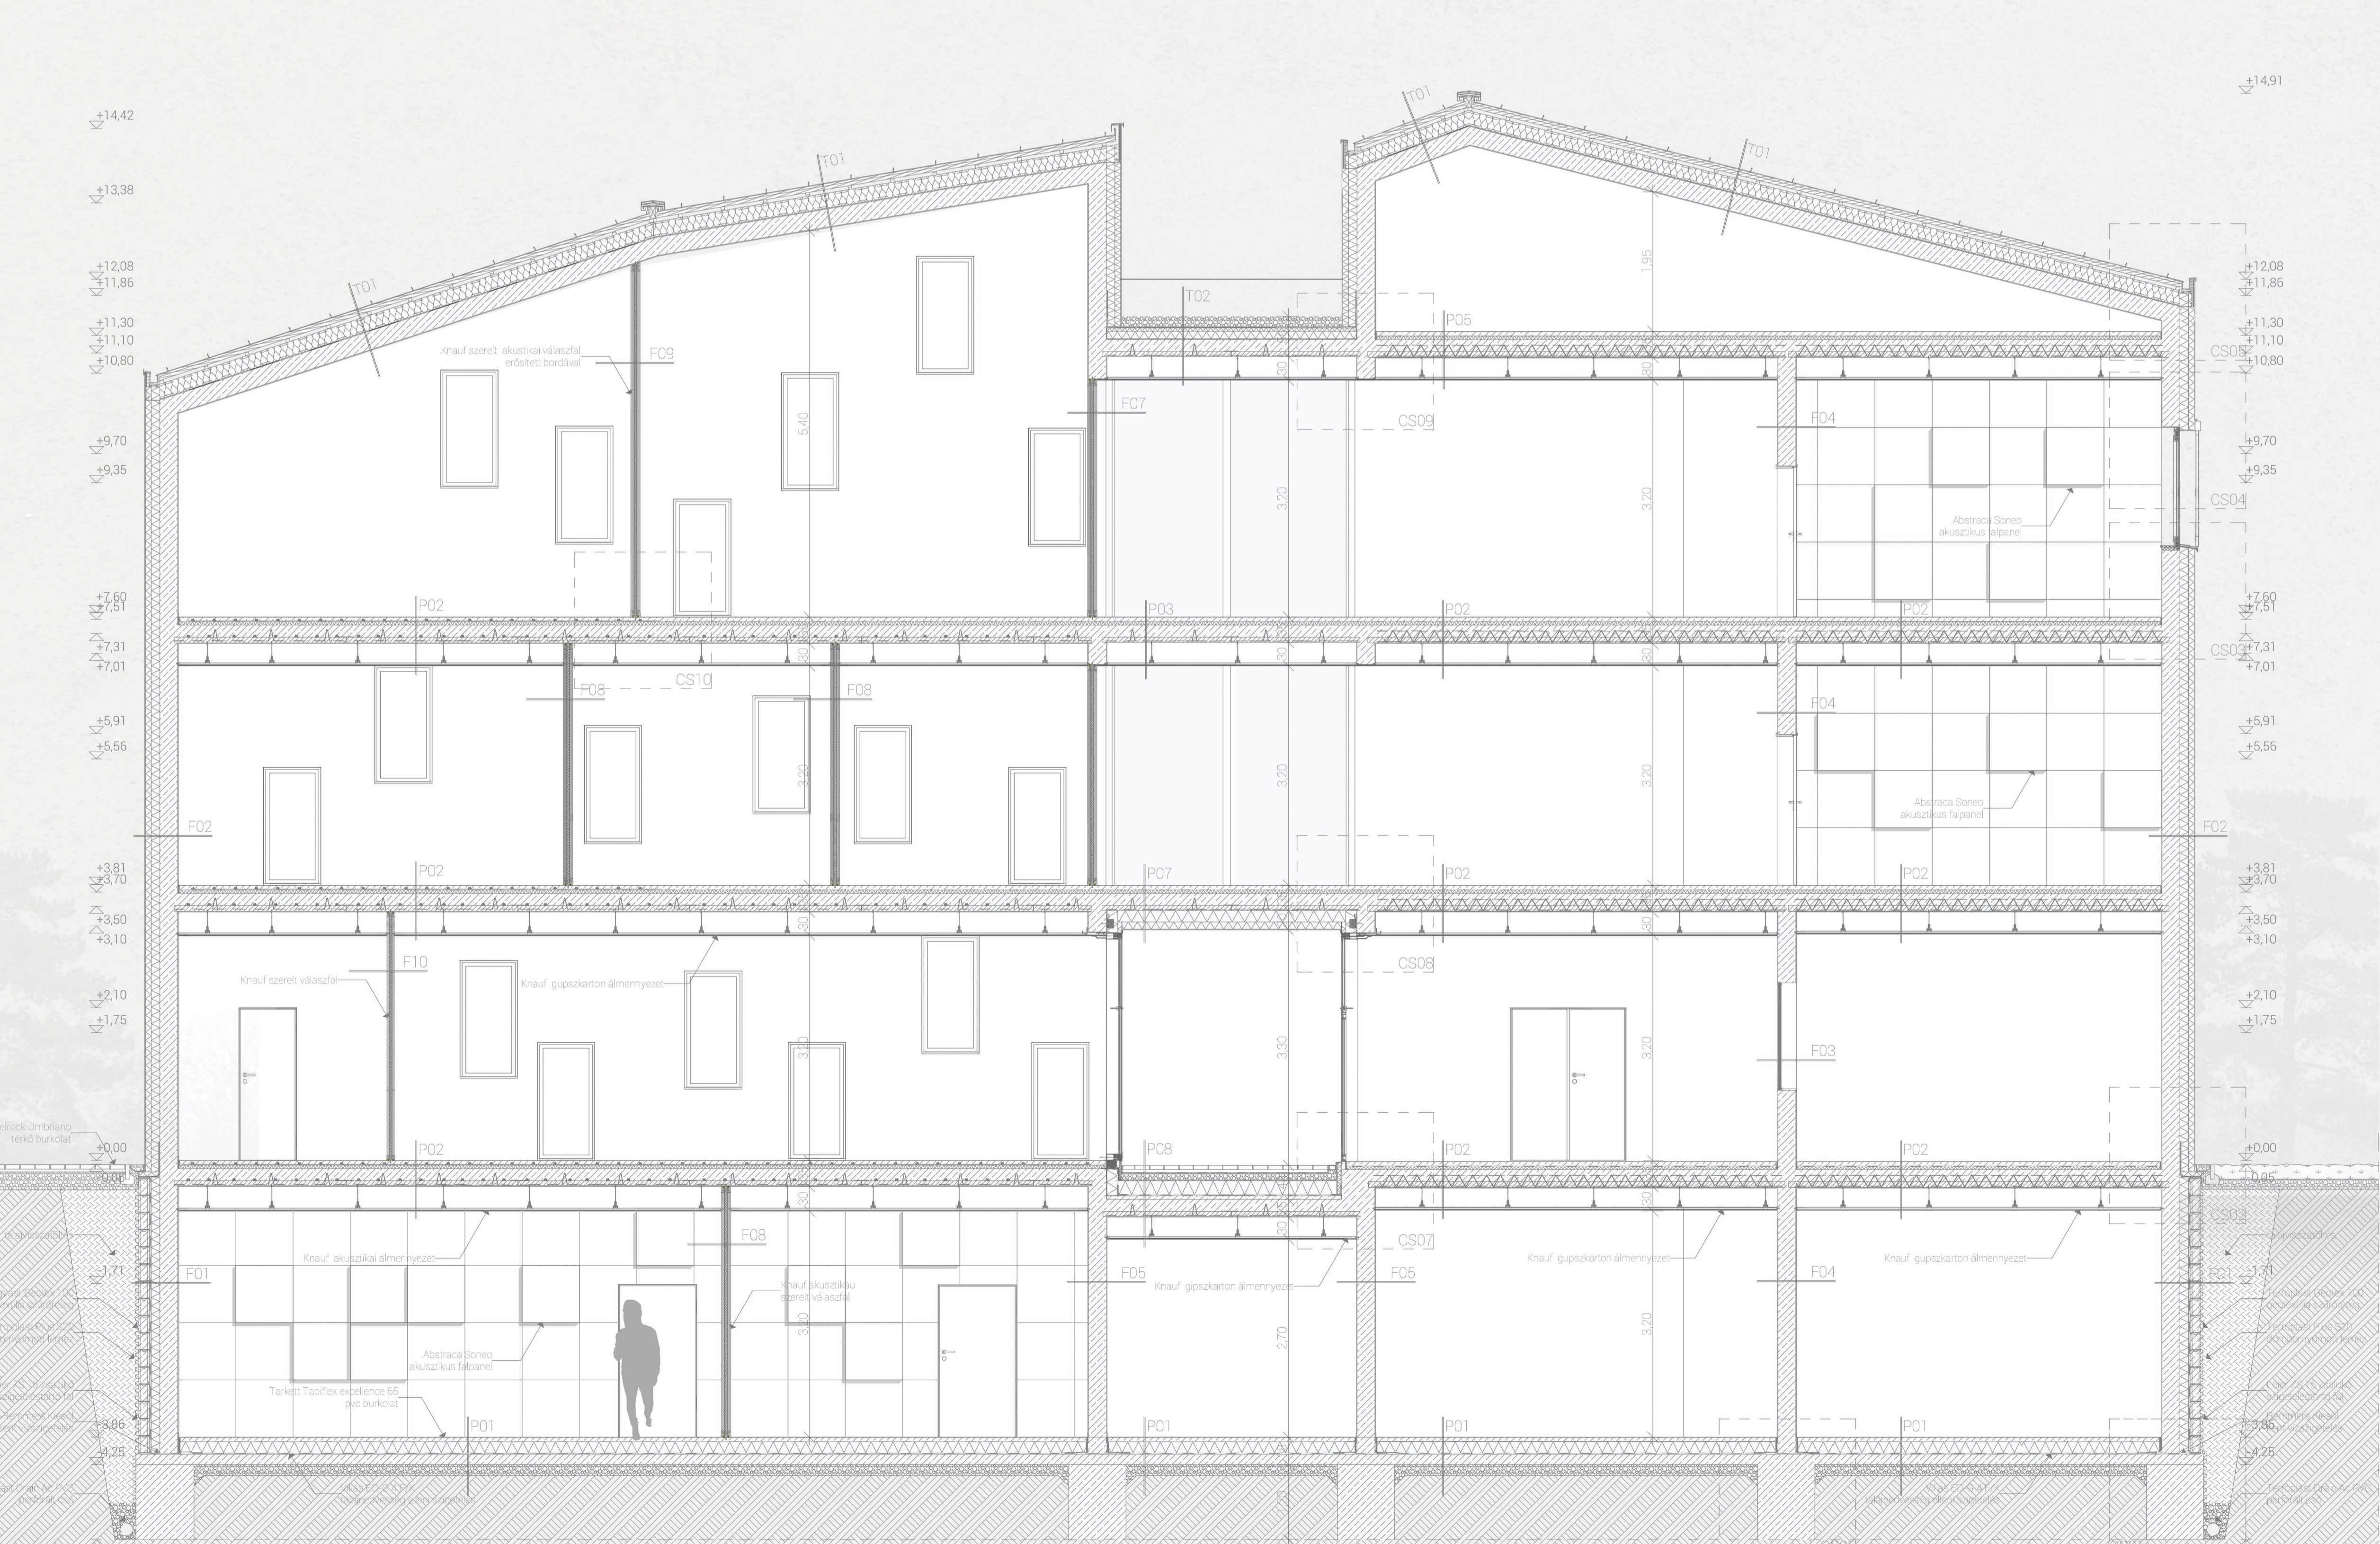

b-b metszet
m1:50

