

- RP1** Paradyz Endo Bianco 40x40 padlólap 1,5 cm burkolólap ragasztó 0,7 cm alizabeton 5 cm AUSTROTHERM polietilén technológiai szigetelés AUSTROTHERM pogácsás padlófűtés rendszerlemez 1 réteg AUSTROTHERM AT-N200 hőszigetelő lemez 4 cm statikailag méretezett vasbeton lemezalap 30 cm statikailag méretezett vasbeton lemez 2 rítg (felső: ISO-LINE FIX 4,5, alsó: ISO-LINE GRUND 3,5) ISO PRIMER kellősítő réteg statikailag méretezett vasalt alizabeton 15 cm tömörített kavicsagyazat 20 cm temett talaj
- RP2** Paradyz Endo Bianco 40x40 padlólap 1,5 cm burkolólap ragasztó 0,7 cm alizabeton 5 cm AUSTROTHERM polietilén technológiai szigetelés AUSTROTHERM pogácsás padlófűtés rendszerlemez 1 réteg AUSTROTHERM AT-N200 hőszigetelő lemez 4 cm statikailag méretezett vasbeton lemez földem 20 cm vakolat 1cm

- RP10** vegyszerálló műgyanta padlóbevonat 3 mm statikailag méretezett vasbeton lemez földem 20 cm vakolat 1cm

- RP3** sav- és lúgálló beton lemez 7 cm AUSTROTHERM polietilén technológiai szigetelés AUSTROTHERM AT-N200 hőszigetelő lemez 10 cm statikailag méretezett vasbeton lemezalap 30 cm AUSTROTHERM polietilén technológiai szigetelés módifikált bitumenes szigetelő lemez 2 rítg (felső: ISO-LINE FIX 4,5, alsó: ISO-LINE GRUND 3,5) ISO PRIMER kellősítő réteg statikailag méretezett vasalt alizabeton 15 cm tömörített kavicsagyazat 20 cm temett talaj
- RP4** szalma réteg 10 cm mélyalom 27 cm lejtésképző sav- és lúgálló beton réteg 3 cm statikailag méretezett vasbeton lemezalap 30 cm AUSTROTHERM polietilén technológiai szigetelés módifikált bitumenes szigetelő lemez 2 rítg (felső: ISO-LINE FIX 4,5, alsó: ISO-LINE GRUND 3,5) ISO PRIMER kellősítő réteg statikailag méretezett vasalt alizabeton 15 cm tömörített kavicsagyazat 20 cm temett talaj

- RP14** tömörített kavicsfeltöltés drén réteg 2 cm Leier beton zsalukó, statikailag méretezett kibetonozással, és vasalással ISO PRIMER kellősítő réteg ISO-LINE FIX 4,5 módifikált bitumenes szigetelő lemez 2 rítg AUSTROTHERM XPS Prémium 30 SF extrudált polisztirol lemez vasbeton fal 24 cm falburkolat rögzítő lecezése 6 cm (közötte átszellőztető légrés) Thermowood függőleges falburkolat 1,5 cm

- RF1** tömörített kavicsfeltöltés drén réteg 2 cm Leier beton zsalukó, statikailag méretezett kibetonozással, és vasalással ISO PRIMER kellősítő réteg ISO-LINE FIX 4,5 módifikált bitumenes szigetelő lemez 2 rítg AUSTROTHERM XPS Prémium 30 SF extrudált polisztirol lemez vasbeton fal 24 cm vakolat 1 cm
- RF2** Rigips tűzgátló gipszkarton 1,25 cm nagyszilárdságú faforgács építőlemez P4, UniCHIP 1,5 cm ISOVER MULTIMAX 30 üvegyapát lemez 6cm (közötte hosszoldalt, műszarított, gyalult szerkezeti fa, C24) nagyszilárdságú faforgács építőlemez P4, UniCHIP 1,5 cm Rigips tűzgátló gipszkarton 1,25 cm

- RF3** rakott terméskő falazat 20 cm (vasbeton teherterelő falba bekötve) AUSTROTHERM GRAFIT Reflex, expandált polisztirol hőszigetelő lemez 20 cm vasbeton fal 24 cm vakolat 1 cm

- RF8** vakolat 1,5 cm AUSTROTHERM XPS Prémium 30 SF extrudált polisztirol lemez 20 cm vasbeton fal 24 cm vakolat 1 cm

- RF4** vakolat 1 cm vasbeton fal 24 cm vakolat 1 cm
- RF5** Thermowood függőleges homlokzati burkolat 1,5 cm homlokzati burkolat rögzítő lecezése 6 cm (közötte átszellőztető légrés) nagyszilárdságú faforgács építőlemez P4, UniCHIP 1,5 cm rétegelt, ragasztott fatartó 24 cm (közötte ISOVER MULTIMAX 30 üvegyapát lemez) párazáró réteg nagyszilárdságú faforgács építőlemez P4, UniCHIP 1,5 cm ISOVER MULTIMAX 30 üvegyapát lemez 6 cm (közötte ISOVER MULTIMAX 30 üvegyapát lemez) párazáró réteg nagyszilárdságú faforgács építőlemez P4, UniCHIP 1,5 cm ISOVER MULTIMAX 30 üvegyapát lemez 6 cm nagyszilárdságú faforgács építőlemez P4, UniCHIP 1,5 cm Rigips tűzgátló gipszkarton 1,25 cm

- RF6** vakolat 1 cm vasbeton fal 24 cm burkolat rögzítő lecezése 6 cm (közötte átszellőztető légrés) Thermowood függőleges burkolat 1,5 cm

- RF9** Rigips tűzgátló gipszkarton 1,25 cm nagyszilárdságú faforgács építőlemez P4, UniCHIP 1,5 cm ISOVER MULTIMAX 30 üvegyapát lemez 6cm (közötte hosszoldalt, műszarított, gyalult szerkezeti fa, C24) nagyszilárdságú faforgács építőlemez P4, UniCHIP 1,5 cm burkolat rögzítő lecezése 6 cm (közötte átszellőztető légrés) Thermowood függőleges burkolat 1,5 cm

- RF7** Thermowood függőleges homlokzati burkolat 1,5 cm homlokzati burkolat rögzítő lecezése 6 cm (közötte átszellőztető légrés) nagyszilárdságú faforgács építőlemez P4, UniCHIP 1,5 cm párazáró réteg rétegelt, ragasztott fatartó 24 cm (közötte ISOVER MULTIMAX 30 üvegyapát lemez) nagyszilárdságú faforgács építőlemez P4, UniCHIP 1,5 cm homlokzati burkolat rögzítő lecezése 6 cm (közötte átszellőztető légrés) Thermowood függőleges homlokzati burkolat 1,5 cm

- RF10** Rétegelt, ragasztott gerenda 22 cm AUSTROTHERM GRAFIT Reflex, expandált polisztirol hőszigetelő lemez 20 cm vakolat 1,5 cm

- RT2** hemklőzőg 10 cm szűrőréteg vízmegelőző közeg 10 cm szivárgó réteg 2 cm ArchiGreen RB-400 gyökérálló réteg ISO-LINE FIX 4,5 módifikált bitumenes szigetelő lemez 2 rítg göznyomáskiegyenlítő réteg AUSTROTHERM XPS TOP 70 SP BauderTEC DBR párazáró lemez teljes deszkázat 2,5 cm


- RF11** tömörített kavicsfeltöltés AUSTROTHERM XPS Prémium 30 SF extrudált polisztirol lemez 20 cm vasbeton fal 24 cm vakolat 1 cm

- RP6** Semmelrock kocka térburkolat 8 cm kvarchomok agyazóréteg 5 cm elválasztó réteg (geotextília) tömörített kavicsfeltöltés 20 cm temett talaj
- RP7** Thermowood köris kemény fa padló burkolat 19x190mm 2 cm filccalátét 1 rítg alizabeton 5 cm AUSTROTHERM polietilén technológiai szigetelés AUSTROTHERM pogácsás padlófűtés rendszerlemez 1 réteg AUSTROTHERM AT-N200 hőszigetelő lemez 4 cm statikailag méretezett vasbeton lemezalap 30 cm AUSTROTHERM polietilén technológiai szigetelés módifikált bitumenes szigetelő lemez 2 rítg (felső: ISO-LINE FIX 4,5, alsó: ISO-LINE GRUND 3,5) ISO PRIMER kellősítő réteg statikailag méretezett vasalt alizabeton 15 cm tömörített kavicsagyazat 20 cm temett talaj

- RF12** rakott terméskő falazat 20 cm (vasbeton teherterelő falba bekötve) AUSTROTHERM GRAFIT Reflex, expandált polisztirol hőszigetelő lemez 20 cm AUSTROTHERM XPS Prémium 30 SF extrudált polisztirol lemez 7 cm vasbeton fal 24 cm vakolat 1 cm

- RP8** filccalátét 1 rítg alizabeton 5 cm AUSTROTHERM polietilén technológiai szigetelés AUSTROTHERM pogácsás padlófűtés rendszerlemez 1 réteg AUSTROTHERM AT-N200 hőszigetelő lemez 4 cm statikailag méretezett vasbeton lemez földem 20 cm vakolat 1cm

- RF13** Thermowood függőleges falburkolat 1,5 cm falburkolat rögzítő lecezése 6 cm (közötte átszellőztető légrés) vasbeton fal 24 cm falburkolat rögzítő lecezése 6 cm (közötte átszellőztető légrés) Thermowood függőleges falburkolat 1,5 cm

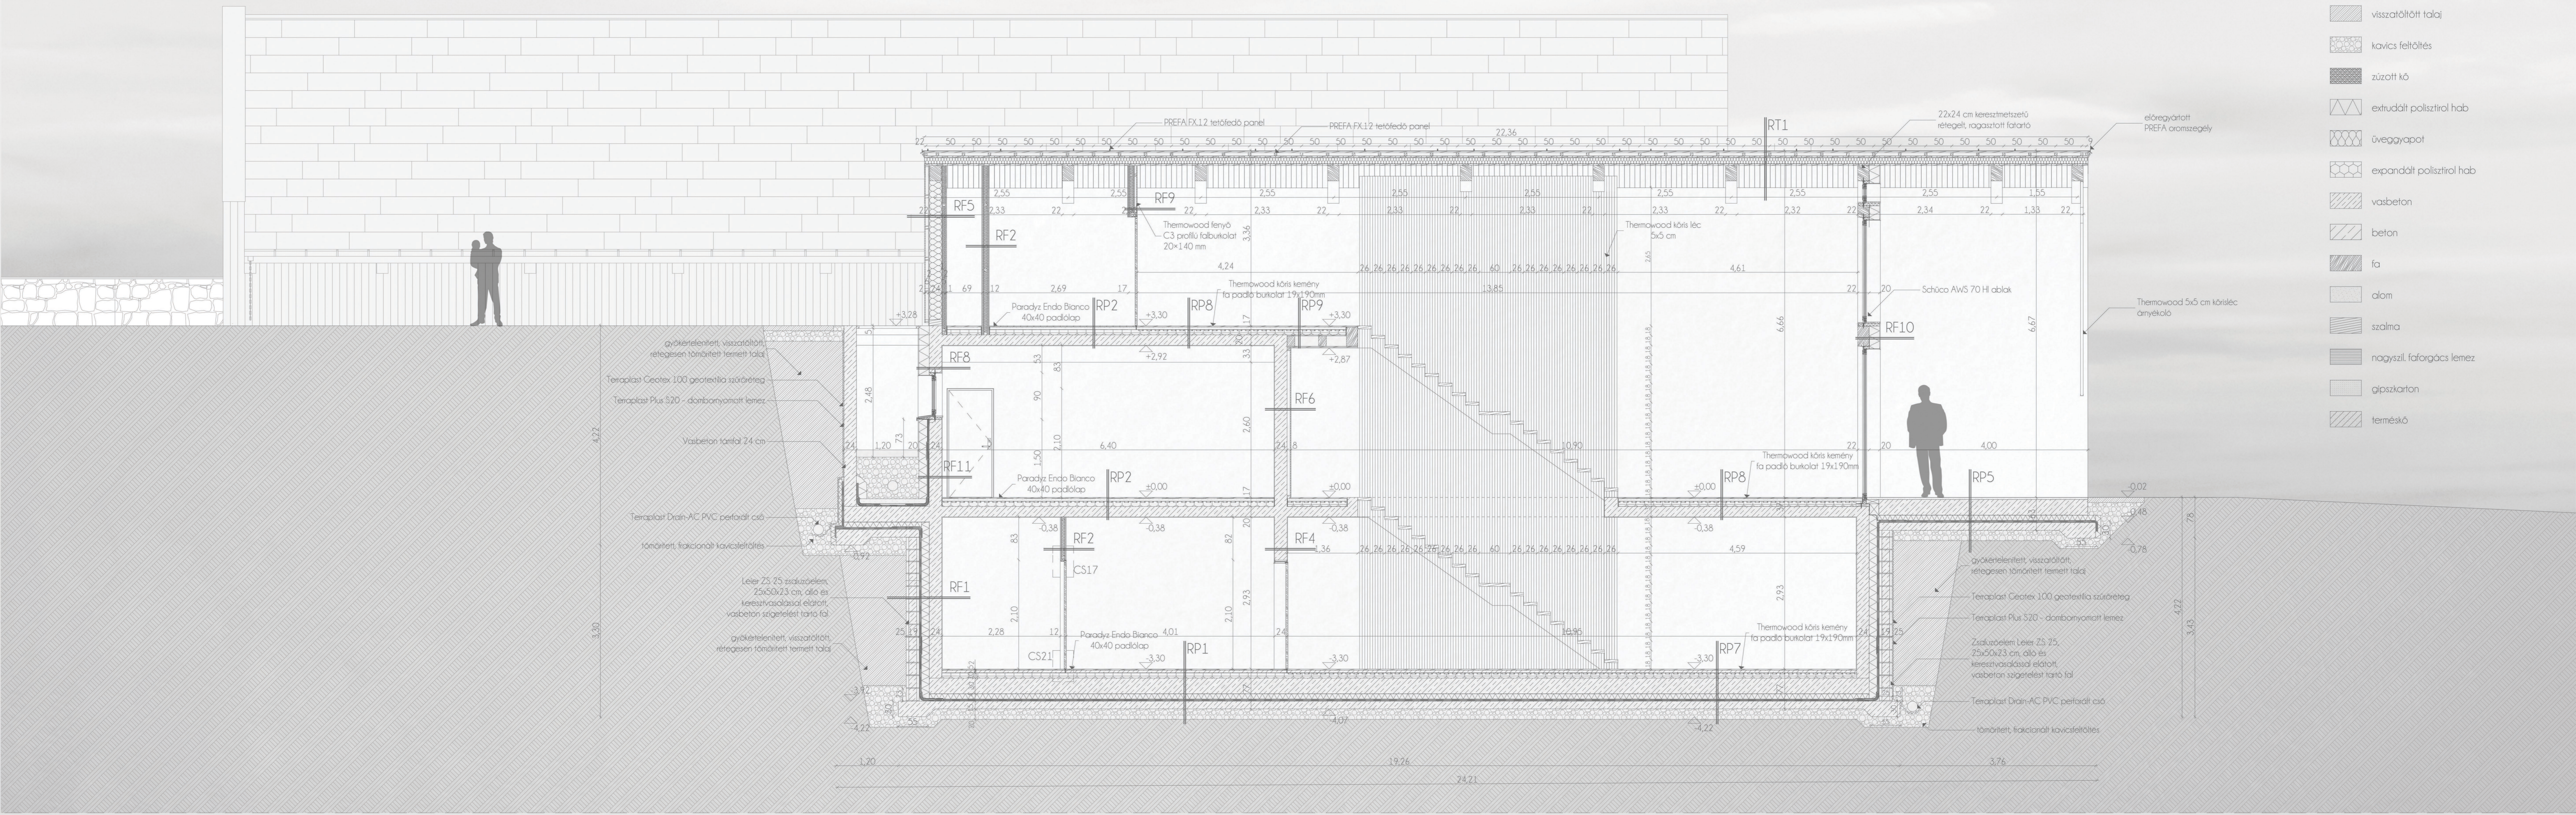

- Anyagjelölések:
- temett talaj
  - visszatöltött talaj
  - kavics feltöltés
  - zúzott kő
  - extrudált polisztirol hab
  - üvegyapát
  - expandált polisztirol hab
  - vasbeton
  - beton
  - fa
  - alom
  - szalma
  - nagyszil. faforgács lemez
  - gipszkarton
  - terméskő

b-b metszet M 1:50